

skala 1:500

BOISKO

LEGENDA:

ISTN. ZABUDOWANIA SZKOŁY

ISTN. LINIA NAPOWIETRZA 15 kV

PROF. KAMILIZACJA SANITAR


ISTN KANALIZACJA SANIT

WEJŚCIE DLA UCZNIÓW

PROJ. KANAŁ C.O i C.CW w przelocie

PROJ. KABEL NN-1KV ZALICZNIKOWY

URZĄD GMINY HAZŁACH

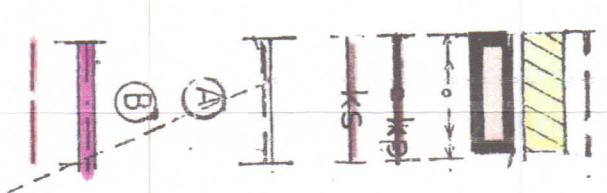

<p align="center">MASTOPROJEKT CIESZYŃ Spółka z o.o.</p>	
Branża:	Architektura
Faza:	Projekt budowlany
Obiekt:	Sala sportowa z zapleczem dla potrzeb Szkoły Podst. i Gimnazjum w Pogwizdowie
Treść rysunku:	SYTUACJA – Załącznik
Data wykonania:	02. 2001
	Skala: 1 : 500
Gł. Projektant:	mgr inż. arch. L. Gross
Autor projektu:	inż. bud. S. Serafin
Opracował:	inż. bud. S. Serafin
Weryfikował:	
Prezes zarządu:	mgr inż. R. Raszka
Pow. Matrycy w m ² :	
	Rys. nr: 1

Do wyłącznika pożarowego
HDGS 5 x 4 mm² w rurce
ICTA 26 na uchwytach VDL 26

Kanał

INWESTOR:		GMINA HAŻŁACH	
		43 – 419 Hażlach ul. Główna 57	
TEMAT:		Budynek Szkoły - rzut PIWNICA	
		część nr 2	
TEMAT RYS.:		Plan trasy linii zasilającej hydrofor do zasilania	
		hydrantów w obiekcie w odpowiednie ciśnienie.	
PROJEKTOWAŁ:		HENRYK DUBIEL	
		uprawniony do proj. nadz. i projektowania w zakresie instalacji elektrycznych nr uprawnień 129/90 Białsko-Biała	
FAZA OPRACOWANIA:		PROJEKT BUDOWLANO – WYKONAWCZY	
SKALA:		1 : 50	
DATA:		CZERWIEC 2022 R.	
NR. RYS.		1	