


**DETAL 1**  
skala 1:20

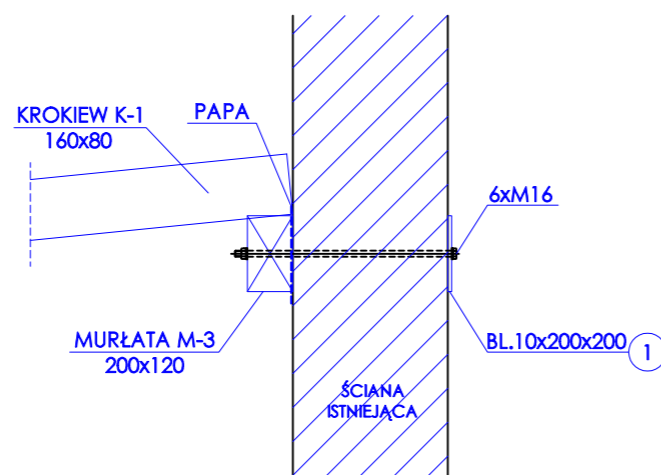

WYKAZ DREWNA							
Nr	Nazwa	Przekrój [mm]	Długość [m]	Objętość [m <sup>3</sup> ]	Ilość [szt.]	Objętość łączna [m <sup>3</sup> ]	Klasa drewna
K-1	krokiec	80 x 160	5,920	0,076	11	0,83	C24
M-1	murłata	140 x 140	6,200	0,122	2	0,24	C24
M-3	murłata	120 x 200	6,320	0,152	1	0,15	C24
<b>Razem</b>					<b>m<sup>3</sup></b>	<b>1,23</b>	

DŁUGOŚĆ PODANO Z NADDATKIEM 2xH

WYKAZ STALI										
Nr	Przekrój [mm]			Długość [m]	Ilość [szt.]	M. jedn. [kg/m]	Masa 1szt.	Masa łączna	STAL gatunek	
	bl.	x					[kg]	[kg]		
1	bl.	10	x	200	0,200	6	15,70	3,14	18,84	S235
<b>Razem</b>							<b>kg</b>	<b>18,84</b>		
Dodatek 1,8 % na spoiny							<b>kg</b>	<b>0,34</b>		
Masa łączna							<b>kg</b>	<b>19</b>		

- UWAGI**
1. WSZYSTKIE WYMIARY ZWERYFIKOWAĆ NA BUDOWIE
  2. RYSUNEK ROZPATRYWAĆ ŁĄCZNIE Z RYSUNKAMI ARCHITEKTURY I INSTALACJI.
  3. RYSUNEK ROZPATRYWAĆ ŁĄCZNIE Z OPISEM TECHNICZNYM KONSTRUKCJI.
  4. ELEMENTY STALOWE ZABEZPIECZYĆ DO WYMAGAŃ POŻAROWYCH WG PROJEKTU ARCHITEKTURY.
  5. ELEMENTY STALOWE ZABEZPIECZYĆ ANTYKOROZYJNIE SYSTEMOWYMI POWŁOKAMI MALARSKIMI.

- KONSTRUKCJA**
1. STAŁ KSZTAŁTOWA S235
  2. ŚCIANY PROJEKTOWANE PRZEMUROWAĆ ZE ŚCIANAMI ISTNIEJĄCYMI NA STRZEPIA.
  3. BETON KLASY C20/25
  4. STAŁ ZBROJENIOWA: B500SP

- LEGENDA:**
- ŚCIANY ISTNIEJĄCE
  - ŚCIANY DO WYBURZENIA
  - ŚCIANY PROJEKTOWANE
  - BELKI/NADPROŻA PROJEKTOWANE

NAZWA PROJEKTU  
**PRZEBUDOWA SALI WIEJSKIEJ  
W PŁOMYKOWIE**

LOKALIZACJA INWESTYCJI  
PŁOMYKOWO, 66-431 SANTOK  
nr. ew. 36/4, obręb: PŁOMYKOWO

INWESTOR  
GMINA SANTOK  
UL. GORZOWSKA 59,  
66-431 SANTOK

JEDNOSTKA PROJEKTOWA  
Studio Projektowe Wojciech Ostrowski  
ul. Mickiewicza 140/7, 71-153 Szczecin  
tel: 500-337-147  
mail: ostrowski.konstrukcje@gmail.com

BRANŻA  
KONSTRUKCJA

FAZA PROJEKTU  
PROJEKT TECHNICZNY

PROJEKTOWAŁ  
mgr inż. WOJCIECH OSTROWSKI  
upr. bud. ZAP/0008/POOK/12  
w specjalności konstrukcyjno-budowlanej  
do projektowania bez ograniczeń

SPRAWDZIŁ  
mgr inż. ŁUKASZ RZEPKA  
upr. bud. ZAP/0008/POOK/08  
w specjalności konstrukcyjno-budowlanej  
do projektowania bez ograniczeń

OPRACOWAŁA  
mgr inż. MARTYNA BORKOWSKA

NAZWA RYSUNKU  
**RZUT WIĘZBY DACHOWEJ**

DATA  
04/2021

FORMAT  
A3

SKALA  
1:50

NR PROJEKTU  
-

NR RYSUNKU  
K-3

© Projekt ten chroniony jest prawem zgodnie z Ustawą o Prawie Autorskim.  
Wszelkie kopiowanie, powielanie, odstępowanie i dokonywanie zmian bez  
zgody autora jest niedozwolone i podlega karze.  
© This drawing is copyright