


POZIOM
3

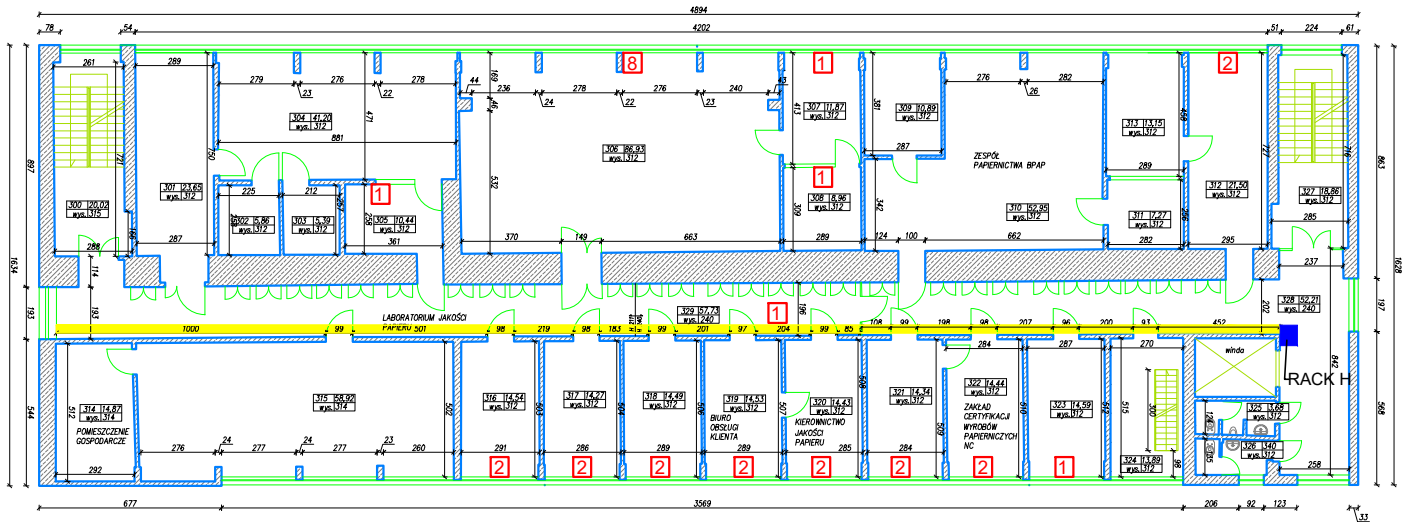

				Axioma Technika ul. Włocławska 10 40-001 Łódź tel. 71 42 42 42 42 fax 71 42 42 42 42 e-mail: biuro@axioma.pl	
ZADANIE: Skanowanie laserowe oraz opracowanie inwentaryzacji budynku.					
OBJEKT: ul. MARII SKŁODOWSKIEJ-CURIE 19/27				STADIUM DOKUMENTACJI	
ZLEZENIOWANCA				INWENTARYZACJA	
:INSTYTUT BIOPOLIMERÓW I WŁÓKIEN CHEMICZNYCH – ŁÓDŹ				SKALA 1:100	
NAZWA RYSUNKUBUDYNEK "B" RZUT PIĘTRA 3					
OPRACOWAŁ	NR UPRAWNIEN	PGPS	DATA	BRANŻA	
mjr. inż. Krzysztof Pietras	SLK/5137/OWOK/13		10.2014	5	