


GRANICA DZIAŁKI

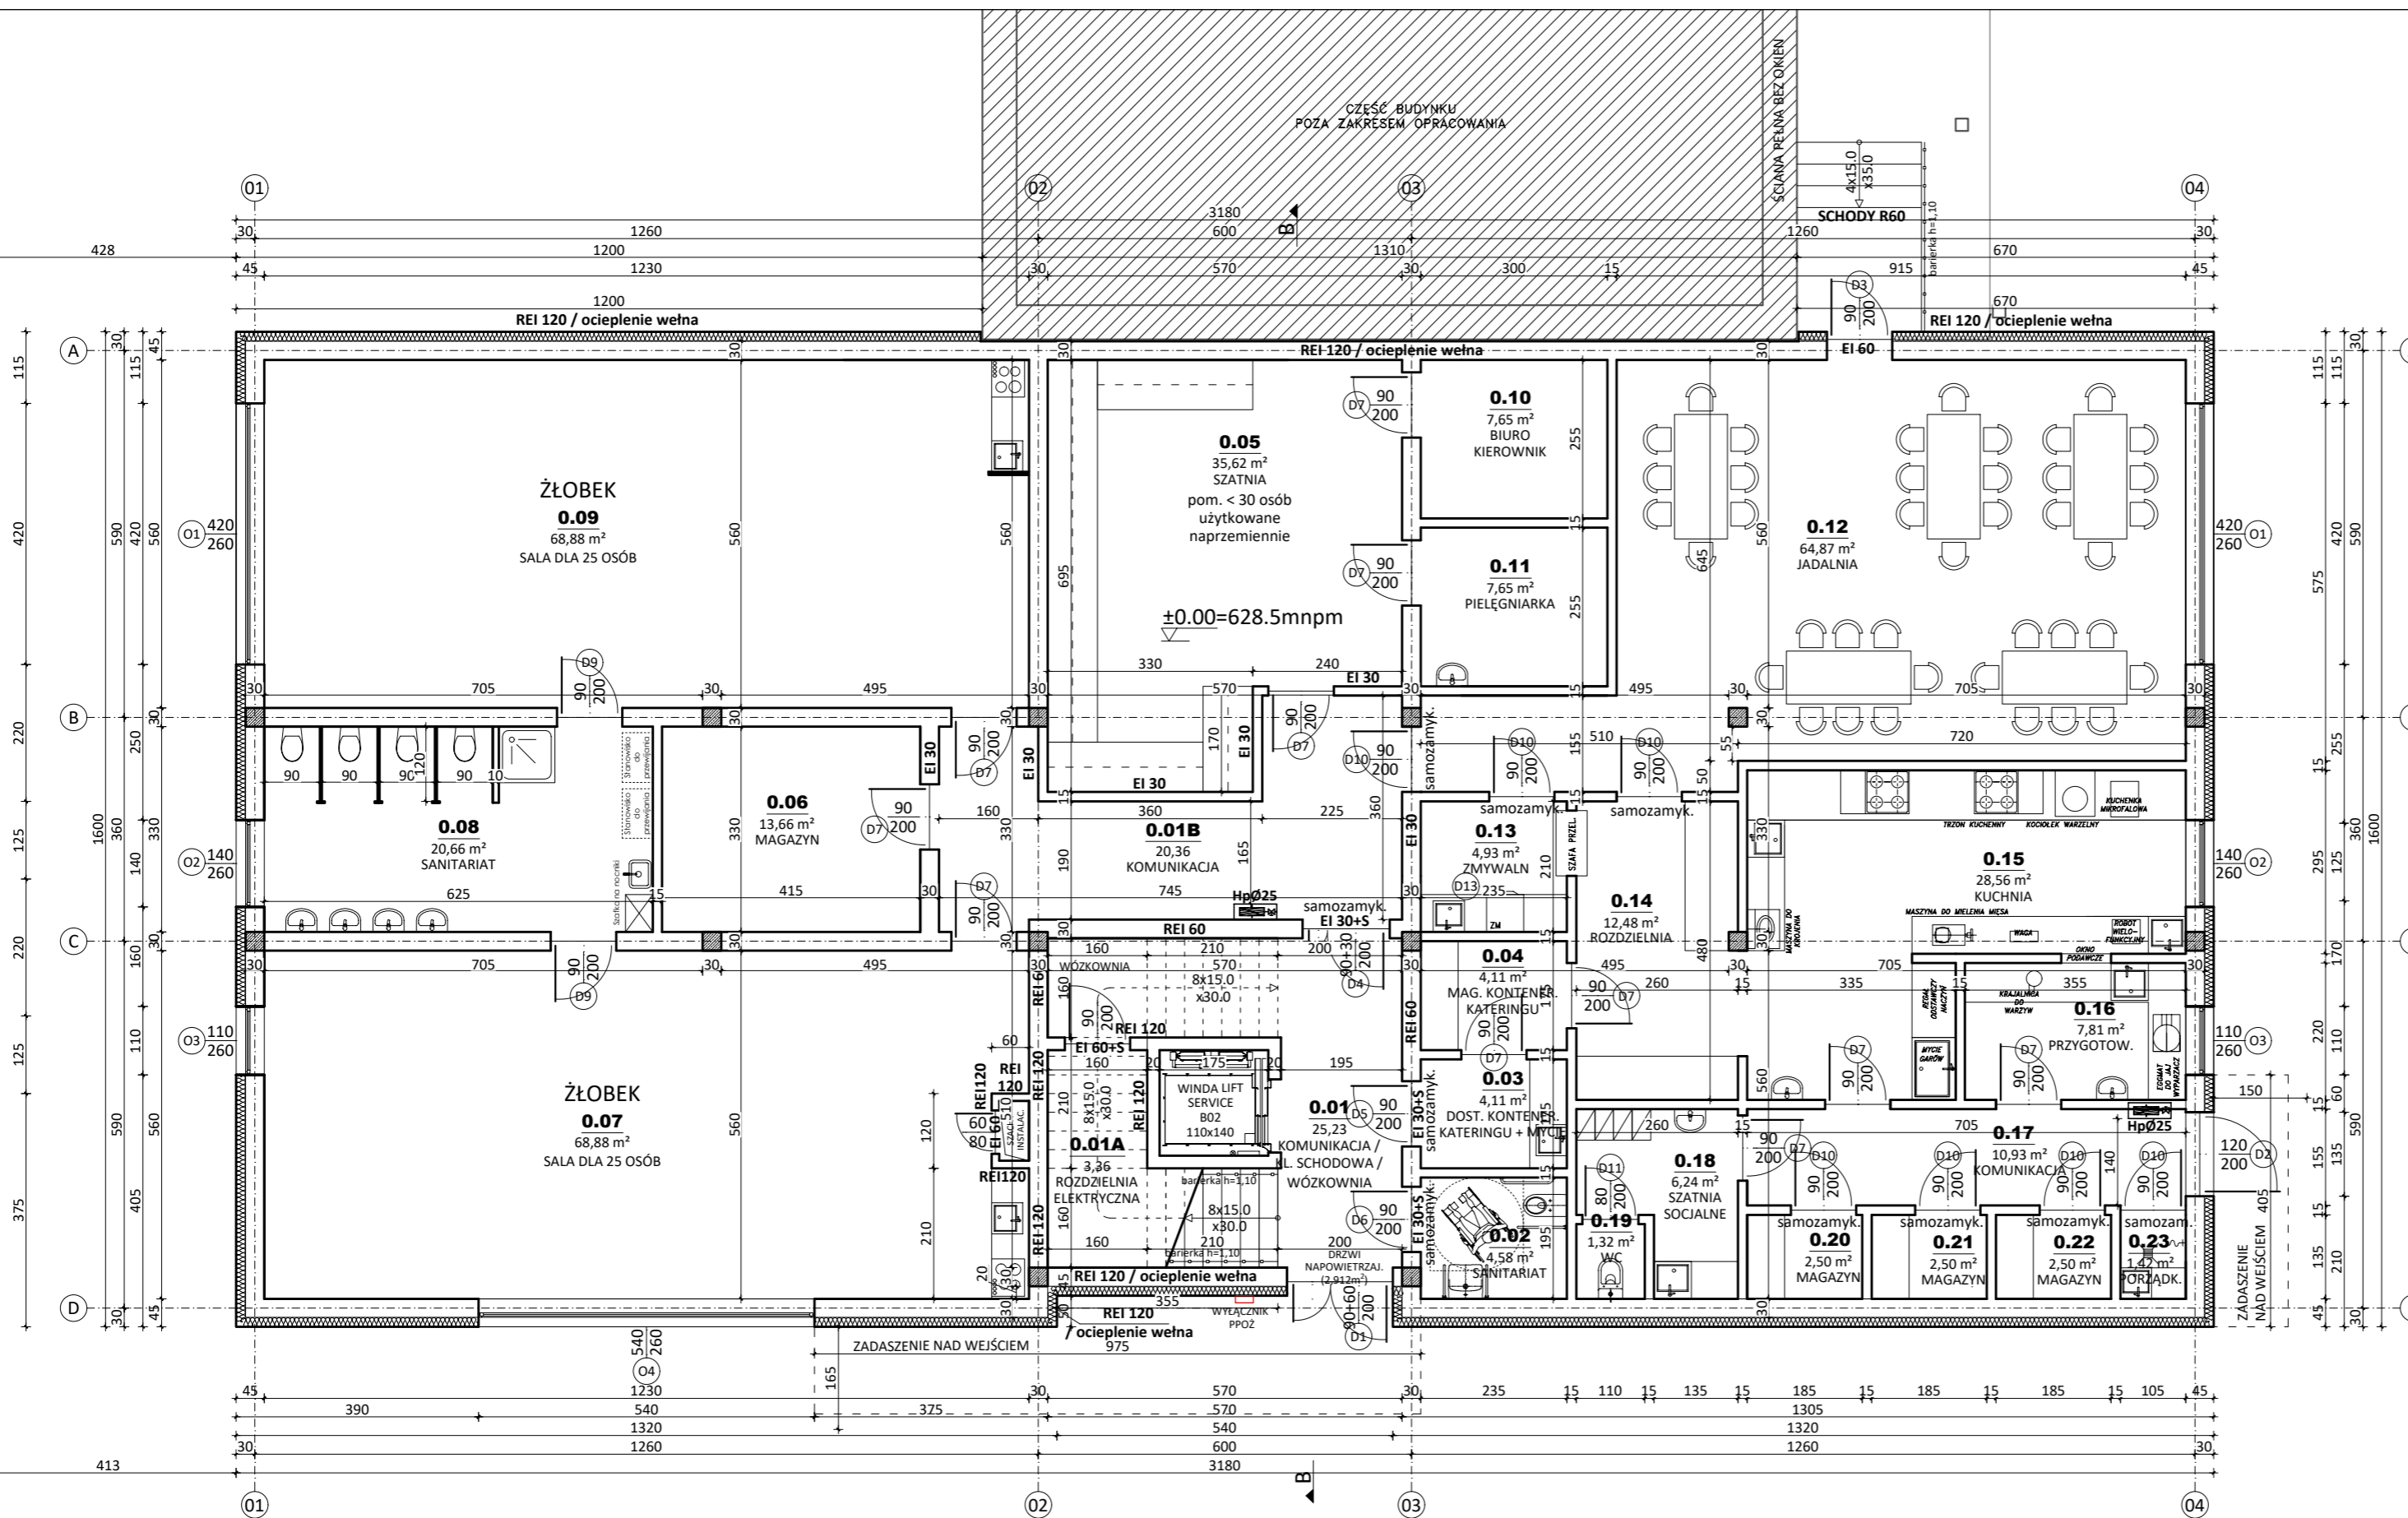

UWAGI !

- PROJEKT ARCHITEKTONICZNY NALEŻY ROZPATRYWAĆ ŁĄCZNIE Z PROJEKTEM KONSTRUKCYJNYM
- BALUSTRYDY SCHODÓW WYKONAĆ WG. OBOWIĄZUJĄCYCH NORM
- PRZED PRZYSTĄPIENIEM DO REALIZACJI ZAPOZNAĆ SIĘ SZCZEGÓLOWO Z OPISEM DOŁĄCZONYM DO DOKUMENTACJI ORAZ TECHNOLOG. ZAST. ROZWIĄZAŃ
- WSZYSTKIE WYMIARY SPRAWDZIĆ NA BUDOWIE PRZED PRZYSTĄPIENIEM DO KOLEJNYCH FAZ REALIZACJI, A SZCZEGÓLNIIE PRZY ZAMAWIANIU MATERIAŁÓW
- WYMIARY DRZWI PODANO W ŚWIETLE PRZEJŚCIA, WYSOKOŚĆ PODANA OD POZIOMU POSADZKI
- WYMIARY OKIEN PODANO W ŚWIETLE MURU

| ZESTAWIENIE POMIESZCZEŃ | | | |
|-------------------------|--|-------------------|-----------------------|
| nr | pomieszczenie | porozdko | pow. użytkowa |
| 0.01 | KOMUNIKACJA / KL. SCHODOWA / WÓZKOWNIA | Płytki ceramiczne | 25,23 m ² |
| 0.01A | ROZDZIELNIA ELEKTRYCZNA | Płytki ceramiczne | 3,36 m ² |
| 0.01B | KOMUNIKACJA | Płytki ceramiczne | 20,36 m ² |
| 0.02 | SANITARIAT | Płytki ceramiczne | 4,58 m ² |
| 0.03 | DOSTAWA KONTENERÓW KATERINGU + MYCIE | Płytki ceramiczne | 4,11 m ² |
| 0.04 | MAGAZYN KONTENERÓW KATERINGU | Płytki ceramiczne | 4,11 m ² |
| 0.05 | SZATNIA | Płytki ceramiczne | 35,62 m ² |
| 0.06 | MAGAZYN | Płytki ceramiczne | 13,66 m ² |
| 0.07 | ŻŁOBEK - SALA DLA 25 OSÓB | Płytki ceramiczne | 68,88 m ² |
| 0.08 | SANITARIAT | Płytki ceramiczne | 20,66 m ² |
| 0.09 | ŻŁOBEK - SALA DLA 25 OSÓB | Płytki ceramiczne | 68,88 m ² |
| 0.10 | BIURO - KIEROWNIK | Płytki ceramiczne | 7,65 m ² |
| 0.11 | PIELĘGNIARKA | Płytki ceramiczne | 7,65 m ² |
| 0.12 | JADALNIA | Płytki ceramiczne | 64,87 m ² |
| 0.13 | ZMYWALNIA | Płytki ceramiczne | 4,93 m ² |
| 0.14 | ROZDZIELNIA | Płytki ceramiczne | 12,48 m ² |
| 0.15 | KUCHNIA | Płytki ceramiczne | 28,56 m ² |
| 0.16 | PRZYGOTOWALNIA | Płytki ceramiczne | 7,81 m ² |
| 0.17 | KOMUNIKACJA | Płytki ceramiczne | 10,93 m ² |
| 0.18 | SZATNIA / POM. SOCJALNE | Płytki ceramiczne | 6,24 m ² |
| 0.19 | WC | Płytki ceramiczne | 1,32 m ² |
| 0.20 | MAGAZYN | Płytki ceramiczne | 2,50 m ² |
| 0.21 | MAGAZYN | Płytki ceramiczne | 2,50 m ² |
| 0.22 | MAGAZYN | Płytki ceramiczne | 2,50 m ² |
| 0.23 | POM. PORZĄDKOWE | Płytki ceramiczne | 1,42 m ² |
| | | | 430,81 m ² |

UWAGI:

POWIERZCHNIA UŻYTKOWA LICZONA:

- 0% (PRZY WYS. POMIESZCZENIA PONIŻEJ 1.40 m)
- 50% (PRZY WYS. POMIESZCZENIA 1.40 - 2.20 m)
- 100% (PRZY WYS. POMIESZCZENIA POWYŻEJ 2.20 m)

LEGENDA

- ŚCIANY PROJEKTOWANE
- ŚCIANY ISTNIEJĄCE
- ŚCIANY DO WYBURZENIA

BUDYNEK PRZEDSZKOLNO - ŻŁOBKOWY

ZASKALE ul. Kardynała Karola Wojtyły

dz. nr ew. 1141/2, 866/25, 866/23, 866/7, 871/2, 871/4, 874/1, 881/2, 881/1, 884/1, 891/6, 891/4, 891/5,

PRZEDMIOT RYSUNKU

RZUT PARTERU

NR RYSUNKU

A-1

PROJEKTOWAŁ

mgr inż. arch.

Miroslaw Misiura

Uprawnienia do projektowania bez ograniczeń w specjalności architektonicznej MPOIA/034/2004

SPRAWDZIŁ

mgr inż. arch.

Pawel Lubarda

Uprawnienia do projektowania bez ograniczeń w specjalności architektonicznej MPOIA/044/2009

SKALA

1:100

DATA

01.2024

Miroslaw Misiura
mgr inż. arch.

34-400 Nowy Targ Plac Słowackiego 8