


# MAPA DO CELOW PROJEKTOWYCH

SPORZĄDZONA NA PODSTAWIE KOPII MAPY ZASADNICZEJ  
ORAZ POMIARU UZUPEŁNIAJĄCEGO W LIPCU 2014 R.

skala 1:500  
miasto Lębork (220801\_1)  
obr. 11 (0011) ul. Kusocińskiego  
dz. 189/60 (część)  
woj. Pomorskie  
KERG 6640.817.2014

--- zakres opracowania

Układ współrzędnych płaskich: "2000" strefa 6  
Układ wysokościowy: Kronsztadt 1986  
stan aktualizacji mapy na dzień 15.07.2014r.

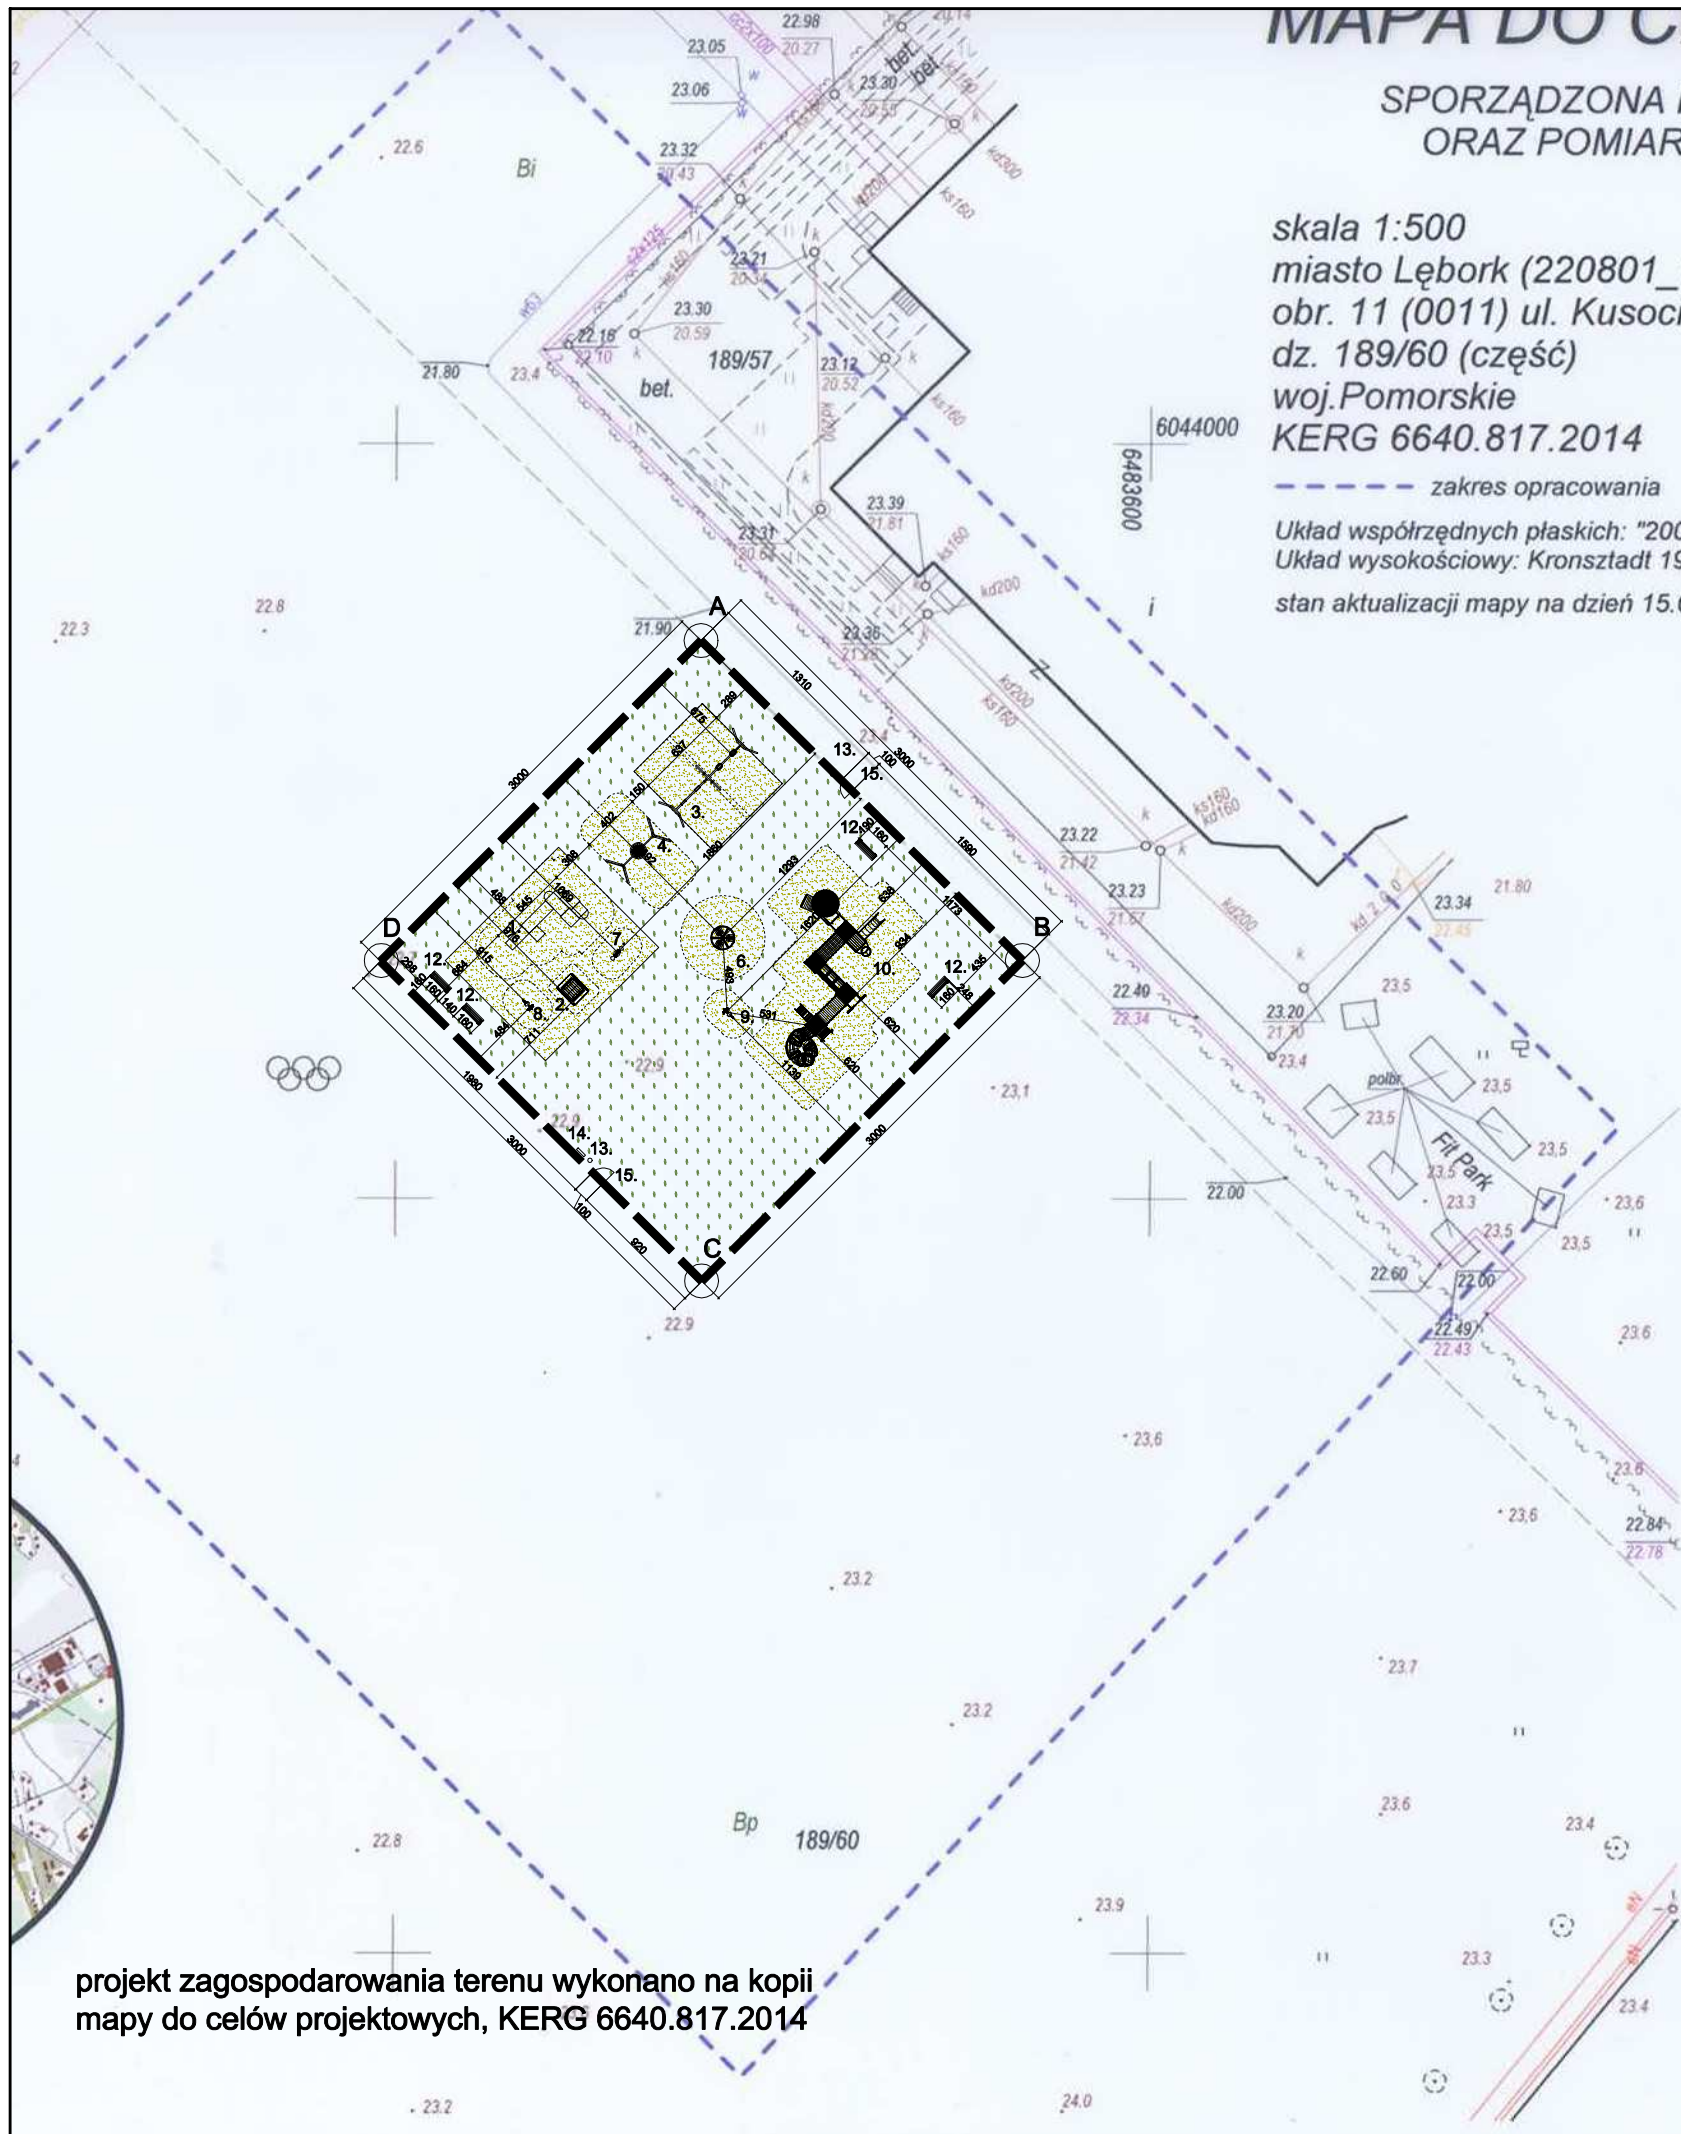

- LEGENDA**
1. Zestaw zabawowy ze ślizgawką
  2. Domek zabawowy
  3. Huśtawka wahadłowa poczwórna
  4. Huśtawka bocianie gniazdo
  6. Karuzela
  7. Bujak sprężynowy- koniki
  8. Bujak sprężynowy- auto
  9. Bujak sprężynowy- motor
  10. Zestaw zabawowo-sprawnościowy
  12. Ławka parkowa
  13. Kosz na śmieci
  14. Regulamin placu zabaw
  15. Furtka

- 1 urządzenie wg legendy
- obszar strefy bezpieczeństwa wokół urządzenia
- granie opracowania/ projektowane ogródenie
- nawierzchnia piaszczysta
- nawierzchnia trawiasta

Organ prowadzący państwowy zasób geodezyjny i kartograficzny	STAROSTA LĘBORSKI
Identyfikator ewidencyjny materiału zasobu	P.2208.2014.892
Data wpisania do ewidencji materiałów zasobu	8.08.2014.
Imię, nazwisko i podpis osoby reprezentującej organ	G. Zielina

**STAROSTWO POWIATOWE**  
w LĘBORKU  
Wydział Geodezji  
Zespół Uzdolnień Dokumentacji Projektowej  
dla Powiatu Lęborskiego  
84-300 LĘBORK, ul. Czołgistów 5  
tel. 059 862 18 73, 059 862 39 56

Nie wyklucza się istnienia w terenie również urządzeń podziemnych dla których brak było informacji branżowych i nie zostały odnalezione w czasie inwentaryzacji geodezyjnej.

W obszarze objętym opracowaniem nie ma obowiązujących projektów sieci uzbrojenia terenu.  
L-k 8.08.2014.



GEODETA UPRAWNIONY  
Sławomir Odrowąż-Piramowicz

projekt zagospodarowania terenu wykonano na kopii mapy do celów projektowych, KERG 6640.817.2014

Investycja:  
**Budowa placu zabaw na Osiedlu Sportowym**  
obr. Lębork (11) działka nr 189/60

Investor:  
Gmina Miasta Lębork  
Ul. Armii Krajowej 14  
84-351 Lębork

Jednostka projektowa:  
**SZPILEWICZ ARCHITEKCI**  
Kębtowo Nowowiejskie 35  
84-351 Nowa Wieś Lęborska  
www.szpilewicz.pl

Projektant:	Nr upr.:	Podpis:
mgr inż. arch. Maciej Szpilewicz	460/PO002/2011	
Opracowanie		
mgr inż. arch. Jagoda Gortloff		
mgr inż. arch. Marek Hogiel		

Tytuł rysunku:  
**PROJEKT ZAGOSPODAROWANIA TERENU**

Faza:	Projekt koncepcyjny		
Branża:	Architektura		
Data:	Rewizja:	Skala:	Tom:
06.2014	-	1:500	-
Numer arkusza:	049-C-A03-R01		Numer rysunku: 1