

MAPA DO CELÓW PROJEKTOWYCH

SKALA 1:500

Obiekt: Gdynia, ul. Frezerów, dz. nr 846

Jednostka ewidencyjna: M. Gdynia [226201...]

Obręb: OBLUZE [0020]

Sekcje mapy: 6.225.25.11.4.3, 6.225.25.16.2.1

Zgłoszenie: PND.6640.310.2022

Układ wsp. płaskich: PL-2000 strefa 6 (18°)

Układ wysokości: PL-EVRF2007-NH

Wykonawca:

GEOCOM Michał Wojtas

ul. Heweliusza 11/819, 80-890 Gdańsk

NIP 794-179-78-79, REGON 385852710

tel. +48 669-442-468 www.geo-com.eu

Gdynia, dnia 11.02.2022r.

Sporządził:

GEODETA PRZEMIANICZNY

mgr inż. MICHAŁ WOJTAS

Nr Utk. 23144

Mapa została wykonana bez ustalenia obciążenia służebnościami gruntowymi (§ 80 ust.3 - Rozporz. MSWA z dn. 09.11.2011r., Dz.U.Nr. 236, poz.1572)

Nie wyklucza się istnienia w terenie urządzeń podziemnych nie zgłoszonych do inwentaryzacji, lub o których brak jest informacji w instytucjach branżowych

Na podstawie art. 12b ust. 5a ustawy z dnia 17 maja 1989 roku Prawo Geodezyjne i Kartograficzne (Dz.U. 2020 poz. 782) oświadczam, że niniejszy dokument został opracowany w wyniku prac geodezyjnych i kartograficznych, których rezultaty zostały przyjęte do państwowego zasobu geodezyjnego i kartograficznego. Jestem świadomy odpowiedzialności karnej za złożenie fałszywego oświadczenia.

Organ Służby GIK, który otrzymał zgłoszenie prac

Przewodnik Miasta Gdyni

Identyfikator zgłoszonej pracy

PND.6640.310.2022

Numer i data wystawienia protokołu weryfikacji

PND.6640.310.2022 15561 dn. 15-02-2022

Wykonawca prac geodezyjnych

GEOCOM Michał Wojtas


Numer uprawnień zawodowych kierownika prac geodezyjnych

Michał Wojtas, nr upr. 23144

GEODETA PRZEMIANICZNY

mgr inż. MICHAŁ WOJTAS

Nr Utk. 23144

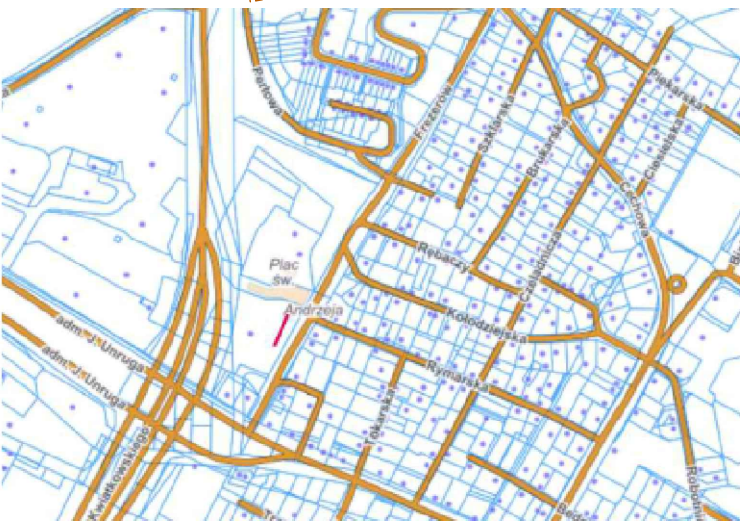

Kopia mapy jest zgodna z mapą do celów projektowych, przyjęłą do PZGiK przez Prezydenta Miasta Gdyni na podstawie pozytywnego protokołu weryfikacji z dn. 15.02.2022 o nr PND.6640.310.2022 15561. Mapa podpisana przez geodetę Michała Wojtasa, nr upr. 23144.

Jednostka projektowa:
WMO Technologie Sp. z o.o.
ul. P. Bartosze 59, 88-100 Inowrocław

Investor:
Gmina Miasta Gdyni, al. Marszałka Piłsudskiego 52/54, 81-382 Gdynia

Adres inwestycji:
dz.nr 846, 855 z obr. OBLUZE, ul. Frezerów,
Gdynia, gmina - Miasto Gdynia, powiat Gdynia,
woj. pomorskie

Nazwa inwestycji:
Projekt oświetlenia terenu przy ul. Frezerów dla zadania z BO pn. „Odnowienie harcowskiego pomnika rozstrzelanych chłopów 1939 roku i rewitalizacja otaczającego terenu”

Przedmiot rysunku:
Projekt Zagospodarowania Terenu

Nr rysunku
E1

Skala:
1:500

Data opr.
22.03.2022

Projektant:
mgr inż. Andrzej Stefański

upr. nr ABIT-II-7342-46/99

upr.bud. w zakresie sieci, instalacji i urządzeń elektrycznych

Podpis: