



Województwo: lubuskie
 Powiat: gorzowski
 Jednostka ewidencyjna: 080106_2 Santok
 Obręb: 080106_2.0007 Santok; 080106_2.0003 Gralewo
 dz.nr: 18,36
 Nr ewidencyjny zgłoszenia: GK.6640.4.520.2021

MAPA DO CELÓW PROJEKTOWYCH

SKALA 1:500

Miejscowość: Santok, Gralewo

Układ współrzędnych płaskich prostokątnych 2000³
 Układ wysokościowy państwowy PL-EVRF-2007-NH
 Wykonawca:


GEO-TECH
 USŁUGI GEODEZYJNE
 Michał Trawiński

Sporządził:
 inż. Michał Trawiński

Kierownik Prac:
 Mieczysław Chapiński
 Uprawnienia zawodowe w dziedzinie
 geod. i kartogr.nr 14937

Sporządził dnia: 02.03.2021 r.
 Mapa aktualna w oznaczonym zakresie, stan na 2021.03.02 r.
 Nie wyklucza się istnienia w terenie innych nie wykazanych,
 Na mapie urządzeń podziemnych, które nie były zgłoszone do inwentaryzacji.
 Aktualizację oznaczono kolorem -----

Poświadczam, że niniejszy dokument został opracowany w wyniku prac geodezyjnych i kartograficznych, których rezultaty zawiera operat techniczny, który uzyskał pozytywną weryfikację. Jednocześnie informuję, że jestem świadomy odpowiedzialności karnej za złożenie fałszywego oświadczenia. (Dz.U.2020.0.276 Lj. - Ustawa z dnia 17 maja 1989 r. - Prawo geodezyjne i kartograficzne art. 12b ust. 5a)	
Identyfikator zgłoszenia prac geodezyjnych	GK.6640.4.520.2021
Organ służby geodezyjnej, który otrzymał zgłoszenie	Starosta Gorzowski
Wykonawca prac geodezyjnych	GEO-TECH USŁUGI GEODEZYJNE Michał Trawiński Manków 83b/3,66-432 Bączyna NIP:599 286 48 92 REGON:381012717
Numer oraz data sporządzenia dokumentu zawierającego wynik pozytywnej weryfikacji	GK.6640.4.520.2021 z dnia: 10.03.2021 r.
Imię i nazwisko oraz nr. uprawnień zawodowych kierownika prac	Mieczysław Chapiński nr uprawnień: 14937

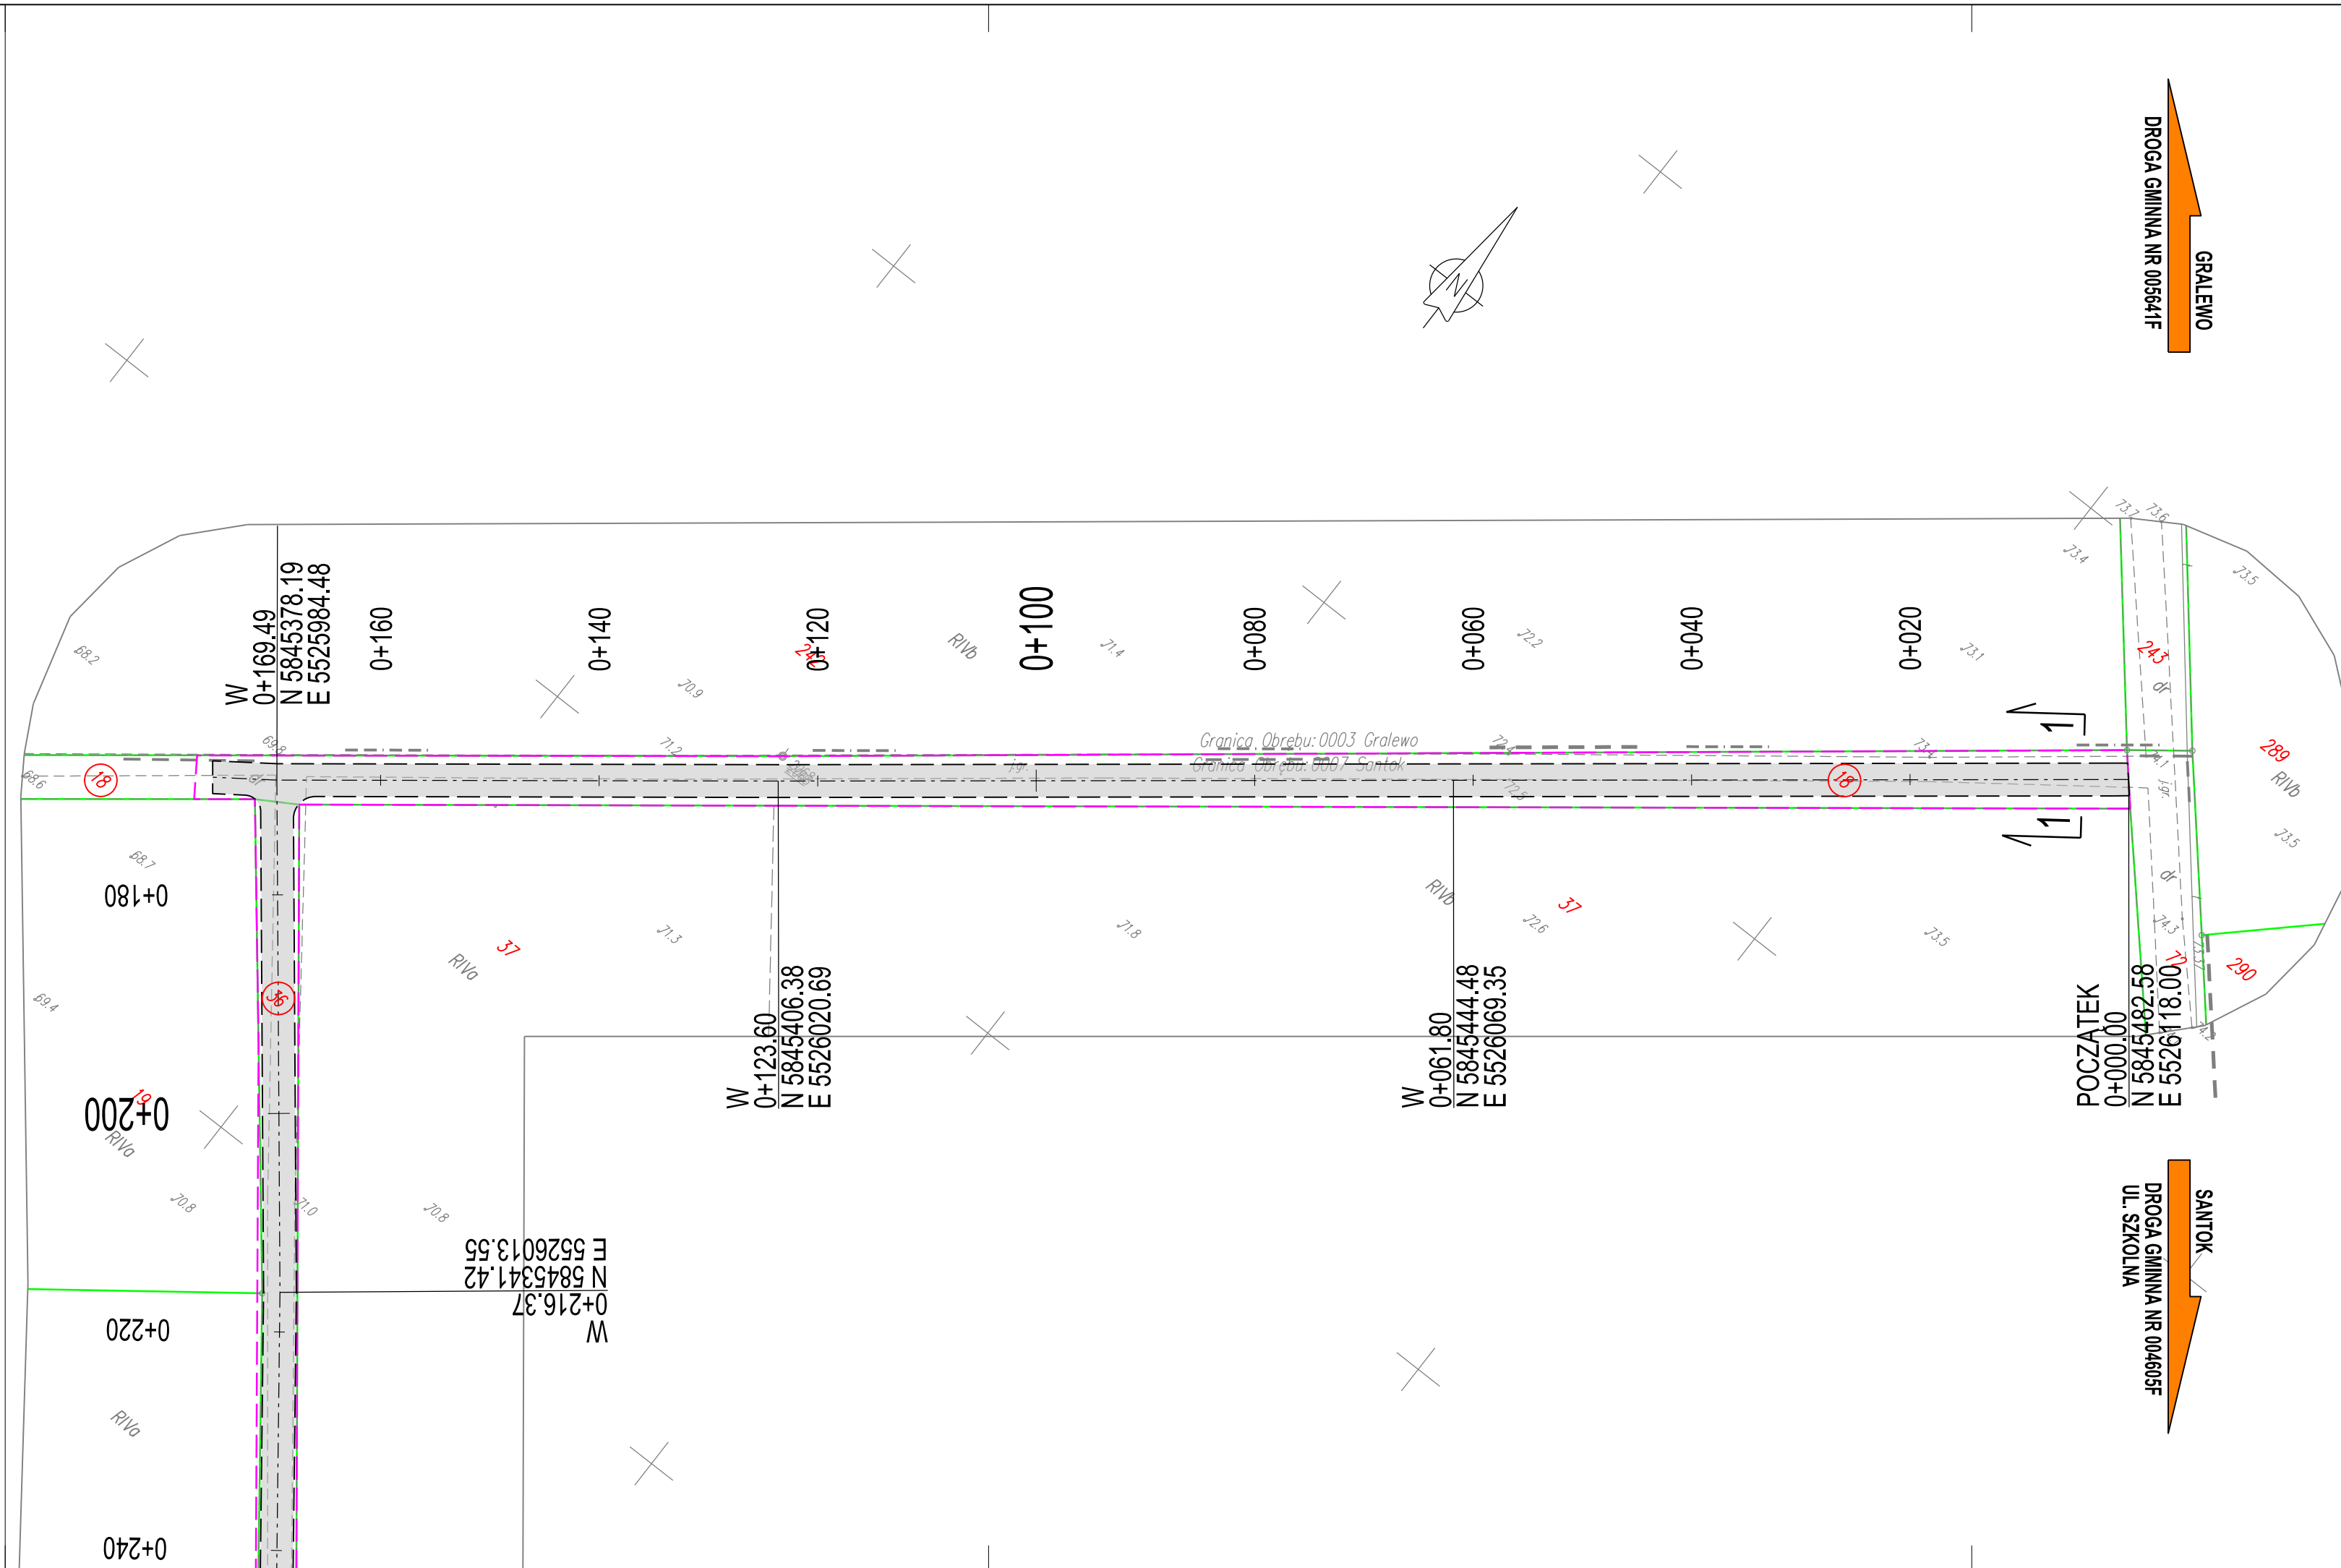

LEGENDA

- proj. oś
- proj. krawędź jezdni
- obszar oddziaływania inwestycji
- granice działek
- 18 (in a red circle) działki objęte inwestycją
- proj. nawierzchnia z kruszywa łamanego

**POTWIERDZENIE ZGODNOŚCI
 MAPY Z ORYGINAŁEM**

Inwestor: GMINA SANTOK ul. Gorzowska 59 66-431 Santok	Wykonawca: PRACOWNIA PROJEKTOWA ROADWAY mgr inż. Piotr Klepczyński Jenin, ul. Wojska Polskiego 23 66-450 Bogdaniec e-mail: pracownia.roadway@gmail.com tel. : 693-892-043
---	---

Stadium: PROJEKT BUDOWLANY

Branża: DROGOWA

Obiekt: Budowa drogi wewnętrznej (dz. ewid. nr 18,36) w m. Santok

Adres: powiat gorzowski gmina Santok dz. ewid. nr 18, 36 - obręb Santok	Skala	1:500
	Nr rys.	2.1

Tytuł rysunku: PROJEKT ZAGOSPODAROWANIA TERENU Data: 05.2021

Imię, nazwisko, stanowisko	Nr uprawnień	Specjalność	Podpis
mgr inż. Piotr Klepczyński Projektant	WAM/0105/POOD/08	drogi	
mgr inż. Radosław Ostraszewski Sprawdzający	LUKG/0024/POOD/04	drogi	