

PUWG 2000 S.6  
Ukł. Wys. PL-EVRF2007-NH


LEGENDA

1	PROJEKTOWANE BOISKO WIELOFUNKCYJNE
2	PROJEKTOWANA SIŁOWNIA ZEWNĘTRZNA
P	PROJEKTOWANE MIEJSCA POSTOJOWE 2,5x5m/2,5x6m 12 MIEJSC
[Symbol]	PROJEKTOWANE UTWARDZENIE TYPU AZUR
[Symbol]	PROJEKTOWANE UTWARDZENIE Z KOSTKI BETONOWEJ
[Symbol]	PROJEKTOWANA ZIELEŃ
[Symbol]	GRANICE TERENU
[Symbol]	PROJEKTOWANE WEJŚCIE DO BUDYNKU
70,80 x	PROJEKTOWANA RZĘDNA TERENU
[Symbol]	LINIA PROJEKTOWANEGO OGRODZENIA
[Symbol]	ISTN. OGRODZENIE PRZEZNACZONE DO ROZBIÓRKI
[Symbol]	PROJEKTOWANY STOJAK NA ROWERY
pl	ISTNIEJĄCE MIEJSCA POSTOJOWE -18 MIEJSC
3	ISTNIEJĄCY PLAC ZABAW
4	ISTNIEJĄCY ŚWIETLICA WIEJSKA

Załącznik do decyzji  
znak WB.6740.605.2023  
z dnia 11.04.2023

INFRASTRUKTURA TECHNICZNA:

- [Symbol] proj. latarnia, oprawa oświetlenia zewnętrznego na słupie aluminiowym o wysokości 9m osadzonym na fundamencie
- [Symbol] proj. przewody elektroenergetyczne nN YnKy 3x10mm / YKY 3x6mm
- [Symbol] RE proj. rozdzielnica elektryczna

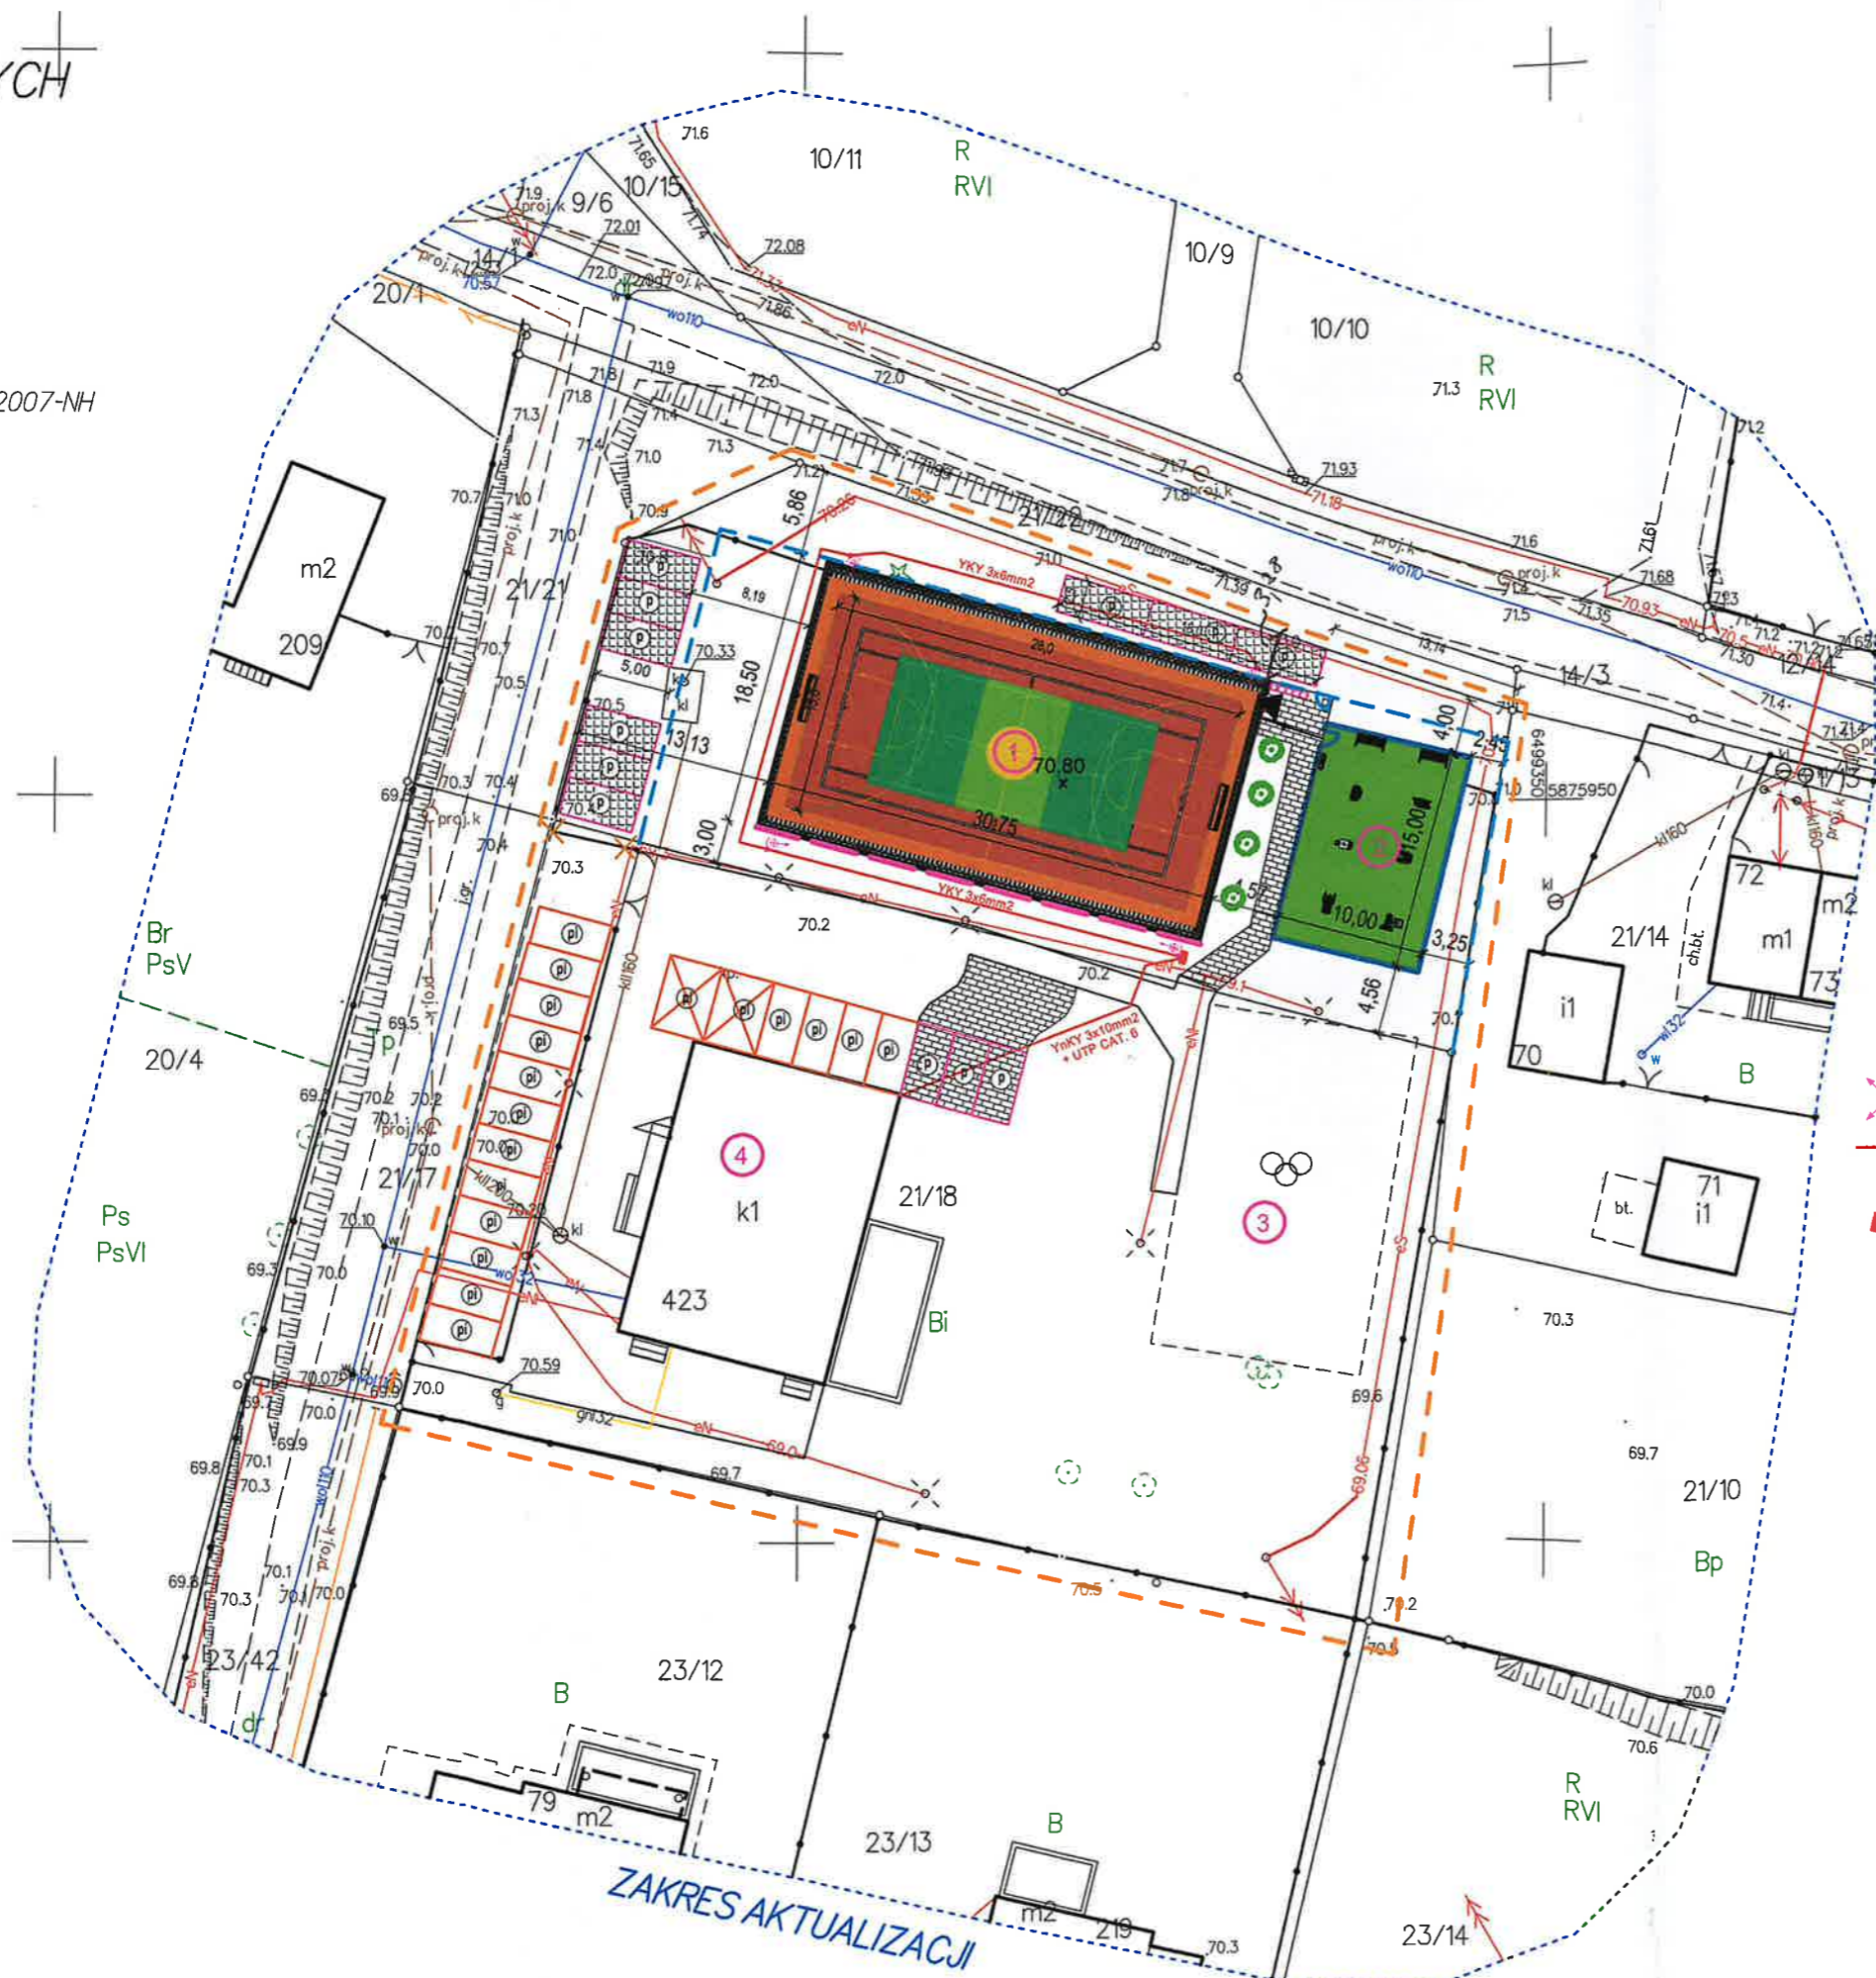

ZAKRES AKTUALIZACJI

74386

SOBÓL  
cz

odezynie  
ukasz Soból  
85-794 Bydgoszcz  
REGON 521325167  
odezja@gmail.com  
743 689

ODETA

ukasz Soból

UPRAWNIONY  
Karol Ceyer  
GUGIK 22920  
tel. 533667433  
13-250 Skarszewy

Temat opracowania: BUDOWA BOISKA SPORTOWEGO WIELOFUNKCYJNEGO ORAZ SIŁOWNI ZEWNĘTRZNEJ NA DZ. NR 21/23 WRAZ Z INFRASTRUKTURĄ TECHNICZNĄ NA DZ. NR 21/18 W MIEJSCOWOŚCI KOBYLARNIA GM. NOWA WIEŚ WIELKA, OBRĘB [0008]	
Temat rysunku: PROJEKT ZAGOSPODAROWANIA TERENU	DATA: 14.04.2023
Investor: GMINA NOWA WIEŚ WIELKA UL. OGRODOWA 2 86-060 NOWA WIEŚ WIELKA	SKALA: 1:500
Projektował: mgr inż. arch. M. Andrzejewska-Słosecka Uprawnienia Budowlane do Projektowania bez Ograniczeń w Specjalności Architektura nr ewid. 198/71Bq	BRANŻA: ARCHITEKTURA
inż. Andrzej Polkowski Uprawnienia Budowlane nr WBPP-NB-721036/83 w specjalności instalacyjno-inżynierskiej w zakresie instalacji elektrycznych	NR RYS:PZT-01