

MAPA DO CELÓW PROJEKTOWYCH

sekcja 6.147.24.24.4.1; 6.147.24.24.4.2; 6.147.24.24.4.3

skala 1:500

województwo: 16 - opolskie

powiat: 1608 - powiat oleski

gmina: Gorzów Śląski - miasto

obręb: 0046 - Gorzów Śląski

wykonawca: Usługi Geodezyjno-Kartograficzne Zbigniew Siwik

kierownik: Tomasz Ścisłowski nr upr. 21459

ID zgłoszenia: GKM-III.6640.1.1499.2023

Układ współrzędnych: 2000/18

Poziom odniesienia: PL-EVRF 2007-NH

Granice działek przedstawiono na podstawie danych geo-info

numerycznej mapy ewidencyjnej miasta Gorzów Śląski.

Służebności gruntowych nie sprawdzano.

W zakresie opracowania brak projektowanych urządzeń podziemnych.

Nie wyklucza się istnienia w terenie innych nie wykazanych na niniejszej mapie

urządzeń podziemnych, które nie były zgłoszone do inwentaryzacji lub o których



brak jest informacji w instytucjach branżowych.

Mapę opracował Zbigniew Siwik dnia 04.04.2024

USŁUGI GEODETYA UPRAWNIONY
GEODEZYJNO-KARTOGRAFICZNE
Zbigniew Siwik
Srojec ul. Długa 45, 46-320 Praszka
NIP: 576-150-02-33, tel. 668672037

Podświadczam, że niniejszy dokument został opracowany w wyniku prac geodezyjnych i kartograficznych, których rezultaty zawiera operat techniczny sporządzony zgodnie z przepisami, załączając informację, że jestem świadomy odpowiedzialności karnej za złożenie fałszywego oświadczenia.

Identyfikator zgłoszenia prac geodezyjnych	GKM-III.6640.1.1499.2023
Organ służby geodezyjnej, który otrzymał zgłoszenie	Starosta Oleski
Wykonawca prac geodezyjnych	Usługi Geodezyjno - Kartograficzne Zbigniew Siwik
Nr oraz data sporządzenia dokumentu zawierającego wynik pozytywnej weryfikacji	Protokół Weryfikacji Nr 2 z dnia 07.05.2024
Imię i nazwisko oraz nr uprawnień zawodowych kierownika prac	Tomasz Ścisłowski nr uprawnień 21459

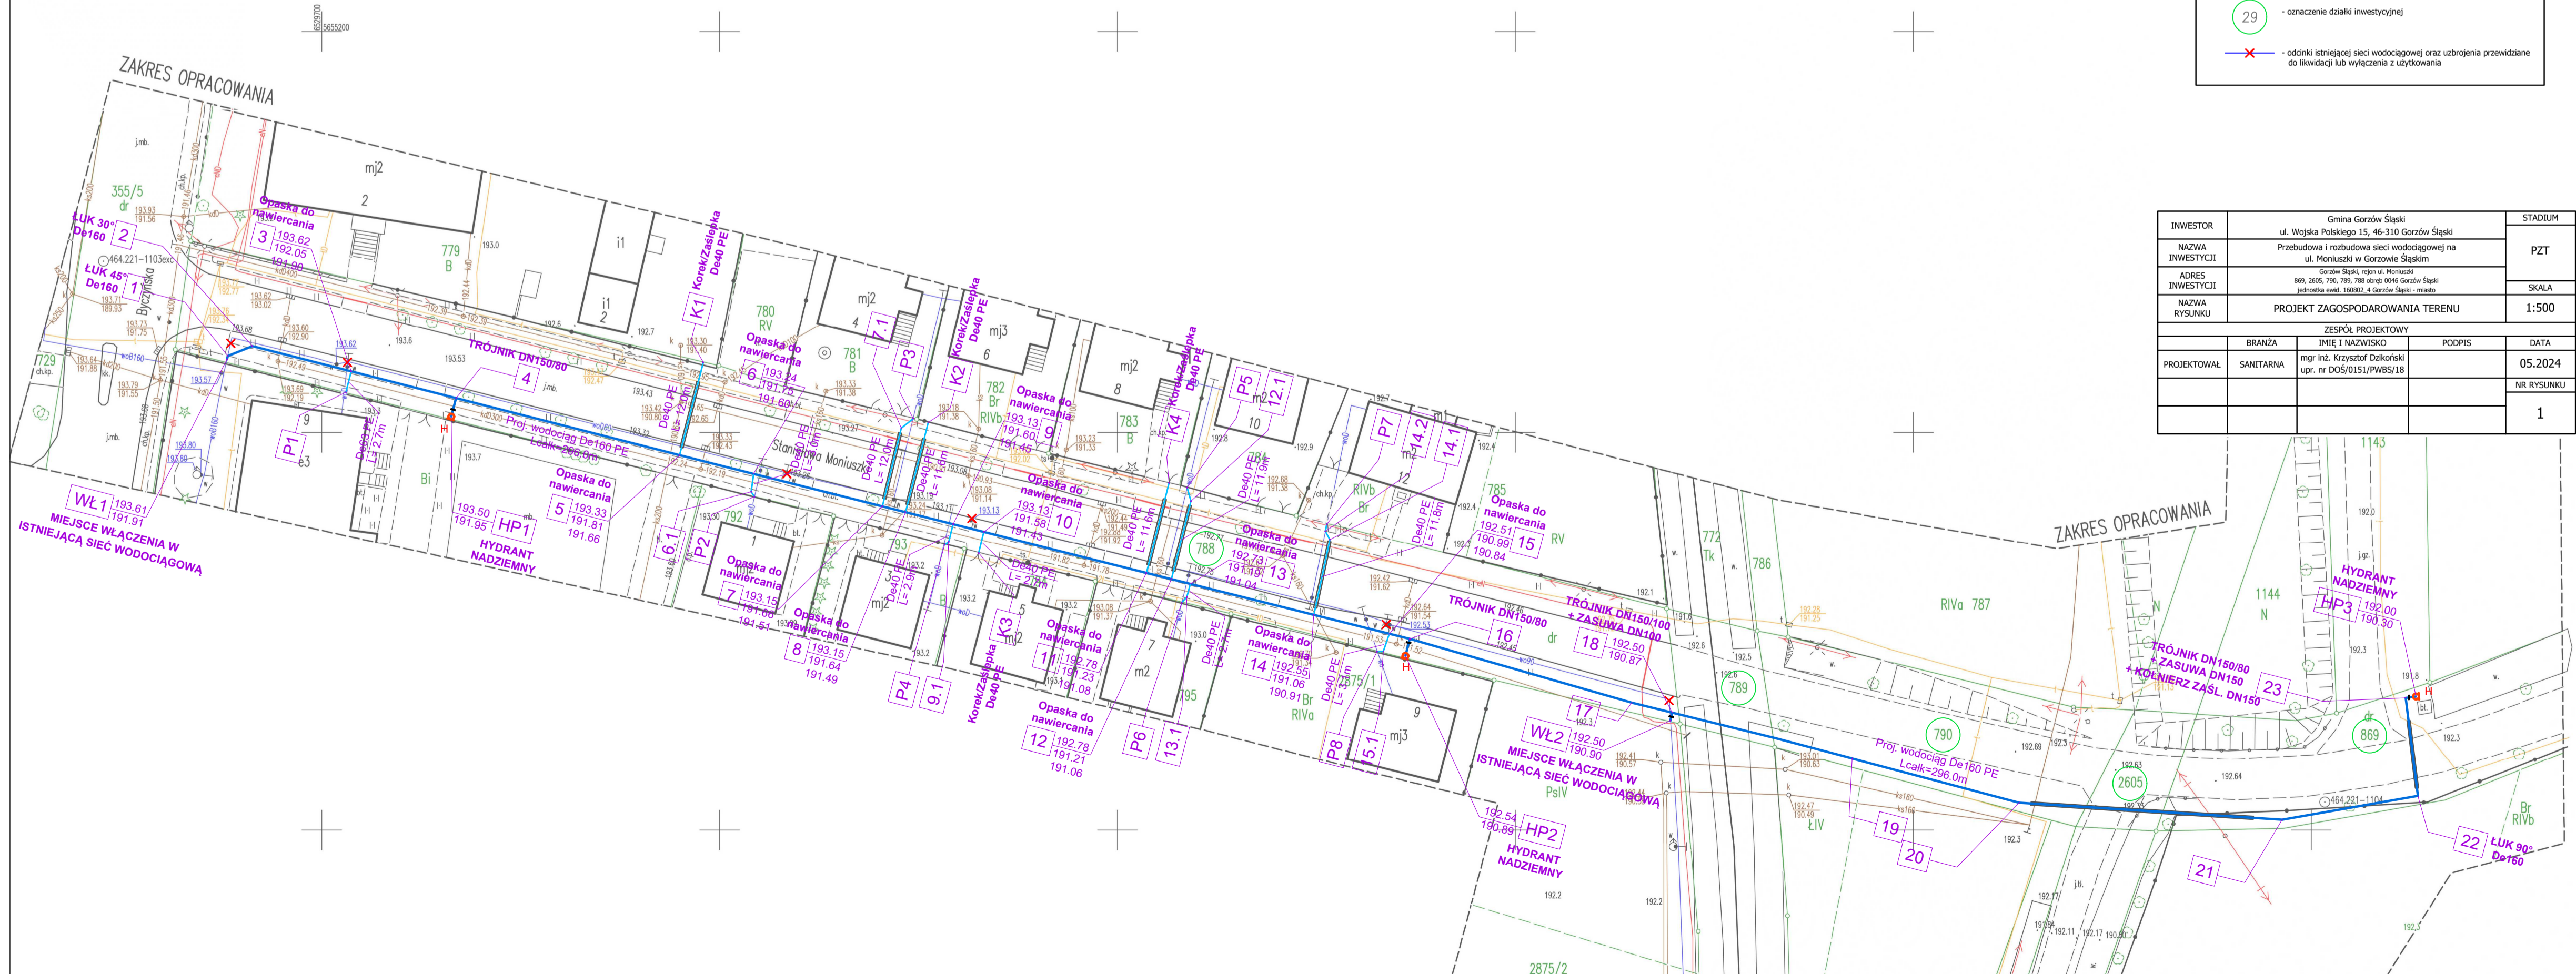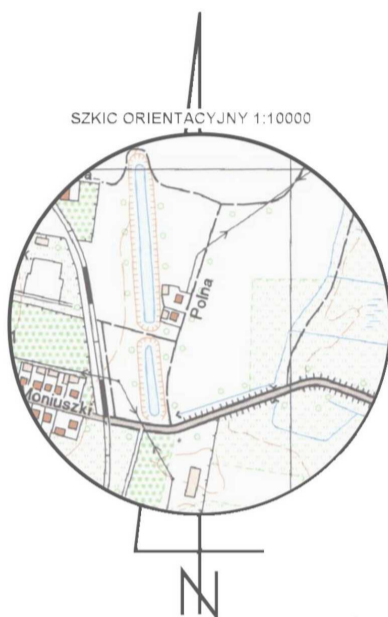

OZNACZENIA	
	- trasa projektowanej sieci wodociągowej
	- lokalizacja hydrantu
	- trasa przyłączy wody
	- oznaczenie działki inwestycyjnej
	- odcinki istniejącej sieci wodociągowej oraz ustrój przewidziane do likwidacji lub wyłączenia z użytkowania

INWESTOR	Gmina Gorzów Śląski ul. Wojska Polskiego 15, 46-310 Gorzów Śląski		STADIUM
NAMOWA INWESTYCJI	Przebudowa i rozbudowa sieci wodociągowej na ul. Moniuszki w Gorzowie Śląskim		PZT
ADRES INWESTYCJI	46-320, 796, 798, 799 ul. Moniuszki w Gorzowie Śląskim		SKALA
NAMOWA RYSUNKU	PROJEKT ZAGOSPODAROWANIA TERENU		1:500
ZESPÓŁ PROJEKTOWY			
BRANŻA	IMI I MAZOWSKO	PODPIS	DATA
PROJEKTOWAŁ	SANTARNA	mgr inż. Krzysztof Dzikowski upr. nr DOŚ/0151/PWBS/18	05.2024
			NR RYSUNKU
			1