

Wykonawcy w postępowaniu

dotyczy: postępowania o zamówienie publiczne prowadzonego w trybie przetargu nieograniczonego: pn.

„Termomodernizacja budynku Szkoły Podstawowej Specjalnej nr 28 i dwóch internatów dla uczniów przy ul. Tęczowej 25, 26 w Gdańsku Sobieszewie w ramach projektu „G1-Kompleksowa modernizacja energetyczna budynków oświatowych oraz sportowych należących do Gminy Miasta Gdańska – w latach 2017-2020” - I/PNE/142/2019/MK.

Dyrekcja Rozbudowy Miasta Gdańska, działająca w imieniu Gminy Miasta Gdańska, na podstawie art. 38 ust. 4 w związku z art. 38 ust. 2 ustawy z dnia 29.01.2004 r. Prawo zamówień publicznych (tj. Dz. U. z 2018 r. poz. 1986), zwanej dalej ustawą Pzp dokonuje wyjaśnień treści SIWZ.

Pytanie nr 1

Prosimy o doprecyzowanie następującego zakresu prac w rejonie dużego internatu:

Czy w zakres prac wchodzi:

- Renowacja murków i słupków balustradowych tarasu z cegły klinkierowej
- Wymiana metalowych elementów balustrad tarasu
- Wymiana metalowych pochwytów i balustrad przy wejściach do budynku?

Odpowiedź nr 1

Tak, w/w zakres prac należy wykonać i uwzględnić w ofercie.

Dodatkowo Zamawiający przekazuje celem realizacji rysunek z oznaczeniem dodatkowego docieplenia i izolacji ściany zewnętrznej przy gruncie na styku budynku dużego internatu z tarasem. Docieplenie i izolację należy wykonać tak jak dla pozostałych ścian zewnętrznych przy gruncie budynku do głębokości 1m.

Uprzejmie prosimy o uwzględnienie powyższych zmian w wynagrodzeniu ryczałtowym.

Zastępca Dyrektora
ds. Zadań Kubaturowych


Jarosław Kińczyk

Załączniki:

- 1) Rysunek z oznaczeniem dodatkowego docieplenia i izolacji ściany zewnętrznej przy tarasie budynku dużego internatu.



URZĄD MIEJSTOWY W GDAŃSKU
WYDZIAŁ URBANISTYKI I ARCHITEKTURY
ul. Nowe Ogrody 8/12
80-803 Gdańsk
(3)

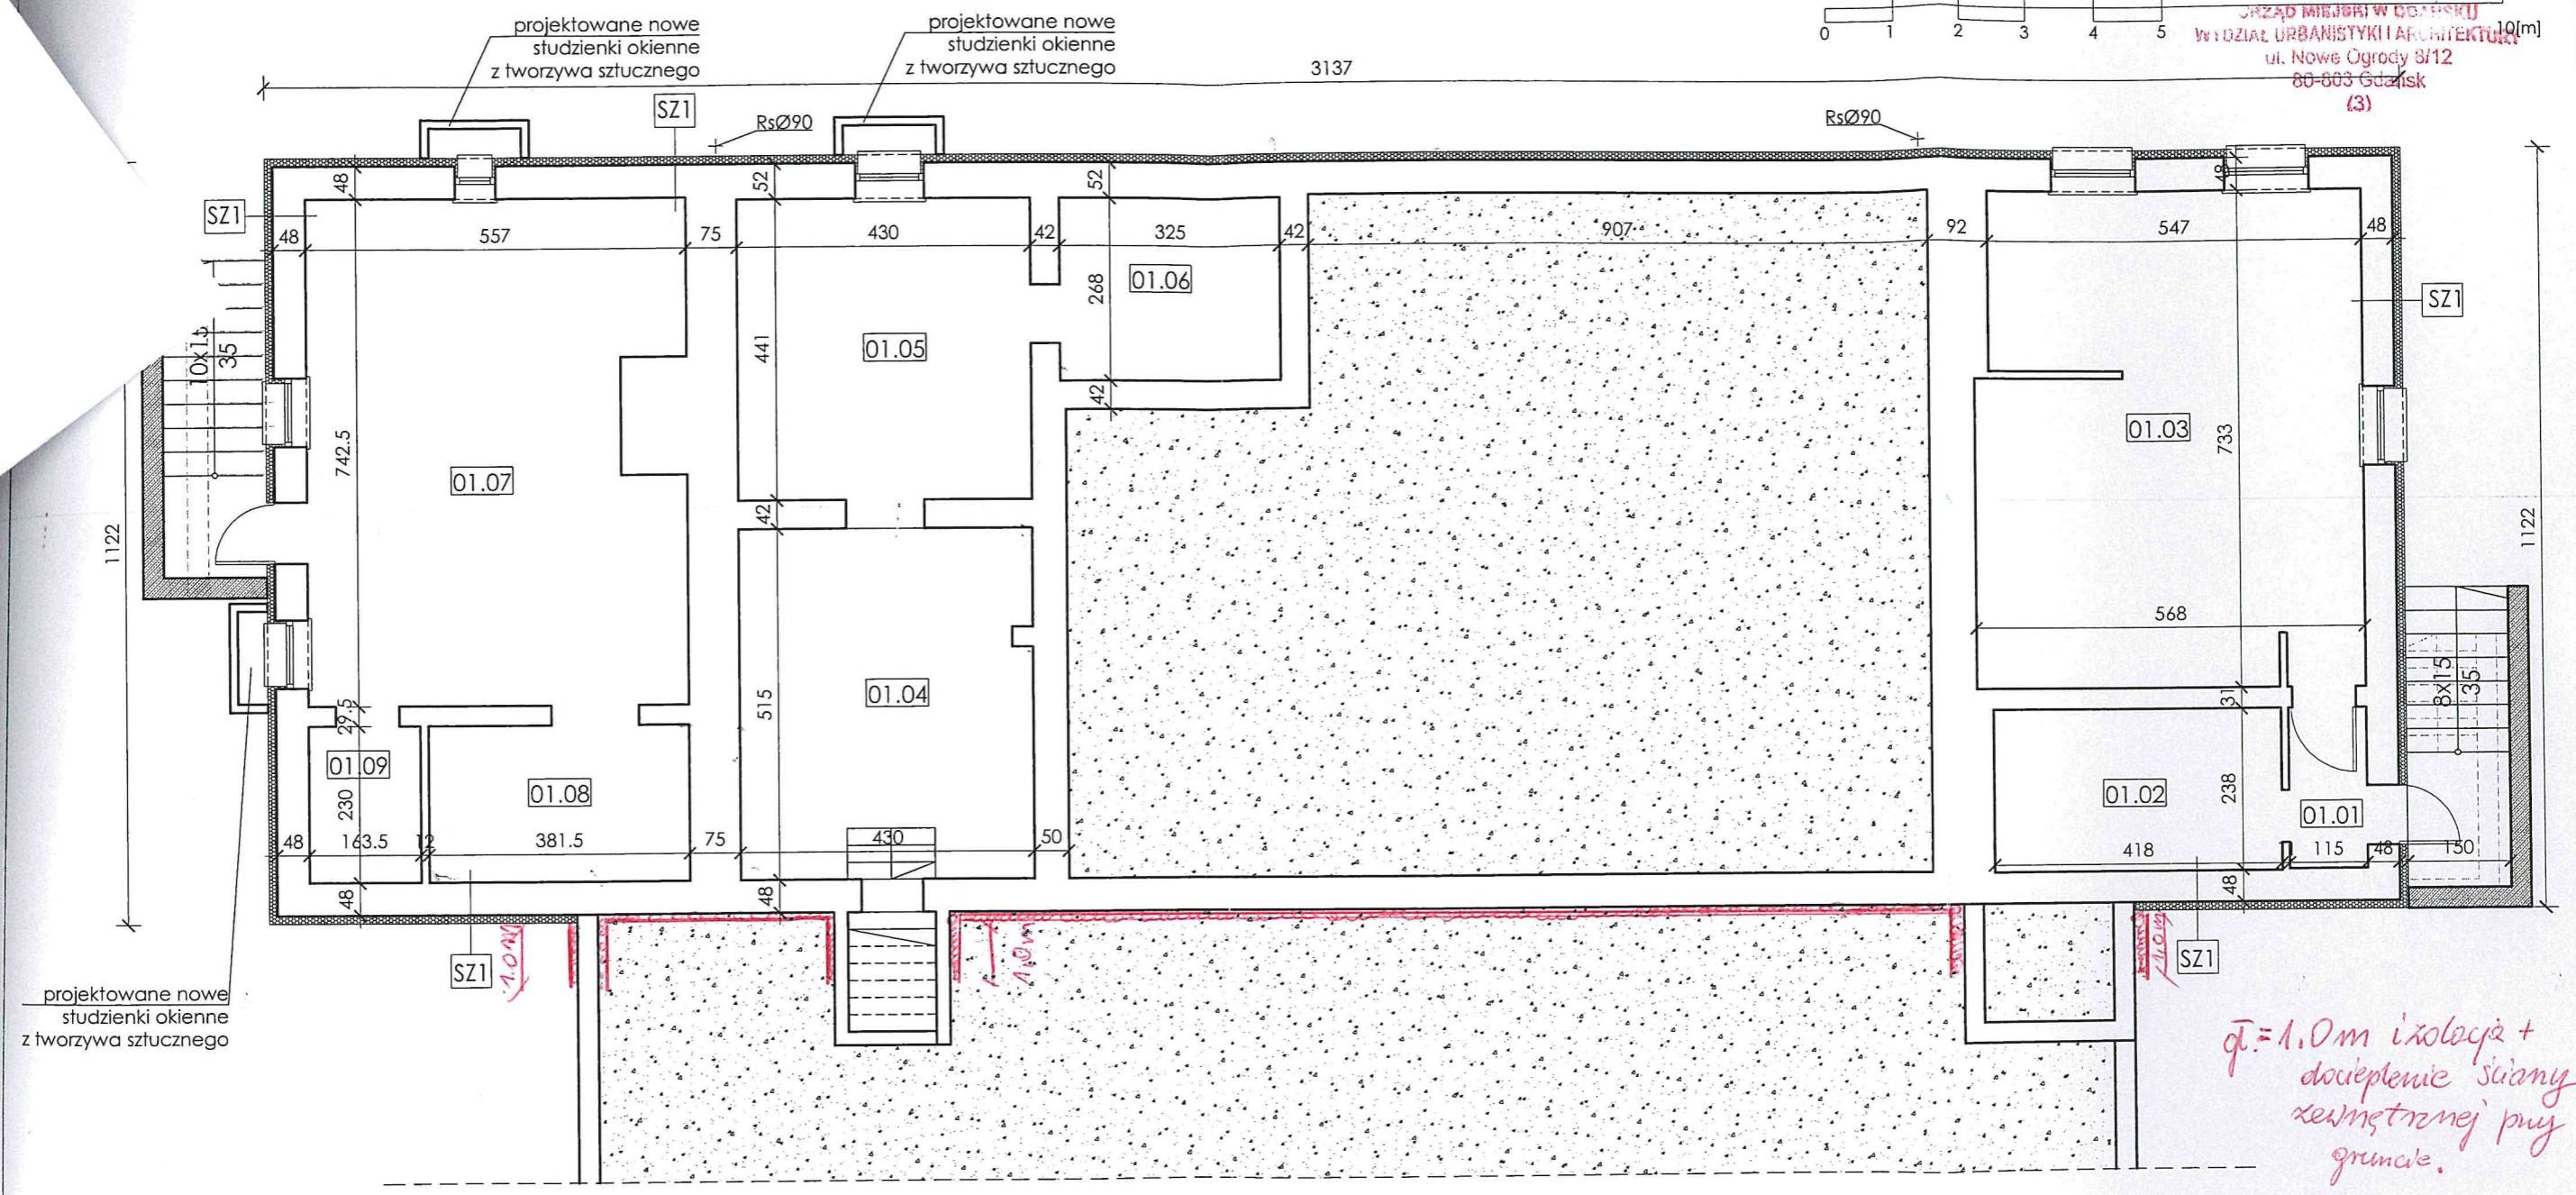

DOCIEPLENIA:

ŚCIANA ZEWNĘTRZNA KONDYGNACJI NADZIEMNEJ
- STYROPIAN O WSPÓŁCZYNNIKU PRZEWODZENIA CIEPŁA $\lambda = 0,031$ W/mK **GR.12CM**

ŚCIANA ZEWNĘTRZNA PRZY GRUNCIE
- STYROPIAN XPS O WSPÓŁCZYNNIKU PRZEWODZENIA CIEPŁA $\lambda = 0,036$ W/mK **GR.12CM**

ZESTAWIENIE PRZEGRÓD:

- ŚCIANA ISTNIEJĄCA DO DOCIEPLENIA
- - - ŚCIANY PRZEZNACZONE DO WYBURZENIA

ZESTAWIENIE POMIESZCZEŃ PARTER				
LP	NAZWA	POWIERZCHNIA (m ²)	POSADZKA (materiał)	OGRZEWANIE
1.01	WIATROLAP	2.74	BETON	NIE
1.02	POM. POMOCNICZE	10.03	BETON	NIE
1.03	POM. KONSERWATORA	40.75	BETON	TAK
1.04	MAGAZYN	22.06	BETON	NIE
1.05	MAGAZYN	18.96	BETON	NIE
1.06	MAGAZYN	8.71	BETON	NIE
1.07	KOTŁOWNIA	39.70	BETON	NIE
1.08	POM. POMOCNICZE	8.77	BETON	NIE
1.09	POM. POMOCNICZE	3.76	BETON	NIE

P.H.U. TAROS - PRACOWNIA PROJEKTOWA

NR ARCHIWALNY 2018/RX

ZADANIE: G1 - KOMPLEKSOWA MODERNIZACJA ENERGETYCZNA BUDYNKÓW OŚWIATOWYCH ORAZ SPORTOWYCH NALEŻĄCYCH DO GMINY MIASTA GDAŃSKA - W LATACH 2017-2020 - V PACZKA ZADAŃ - CZĘŚĆ NR 1 ZAMÓWIENIA:
ZADANIE NR 2 "TERMOMODERNIZACJA W OBIEKTACH OŚWIATOWYCH W RAMACH ZIT - ZESPÓŁ SPECJALISTYCZNEGO KSZTAŁCENIA PODSTAWOWEGO I GIMNAZJALNEGO NR 1 (OBECNIE SZKOŁA PODSTAWOWA SPECJALNA NR 28) W GDAŃSKU, UL. TĘCZOWA 26.25"

TEMAT: PROJEKT WIELOBRANŻOWY DOCIEPLENIA, REMONTU I PRZEBUDOWY INFRASTRUKTURY TECHNICZNEJ BUDYNKU SZKOŁY PODSTAWOWEJ SPECJALNEJ NR 28 (DAWNIEJ ZESPÓŁ SPECJALISTYCZNEGO KSZTAŁCENIA PODSTAWOWEGO I GIMNAZJALNEGO NR 1) W GDAŃSKU, UL. TĘCZOWA 26.25

ADRES: ZESPÓŁ SPECJALNEGO KSZTAŁCENIA PODSTAWOWEGO I GIMNAZJALNEGO NR 1 UL. TĘCZOWA 26.25 80-680 GDAŃSK

RYSLINEK: RZUT PIWNICY - DUŻY INTERNAT

ZESPÓŁ PROJEKTOWY:	arch. Tadeusz Roszkowski	GT-NB-63/105/76 w spec. architektonicznej
SPRAWDZAJĄCY:	arch. Adam Pochyński	PO/KK/424/2011 w spec. architektonicznej
05.2019 r.	arch. Piotr Zysk	SKALA 1:100