


Wzrosty drzew  
P 1302.2020  
8956  
8020.06.29

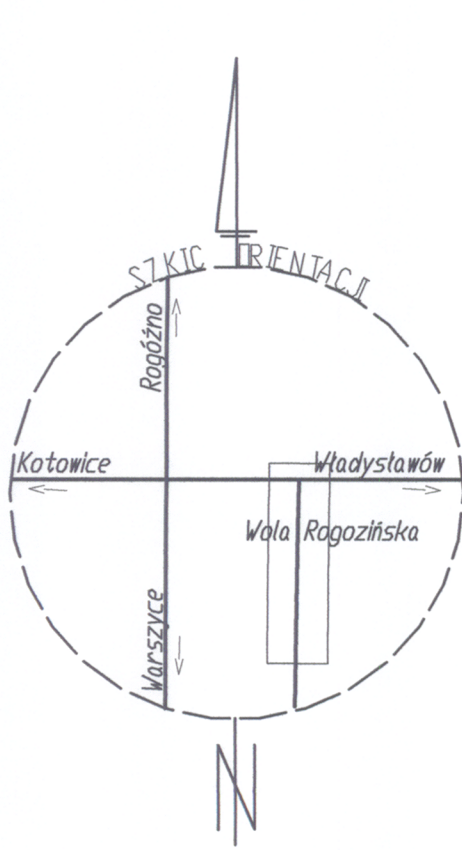

! Brak możliwości dalszego pomiaru.  
Zachować szczególną ostrożność  
podczas wykonywania robót ziemnych.  
- Płet drzewa

wol. 16dzkie  
powiat zgierski  
gm. Zgierz 102009\_21  
obwód Wola Rogozińska 100391  
dz. 113

Mapa do celów projektowych  
Skala 1 : 500

Opracowano na podstawie mapy zasadniczej  
gm. Zgierz sekcja 112.412.09, 112.412.14  
danych z ewidencji gruntów  
oraz pomiaru w terenie w kwietniu 2020  
ID roboty Nr 6640.670.2020  
poziom odniesienia "Kronsztadt 60"  
układ współrzędnych 2000/6

Ustawa Prawo Geodezyjne i Kartograficzne  
DZ. U. z 2010r. Nr 193 pozycja 1287)

PROJEKTANT MICHAŁ PLOTKA  
95-100 Zgierz, ul. Republikańska 8  
Geodeta Uprawniony  
Andrzej Wolkowicz  
Nr upr. 13126

Lksrob. 927

**PGE Dystrybucja S.A. Oddział Łódź**  
ul. Piłsudskiego 19, 95-200 Pabianice  
Rejon Energetyczny Zgierz-Pabianice  
Wydział Majątku Sieciowego

Uzgodnienie / Opinia do / projektu / koncepcji  
Okręglone bez waga  
w piśmie nr .....  
Ktoś powinien stanowić integralną  
część projektu / koncepcji  
Prawa osób trzecich muszą być zachowane

**Legenda:**  
- projektowany kabel oświetleniowy typu YAKOS 4x25mm<sup>2</sup>  
- projektowana rura osłonowa  
- projektowany słup oświetleniowy wyposażony  
w oprawę LED o mocy 30 W montowaną na słupie  
za pośrednictwem wysięgnika o długości 1x1,0m (słup  
nachylny wysięgnika nanieś obok oprawy).  
- współrzędna punktu geodezyjnego

PROJEKTANT ELEKTRYK mgr inż. Michał Plotka ul. Piłsudskiego 19, 95-200 Pabianice tel. 71 450 35 16, 291 89 94 e-mail: mplotka@pge.pl, 1513461, 16_4d 16_4d, 16_4d, 16_4d, 16_4d			
Potwierdzam zgodność wydruku fragmentu mapy z oryginałem mapy do celów projektowych zaawidencjonowanej w PODOG w Zgierzu w dniu 23.06.2020 pod numerem P.1020.2020.2956			
PROJEKTANT MICHAŁ PLOTKA 95-100 Zgierz, ul. Republikańska 8			
TEMAT:	Budowa oświetlenia ulicznego w miejscowości Wola Rogozińska, DG 120355E, dz. nr 113		
STADIUM:	PROJEKT BUDOWLANY		
PROJEKTANT:	inż. Edward Palka	upr. bud.	291/89/WL
mgr inż. Michał Plotka			
inż. Krzysztof Galkowski			
TYTUŁ RYS:	PLAN ZAGOSPODAROWANIA TERENU		NR RYS.
BRAMA:	ELEKTRYCZNA	DATA:	Czerwiec 2020
SKALA:	1:500		