


RZUT PARTERU BUDYNEK ZAPLECZA SANITARNO-SZATNIOWEGO

skala 1:50

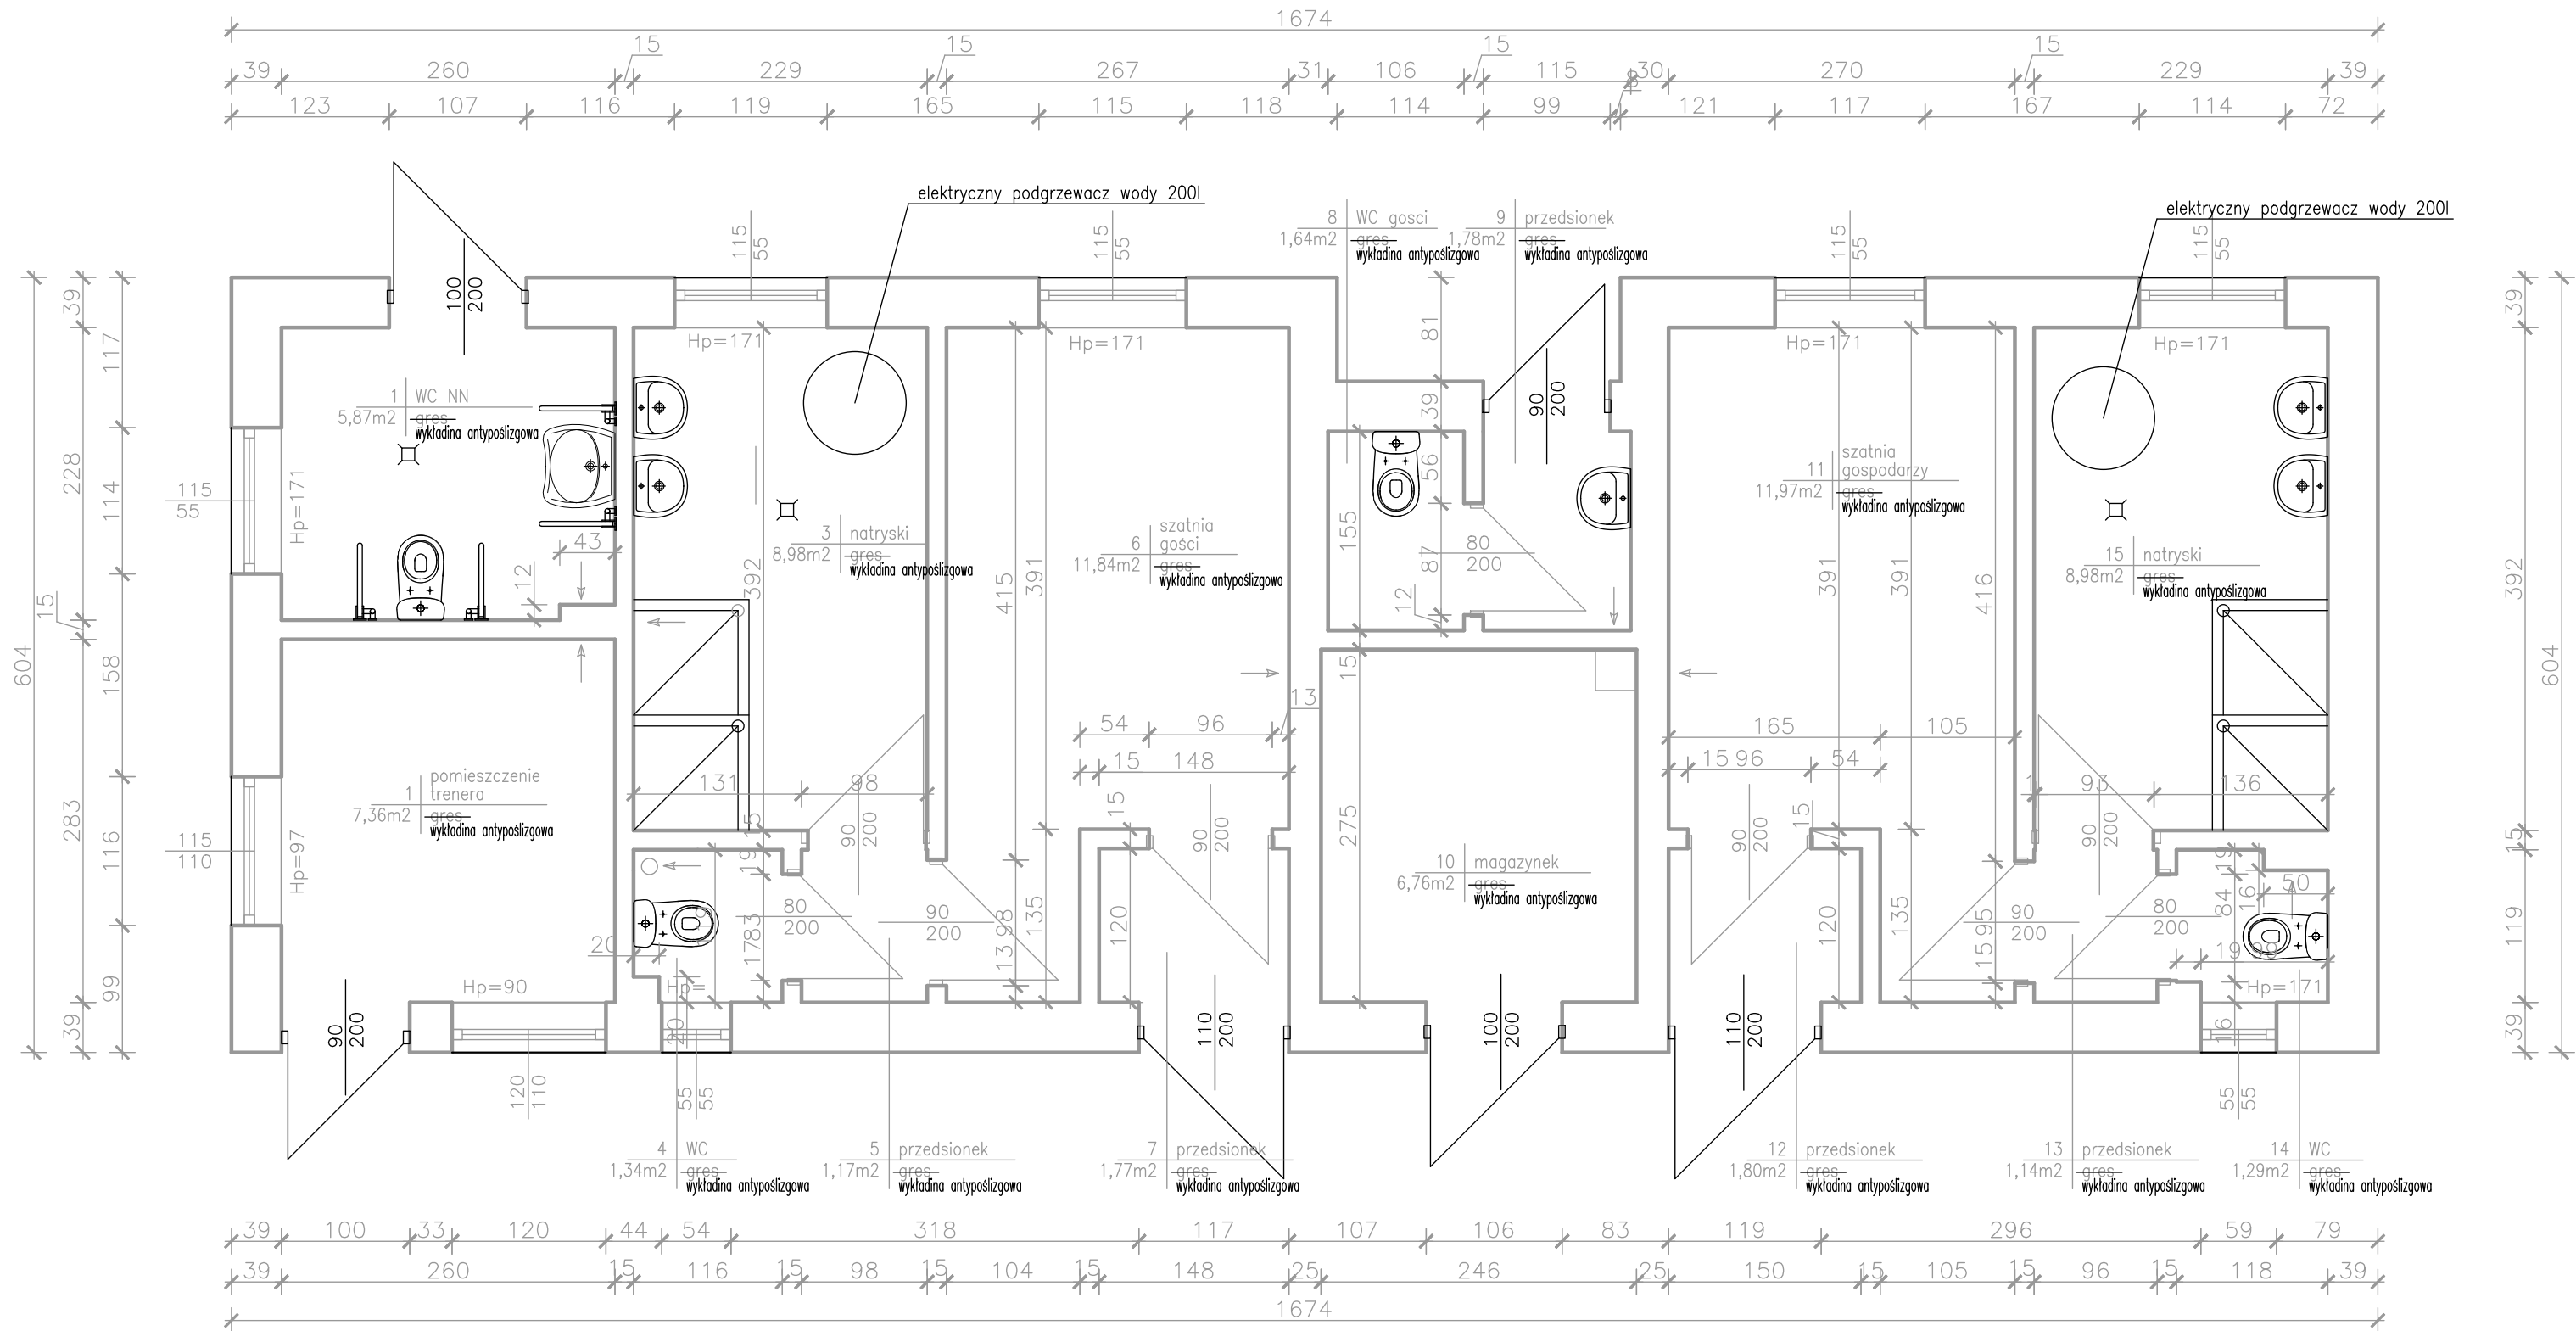

- Legenda:
- elementy istniejące
 - elementy projektowane

SAN-PROJ		"SAN-PROJ" Usługi Projektowe	
		Janusz Kalamarz	
TEMAT: Remont kompleksu sportowego Orlik 2012 w Studzianie dz. nr ewid: 1374/7, 1375/2, 1376/2			
NAZWA RYSUNKU:	Rzut parteru		SKALA 1:50
imię i nazwisko		specj. nr upr	podpis
			BRANŻA architektoniczna
OPRACOWAŁ: mgr inż. Stanisław Półtorak konstr.-bud.			NUMER RYSUNKU 2
UMOWA	DATA 04-2024	STADIUM	