



PROJEKT ZAGOSPODAROWANIA TERENU

Modernizacja drogi powiatowej nr 2525D
Lubomierz - Ubocze o długości 5,977 km
(km 0+303 - 6+280)

Skala 1:500

LEGENDA:

Projekтована nawierzchnia warstwy szerszej gr. 4.0 cm

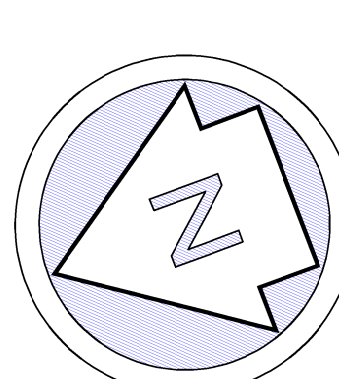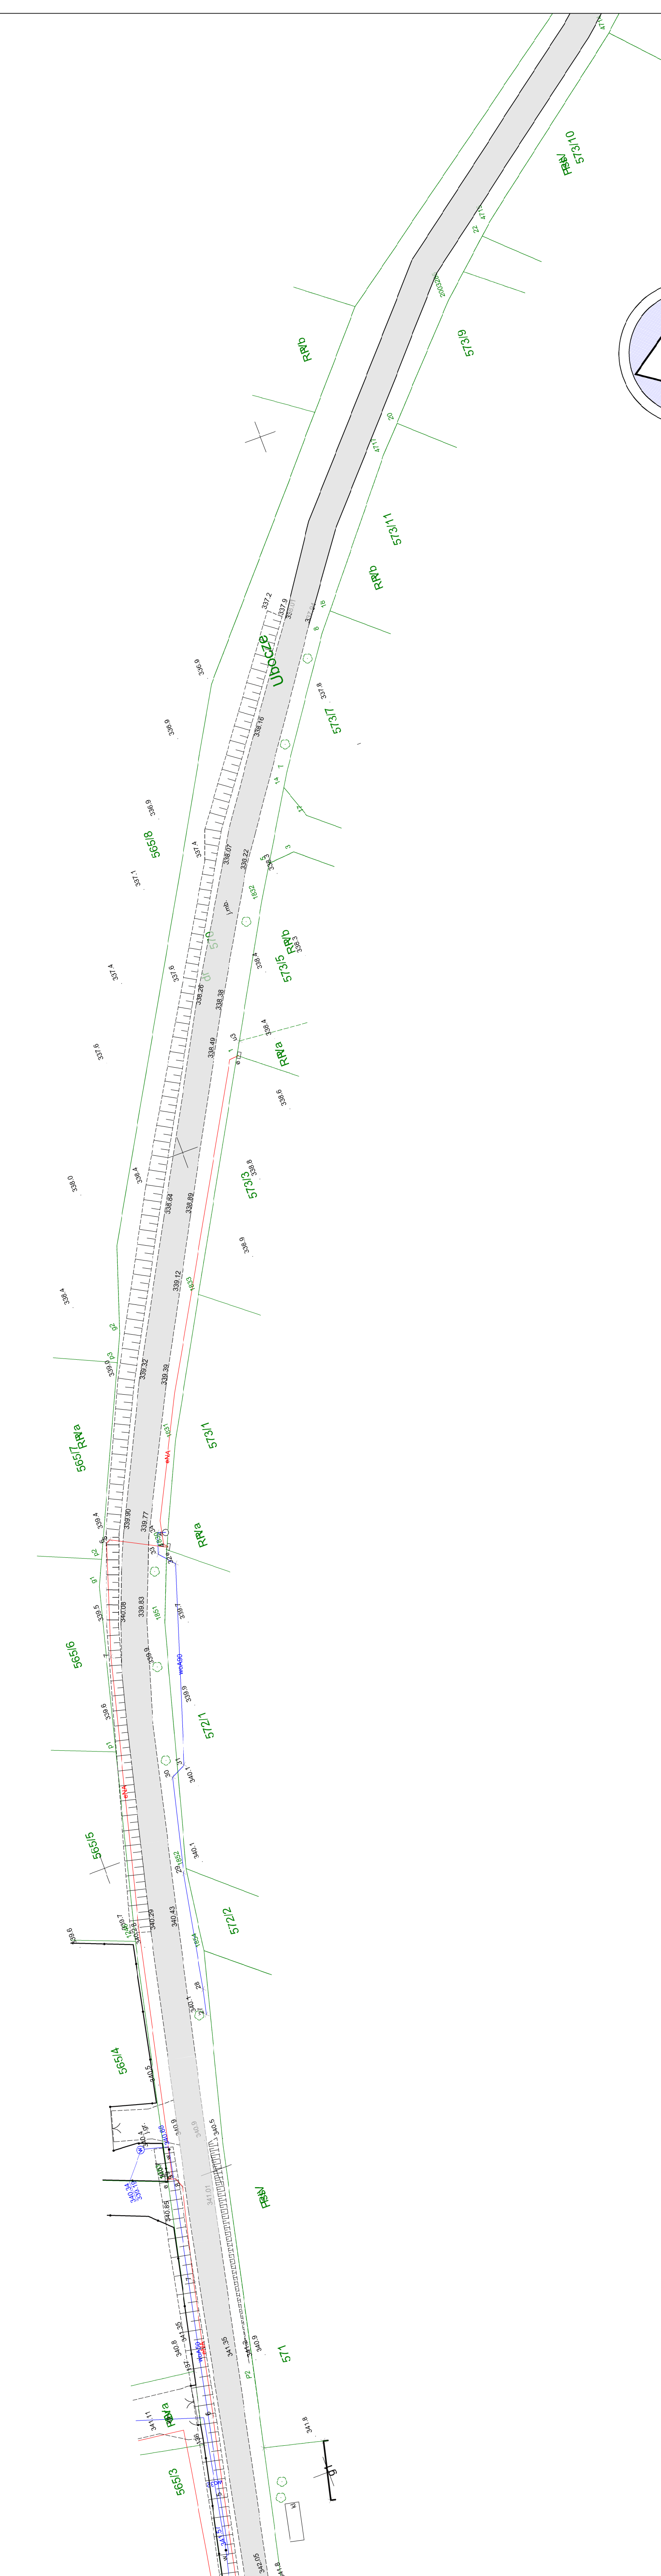

Jednostka projektowa:	Biurowo Inżynierii Lądowej "K-B" ul. Zarzeźna 7/1, 65-570 Jelenia Góra tel.: 50 7162-967, e-mail: krzysztof@kwp.pl NIP: 611-046652-26, REGON: 300460690 KRS: 0000272222, KOD MIASTA: 65-570
Temat opracowania:	Modernizacja drogi powiatowej nr 2525D Lwówek Śląski - Ubocze o dl. 5,977 km
Lokalizacja:	droga powiatowa Nr 2525D, Lwówek Śląski - Ubocze
Inwestor:	Powiat Lwówecki (ZDP Lwówek Śląski), ul. Szpitalna 4, 59-600 Lwówek Śląski
Projektant:	mgr inż. Krzysztof Błajak Nr upraw.: 271025/13 w spec. drogowej Inst. Inżynierii
Rysunek:	Projekt zagospodarowania terenu
Stadium:	Dokumentacja projektowa
	Skala rysunku: 1:500
	Data: 10.12.2022r.
	Numer rysunku: 17