


P1

- Posadzka na gruncie $U_c=0,30 \text{ W/m}^2\text{K}$
 warstwy od góry-wierzchnie warstwy z atestem PZH:
 -lakier wierzchni satynowy, bezbarwny antypoślizgowy R10
 - 2 mm Warstwy wierzchnie kolorowe z powłoki epoksydowej, przesypane kwarcem w masie 40% frakcji 0,1-0,3 mm .
 - 2x Epoksydowa żywica gruntująca, odporna na podciąganie kapilarnie wody druga warstwa delikatnie posypana kwarcem dla poprawy szczepności
 - 12 cm PŁYTA posadzkowa żelbetowa BETON C25 /30 (B30) zbrojona zbrojeniem rozproszonym
 - 1x FOLIA PE 0,3 mm układana na zakład 30 cm (zakład klejony taśmą)
 - 10 cm PŁYTY Z POLISTYRENU EKSTRUDOWANEGO (XPS) współczynnik przenikania $\lambda = 0,034 \text{ W/mK}$
 -2x FOLIA PE 0,3 mm układana na zakład 30 cm klejona taśmą wywinięta na ścianę ok.30 cm
 - 10cm BETON PODKLADOWY C8/10 (B10)
 - ± 20cm PIASEK STABILIZOWANY ZAGĘSZCZONY CEMENTEM $I_s = 0,98$

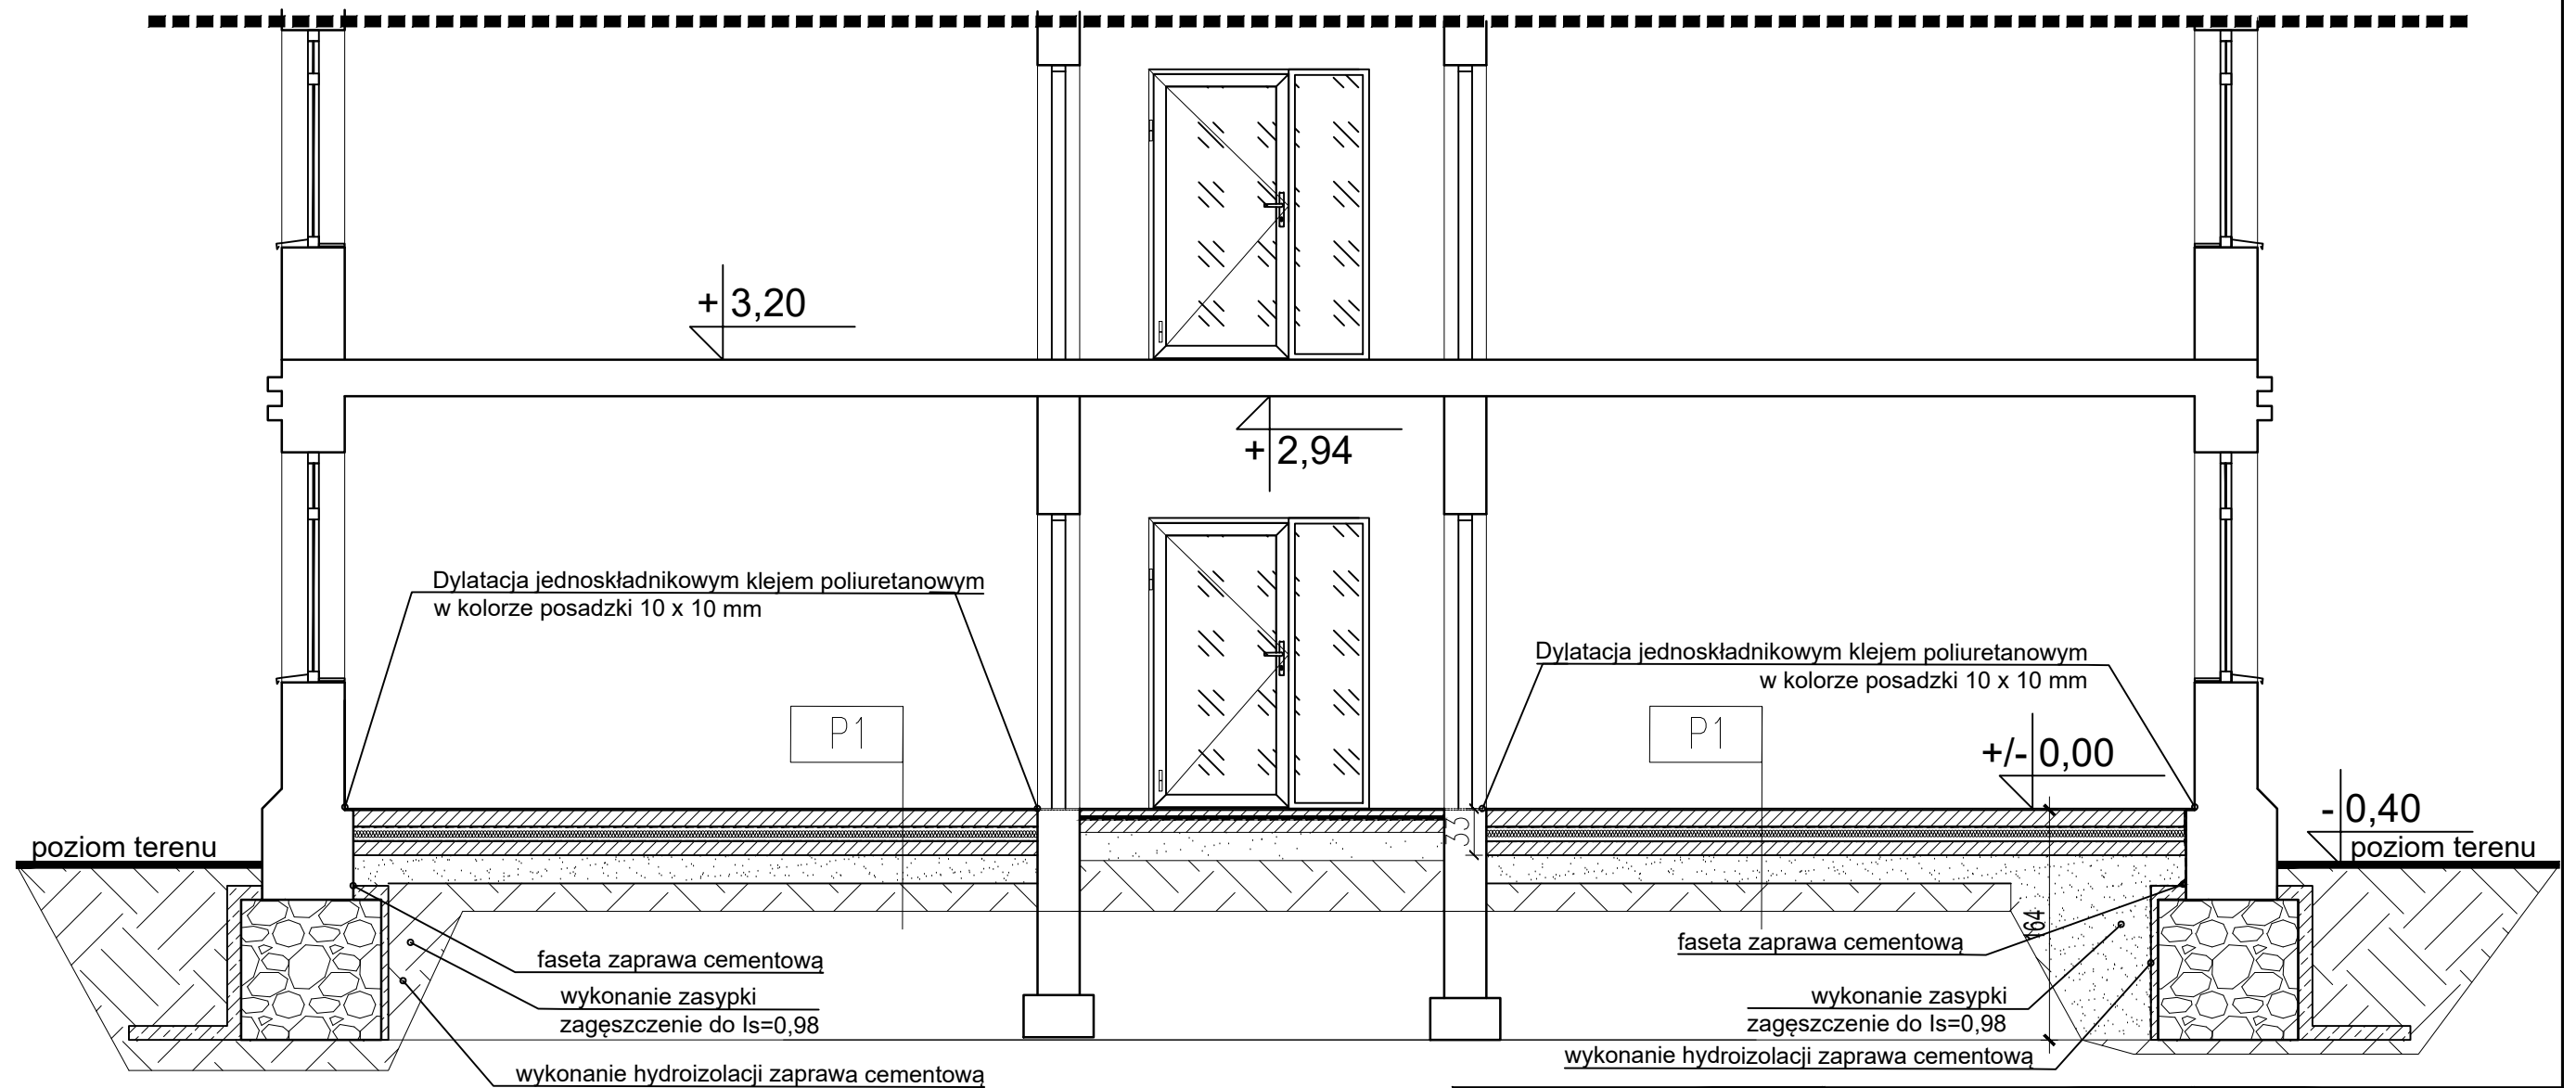

<small>Wszystkie prawa autorskie dotyczące tego projektu i rysunku należą do autorów projektu. Rysunek nie może być kopiowany i udostępniany bez zgody autorów (Ustawa z dnia 04.02.1994r. o Prawie Autorskim i Prawach Pokrewnych, Dz.U. 2017 poz. 880 ze zm.)</small>	Jednostka projektowa: SPS Architektura i Budownictwo Stanisława Tadzika ul. Tarczyńska 54; 96 -321 Piotrkowice tel. +48) 785 244 350 Tytuł projektu:	Branża: ARCHITEKTONICZNO - BUDOWLANA
	Inwestor: Krajowy Ośrodek Psychiatrii Sądowej dla Nieletnich w Garwolinie (KOPSN) Aleja Legionów 11 08-400 Garwolin Lokalizacja Inwestycji: Aleja Legionów 11, 08-400 Garwolin	Projektant: PODPIS mgr inż. arch. Stanisława Tadzika upr.nr MA/052/17 specjalność architektoniczna do projektowania bez ograniczeń
	MODERNIZACJA PODŁÓG W POMIĘSZCZENIACH KOPSN	Skala: 1:50
	Faza projektu: PROJEKT WYKONAWCZY	Data: listopad 2023 r.
		Format: A3
		Nr Rys. PW/A/06
		str. 23