

GLOBALMART
USŁUGI GEODEZYJNE
 Marcin Grzbierek
 Sichoń Dudy 75, 28-236 f. i. miasto
 NIP 681667633 i. a. . 00 839 525

GEODETA UPRAWNIENIONY
 mgr inż. Marcin Grzbierek
 Świadczenie nr 13013

MAPA DO CELÓW PROJEKTOWYCH
SKALA 1:500


Woj: świętokrzyskie
 Powiat: staszowski
 Gmina: Staszów - obszar miejski 261207_4
 Obręb: Staszów 261207_4.0001
 działka: 2098/13, 5923/57, 5923/63
 Sekcja: 7.136.22.14.1.4; 7.136.22.14.3.2

Układ poziomy: 2000/7
 Układ pionowy: Kronsztad 86
 Wykonano: 22 listopada 2019
 ID: G.6642.V. 2019

Nie włącza się istnienia niewydzianych na niniejszej mapie, urządzeń podziemnych które nie zostały zgłoszone do inwentaryzacji, lub o których brak jest informacji w zasobach PODGIK. Aktualizację wykonano pod budowę obiektu liniowego. Granice na niniejszej mapie nie spełniają wymogu dokładności +/- 10 cm. Mapa została wykonana z ustaleniem obciążeń służebnościami gruntowymi.

Uwierzyniono dnia:
27. 11. 2019

Fotokopie są, za niniejszy dokument, został opracowany w wyniku prac geodezyjnych i kartograficznych, których rezultaty zawiera operat techniczny wpisany do ewidencji nieruchomości geodezyjnego zasobu geodezyjnego i kartograficznego	
Organ prowadzący państwowy zasob geodezyjny i kartograficzny	
STARSOSTA STASZÓWSKI	
Identyfikator ewidencyjny	2612
Typ operatu technicznego	P2612.2019.1115
Data wpisania operatu technicznego do ewidencji nieruchomości	2019-11-27
Imię, nazwisko i podpis osoby reprezentującej organ	Z.Ł.P. STARSOSTY Naczelnik Wydziału Geodezji i Ewidencji Sądowej Egzekutor Władysław GEODETA POWIATOWY

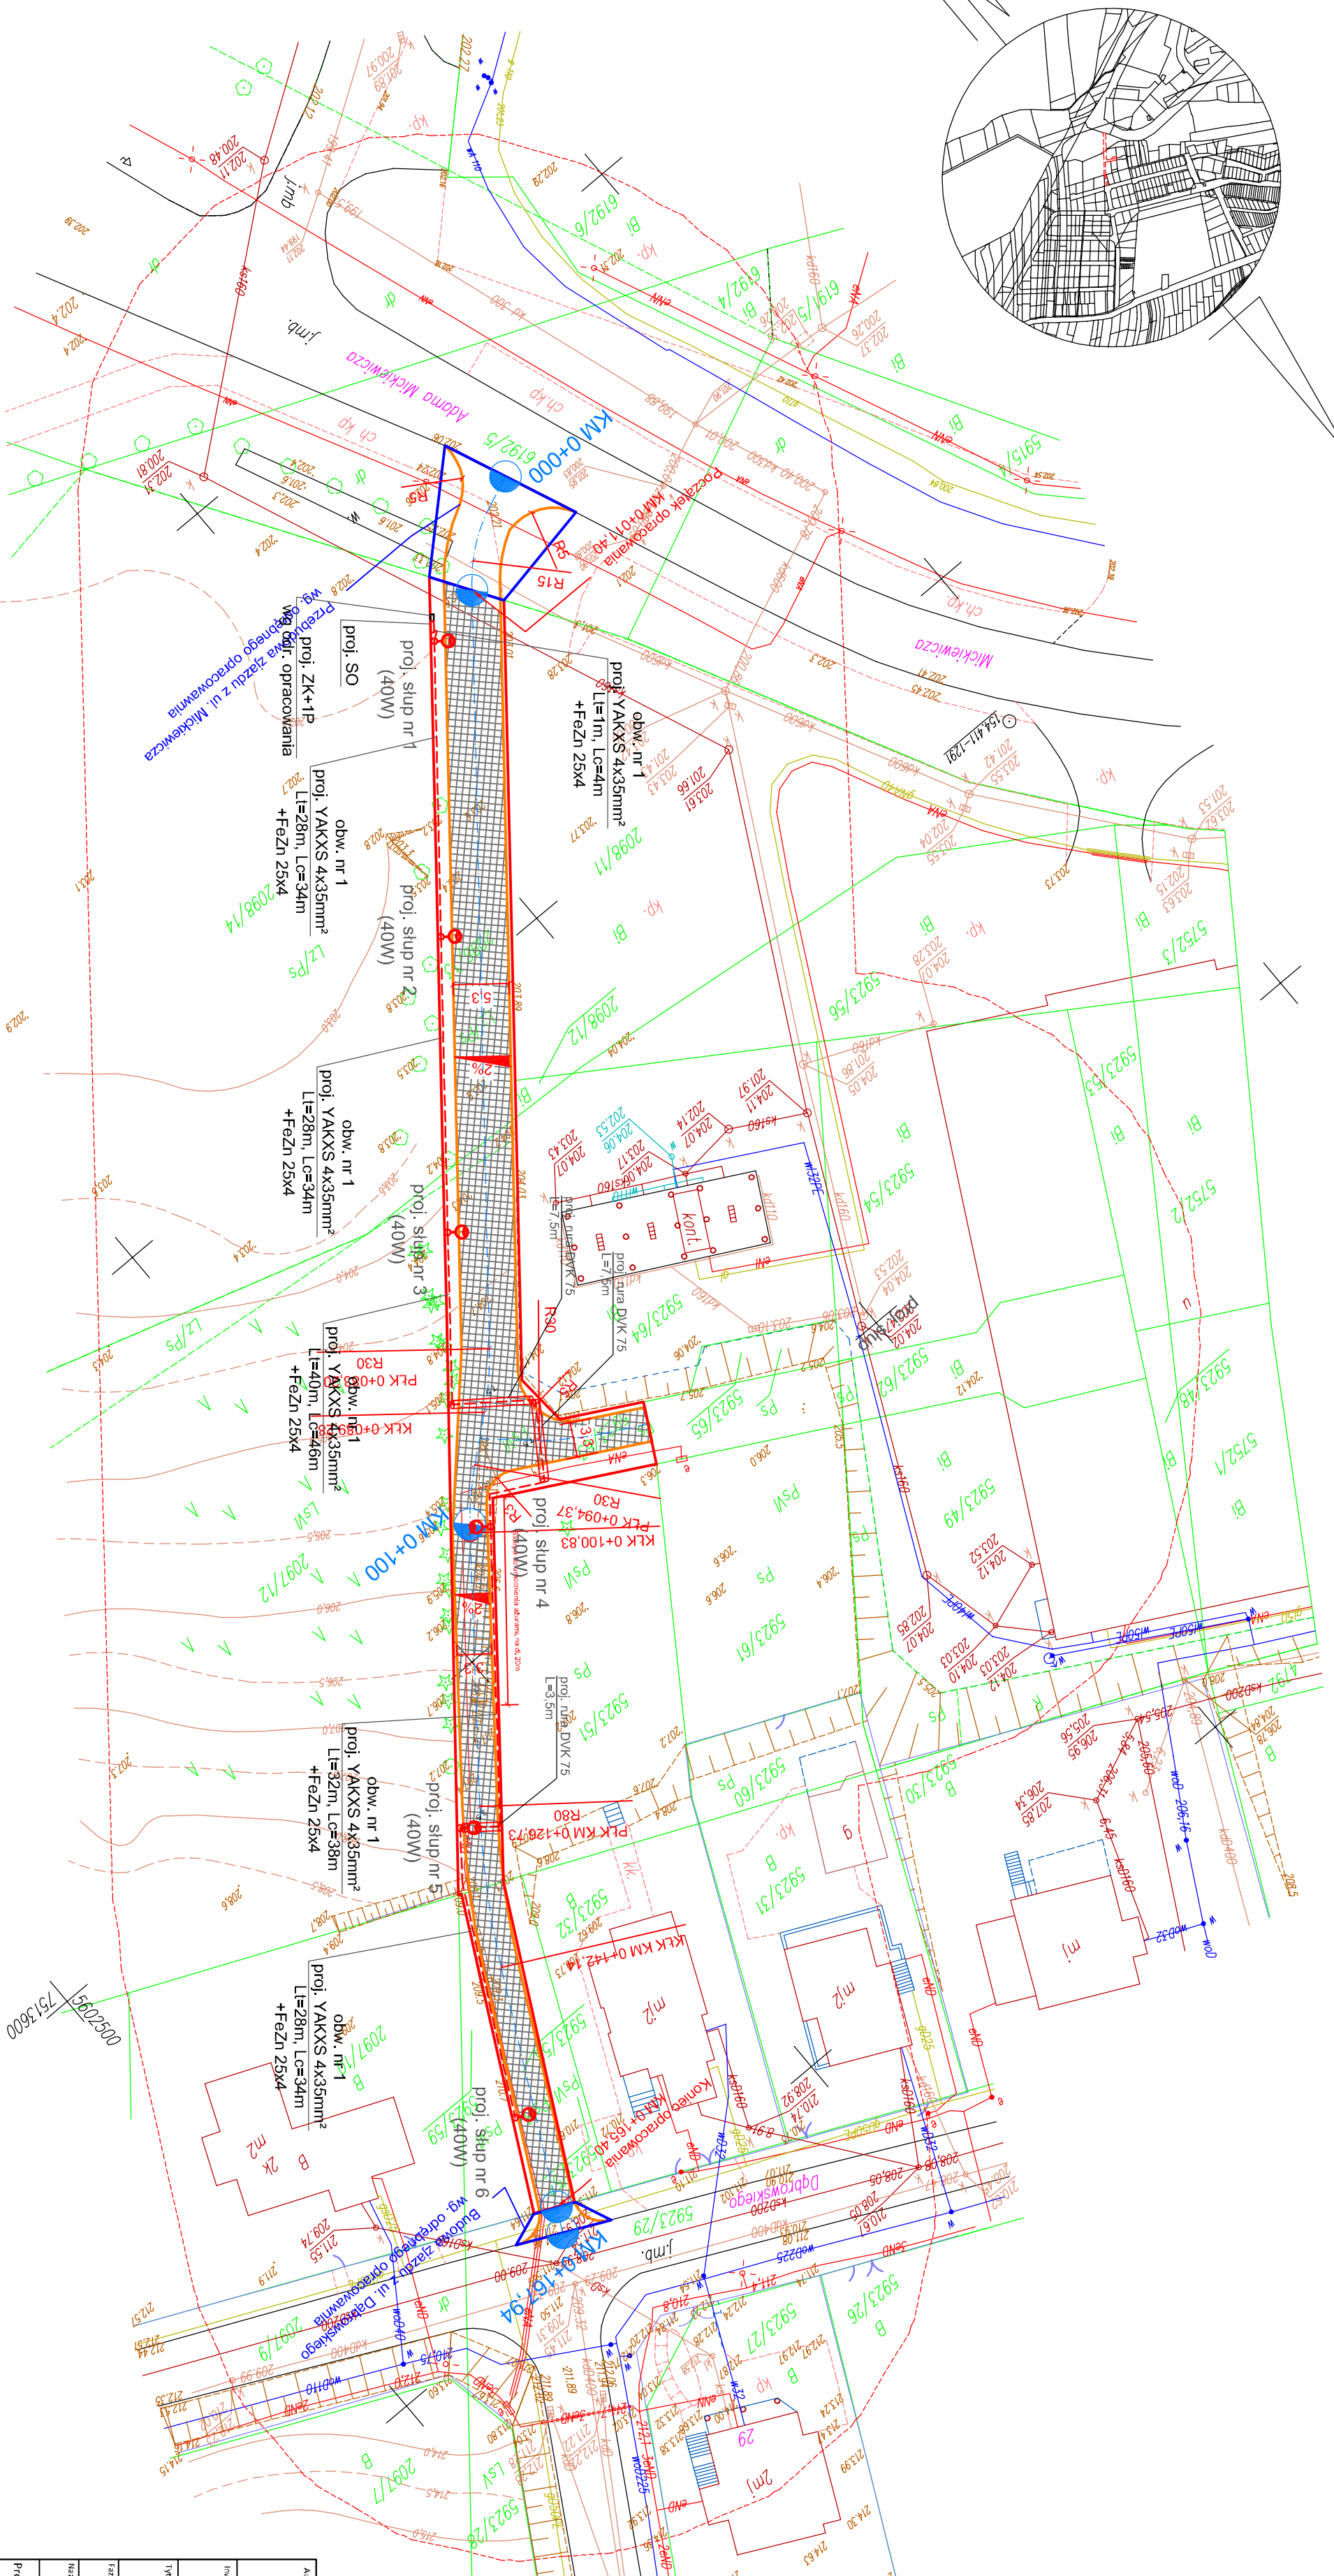

Zasilanie ze stacji transformatorowej
 Staszów Osiedle PT-8 nr 932
 Istniejący System Liniowy TN-C

Adres:
Usługi Doradztwa Technicznego BINGO Benjamin Szymczyk
 ul. Skibowa 24, 25-147 Kielce
 tel.: 600 966 118; e-mail: udt.bingo@gmail.com

Imię i nazwisko:
 Gmina Staszów
 ul. Opatowska 31
 28-200 Staszów

Typ projektu:
 Budowa drogi wewnętrznej zlokalizowanej na działkach oznaczonych w ewidencji gruntów nr 2098/13, 5923/63, 5923/65, 5923/58 w Staszowie

Faza opracowania:
 Projekt Budowlany

Nazwa projektu:	Projekt zagospodarowania terenu	Skala:	1 : 500
Projektant:	mgr inż. Dominik Radomski mgr inż. Sylwester Kop SMK/O13/PWB/E/16	Data:	12.2019
Sprawdzający:	mgr inż. Sylwester Kop SMK/O10/B/PWB/E/16	Przebieg:	
			nr projektu: E-2