


**PPE**  
LOKALIZACJA PUNKTU  
POBORU ENERGII  
ELEKTRYCZNEJ

**PREZES Zarządu**  
Widzewskiego TBS Sp. z o.o.  
*Radosław Stepien*

WIDZEWSKIE TOWARZYSTWO BUDOWNICTWA SPOŁECZNEGO SP. Z O.O. UL. PIŁSUDSKIEGO 150/152 92-230 ŁÓDŹ				
TYTUŁ: INWENTARYZACJA ARCHITEKTONICZNO-BUDOWLANA ZESPOŁU BUDYNKÓW USŁUGOWO-MAGAZYNOWYCH				
ADRES: UL. PIŁSUDSKIEGO 150/152, 92-230 ŁÓDŹ DZ. NR EW. 88/78, 88/114, 88/116, 88/128, 88/130 OBRĘB W-22				
PROJEKTANT: mgr inż. arch. Katarzyna Kułakowska upr. bud. nr 07/LOOKK/2016				PODPIS:
TYTUŁ RYSUNKU: SYTUACJA	NR RYSUNKU: A-1	SKALA: 1:100	DATA: 4.2021	BRANŻA: ARCH.-BUD.
			ETAP: INW	

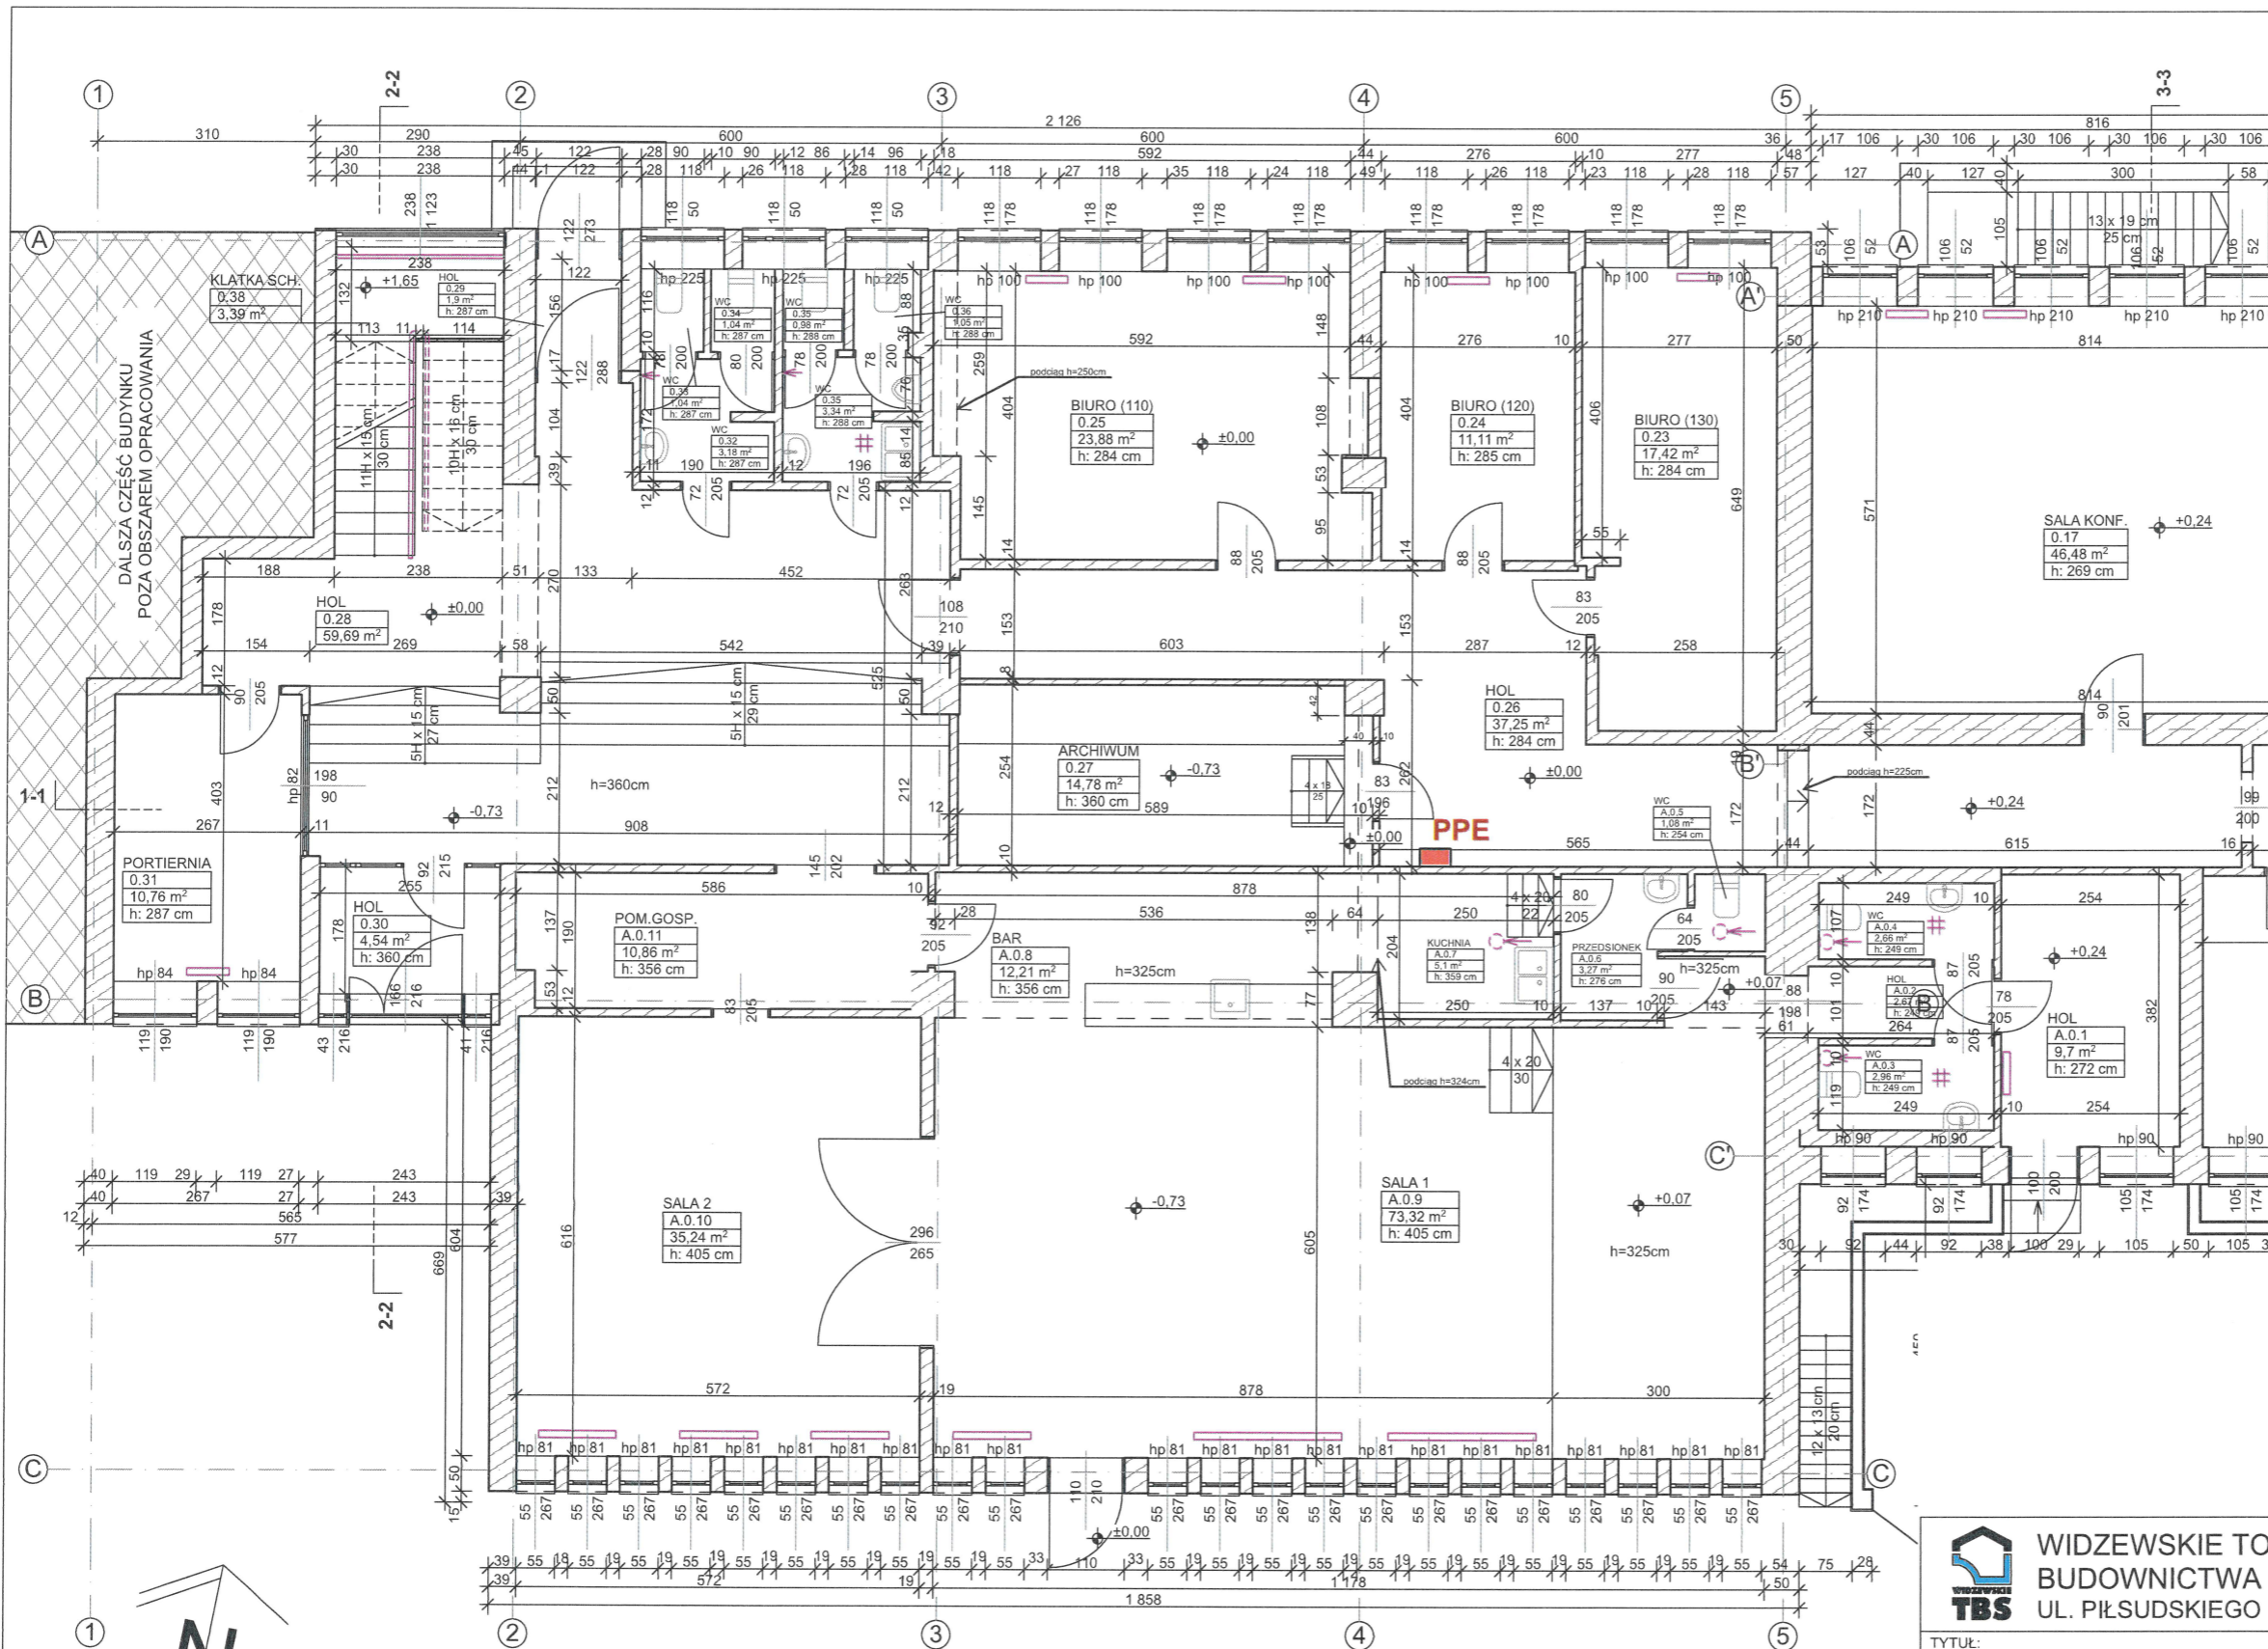

PARTER - część biurowa WTBS			
nr pom.	nazwa	powierzchnia [m <sup>2</sup> ]	wysokość [cm]
0.1	HOL	4,69	274
0.2	BIURO	26,47	273
0.3	BIURO	10,87	271
0.4	HOL	9,48	272
0.5	HOL	2,53	272
0.6	ARCHIWUM	5,05	272
0.7	POM. GOSP.	3,88	271
0.8	WC - USTĘP	1,67	274
0.9	HOL	2,22	274
0.10	HOL	3,51	273
0.11	POM. GOSP.	3,84	271
0.12	BIURO	18,73	269
0.13	BIURO	8,91	273
0.14	BIURO	9,88	270
0.15	BIURO	2,52	271
0.16	HOL	16,70	274
0.17	SALA KONFER.	46,48	269
0.18	POM. GOSP.	6,60	272
0.19	WC - PRZEDSIONEK	4,09	270
0.20	WC - USTĘP	1,04	270
0.21	WC - USTĘP	1,04	270
0.22	SERWEROWNIA	5,75	272
0.23	BIURO	17,42	284
0.24	BIURO	11,11	285
0.25	BIURO	23,88	284
0.26	HOL	37,25	284
0.27	ARCHIWUM	14,78	360
0.28	HOL	59,69	-
0.29	HOL	1,90	287
0.30	HOL	4,54	360
0.31	PORTIERNIA	10,76	287
0.32	WC - PRZEDSIONEK	3,18	287
0.33	WC - USTĘP	1,04	287
0.34	WC - USTĘP	1,04	287
0.35	WC - PRZEDSIONEK	3,34	288
0.36	WC - USTĘP	0,98	288
0.37	WC - USTĘP	1,05	288
0.38	KLATKA SCHODOWA	3,39	-
SUMA:		391,30	

PARTER - ALEMBIK (KLUB)			
nr pom.	nazwa	powierzchnia [m <sup>2</sup> ]	wysokość [cm]
A.0.1	HOL	9,70	272
A.0.2	HOL	2,67	249
A.0.3	WC - USTĘP	2,96	249
A.0.4	WC - USTĘP	2,66	249
A.0.5	WC - USTĘP	1,08	254
A.0.6	PRZEDSIONEK	3,27	276
A.0.7	KUCHNIA	5,10	359
A.0.8	BAR	12,21	356
A.0.9	SALA 1	73,32	405
A.0.10	SALA 2	35,24	405
A.0.11	POM. GOSP.	10,86	356
SUMA:		159,07	

PREZES ZARZĄDU  
Widzewskiego TBS Sp. z o.o.

Radosław Stepien



LOKALIZACJA PUNKTU  
POBORU ENERGII  
ELEKTRYCZNEJ



WIDZEWSKIE TOWARZYSTWO  
BUDOWNICTWA SPOŁECZNEGO SP. Z O.O.  
UL. PIŁSUDSKIEGO 150/152 92-230 ŁÓDŹ

TYTUŁ:  
INWENTARYZACJA ARCHITEKTONICZNO-BUDOWLANA  
ZESPOŁU BUDYNKÓW USŁUGOWO-MAGAZYNOWYCH

ADRES:  
UL. PIŁSUDSKIEGO 150/152, 92-230 ŁÓDŹ  
DZ. NR EW. 88/78, 88/114, 88/116, 88/128, 88/130 OBRĘB W-22

PROJEKTANT:  
mgr inż. arch. Katarzyna Kułakowska  
upr. bud. nr 07/LOOKK/2016

PODPIS:

TYTUŁ RYSUNKU:	NR RYSUNKU:	SKALA:	DATA:	BRANŻA:	ETAP:
RZUT PARTERU 1	A-3	1:100	4.2021	ARCH.-BUD.	INW