


MAPA DO CELÓW PROJEKTOWYCH
SKALA 1:500
Seksje mapy: 6.185.18.10.3.4; 6.185.18.10.4.3
GN.6640.1563.2023, data wywiadu terenowego: 04.09.2023r.
PUWG 2000 (6) Układ wysokościowy: PL-EVRF2007-NH

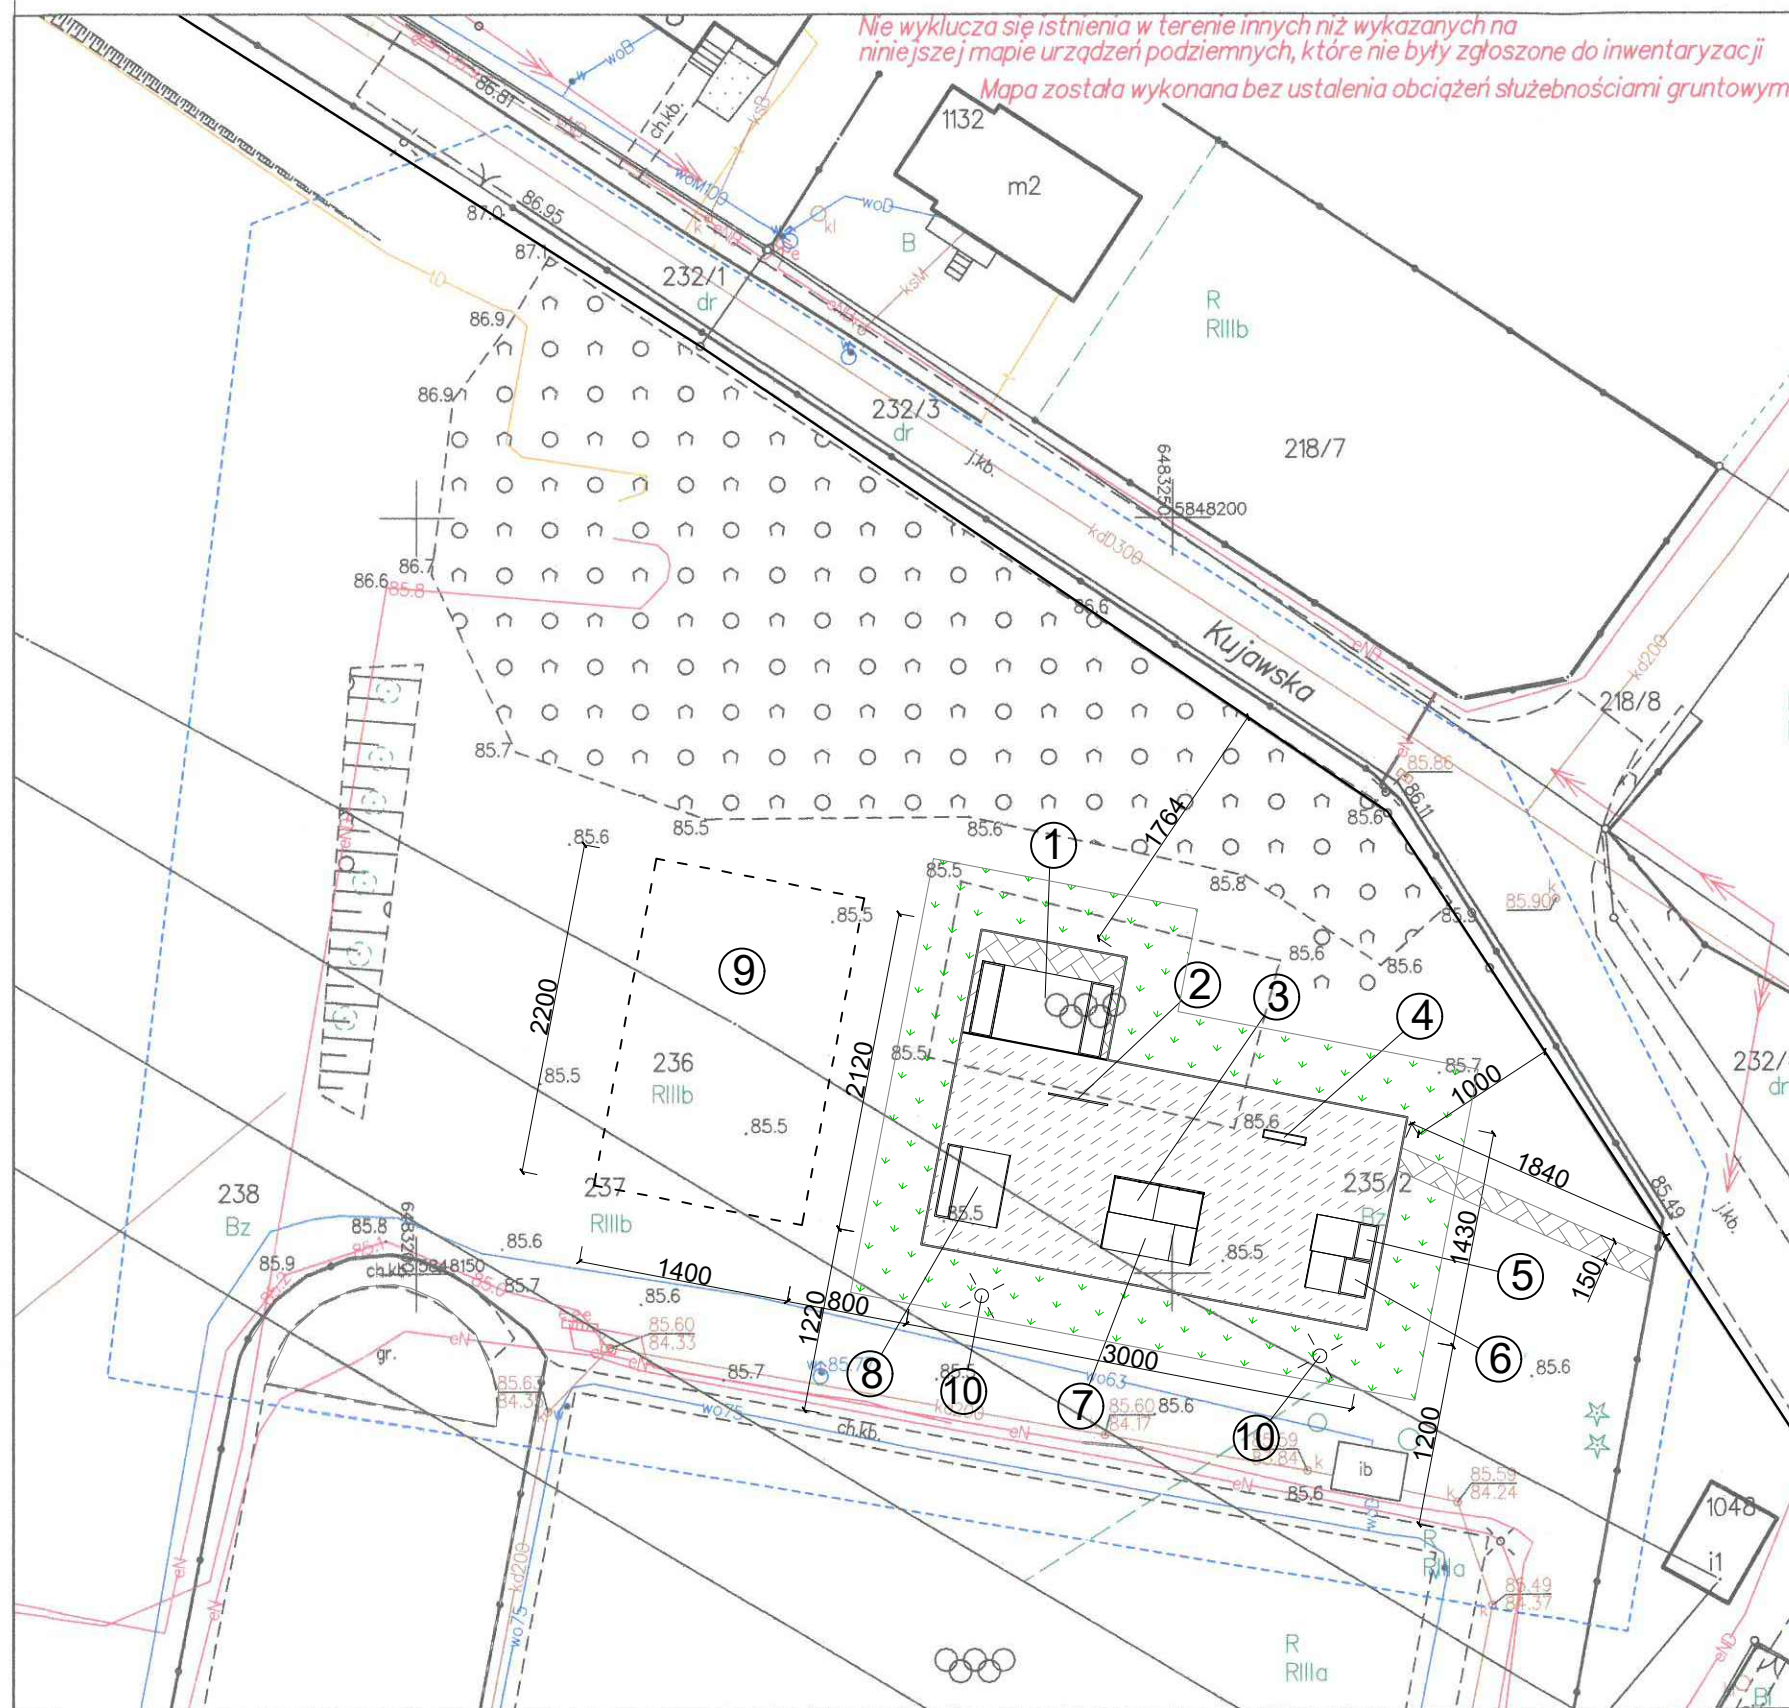

- LEGENDA:
- 1 - MINIRAMPA
 - 2 - PORĘCZ PROSTA
 - 3 - FUNBOX Z PORĘCZĄ
 - 4 - ŁAWKA POCHYŁA
 - 5 - BANK RAMP
 - 6 - QUARTER PIPE
 - 7 - FUNBOX DO SKOKÓW
 - 8 - BANK RAMP
 - 9 - MIEJSCE NA BOISKO DO SIATKÓWKI
PLAŻOWEJ
 - 10 - LAMPY

- Nawierzchnia betonowa
■ Nawierzchnia z kostki betonowej
■ Otoczenie istniejące

PROJEKT ZAGOSPODAROWANIA TERENU		SKALA 1:500
BRANŻA ARCHITEKTURA		
OBIEKT	BUDOWA SKATEPARKU NA STADIONIE GMINNYM W GĄSAWIE	
INWESTOR	Gmina Gąsawa	
ADRES INWESTYCJI	ul. Żnińska 8; 88-410 Gąsawa	
ARCHITEKTURA	mgr inż. arch. Adrian Grzegorzcyk upr. nr 13/KPOKK/2018 w specjalności architektonicznej bez ograniczeń	DATA I PODPIS 20.09.2023 r.
KONSTRUKCJA	mgr inż. Marcin Zwierzykowski upr. KUP/0081/POOK/07 w specjalności konstrukcyjno-budowlanej bez ograniczeń	DATA I PODPIS 20.09.2023 r.
Biuro Usług Projektowych i Obsługi Inwestycji „DWG” Marcin Zwierzykowski Polec. Wolności 21; 88-400 Żnin tel. 52 552 46 30; 600-500-262 www.dwg.com.pl e-mail: biuro@dwg.com.pl		NR RYSUNKU P1

GEODETA UPRAWNIONY
Inż. Sebastian Nowaczyk
upr. zawodowe GCK nr 23479

GEOINWEST
USŁUGI GEODEZYJNO-KARTOGRAFICZNE
SEBASTIAN NOWACZYK
Drewno 30, 88-410 Gąsawa
NIP: 562-168-38-60, tel. 669-699-940

Oświadczam, że niniejszy dokument został opracowany w wyniku prac geodezyjnych i kartograficznych, których rezultaty zawiera operat techniczny pozytywnie zweryfikowany. Jednocześnie informuję, że jestem świadomy odpowiedzialności karnej za złożenie fałszywego oświadczenia.	
Identyfikator zgłoszenia prac geodezyjnych	GN. 6640.1563.2023
Organ służby geodezyjnej, który otrzymał zgłoszenie	Starosta Żniński
Wykonawca prac geodezyjnych	GEOINWEST Sebastian Nowaczyk
Nr oraz data sporządzenia dokumentu zawierającego wynik pozytywnej weryfikacji	GN. 6640.1563.2023_16035 z dnia 04.09.2023 r.
Imię i nazwisko oraz nr uprawnień zawodowych kierownika prac	Sebastian Nowaczyk nr uprawnień 23479