

Województwo: lubuskie
Powiat: strzelecko - dreźniecki
Jednostka ewidencyjna: 080602_4 Drezdenko - miasto
Obręb: 0001 Drezdenko
Miejscowość: Drezdenko
działka nr 368
ul. Kościuszki

Identyfikator zgłoszenia: GK.6640.4.82.2022

MAPA DO CELÓW PROJEKTOWYCH

Mapa aktualizowana, stan na 30.03.2022 r.

SKALA 1 : 500

Arkusze: 5.187.27.20.2.2, 5.187.27.20.2.4, 5.187.28.16.1.1, 5.187.28.16.1.3

Pomiar w układzie współrzędnych 2000/15 strefa 5
Poziom odniesienia - "PL-EVRF2007-NH"

W obszarze aktualizacji nie występują uzgodnienia projektowanych sieci
uzbrojenia terenu.

Nie wyklucza się istnienia w terenie innych nie wykazanych na mapie urządzeń
podziemnych, które nie były zgłoszone do inwentaryzacji w instytucjach branżowych.

Mapa powstała z mapy numerycznej prowadzonej przez PODGiK w Strzelcach Krajejskich

W obszarze aktualizacji nie występują punkty osnowy geodezyjnej podlegający
ochronie znaków- art.15, art.48 ust.1 pkt.3. Ustawy z dn.17.05.1989 r.
Prawo Geodezyjne i Kartograficzne (Dz.U. 1989 nr 30 poz. 163, z późn. zm.).

Aktualizacja działki nie jest objęta decyzją o warunkach zabudowy oraz nie występuje MPZP.

Sporządzono dnia: 30.03.2022 r.

Wykonawca:
GEO-POMIAR T&W Geodezja Tomasz Bodnar
ul. Boh. Westerplatte 2/12
66-400 Gorzów Wlkp.
NIP: 5941105107 REGON: 211188606

Sporządził(a):
geodeta Tomasz Bodnar


Kierownik Prac Geodezyjnych
Katarzyna Kosyk
nr upr. 14949, zakres upr. 1, 2



LEGENDA:	
	zakres aktualizacji

LEGENDA	
	granica posesji
	zakres opracowania
	ściany istniejące przeznaczone do remontu


Poświadczam, że niniejszy dokument został opracowany w wyniku prac geodezyjnych i kartograficznych, których rezultaty zawiera operat techniczny pozytywnie zweryfikowany. Jednocześnie informuję, że jestem świadomy odpowiedzialności karnej za złożenie fałszywego oświadczenia.	
Organ prowadzący państwowy zasób geodezyjny i kartograficzny	STAROSTA STRZELECKO-DREZNECKI
Identyfikator zgłoszonej pracy	GK.6640.82.2022
Wykonawca pracy	GEO-POMIAR T&W Geodezja Tomasz Bodnar ul. Boh. Westerplatte 2/12 66-400 Gorzów Wlkp. NIP: 5941105107 REGON: 211188606
Imię i nazwisko oraz numer uprawnień zawodowych kierownika prac geodezyjnych	Katarzyna Kosyk, nr upr.14949
Numer oraz data sporządzenia dokumentu zawierającego wynik pozytywnej weryfikacji	GK.6640.82.2022_1 z dnia 02.05.2022 r.
Identyfikator ewidencyjny operatu technicznego oraz data przyjęcia do zasobu	P.0806.2022.464, 02.05.2022 r.

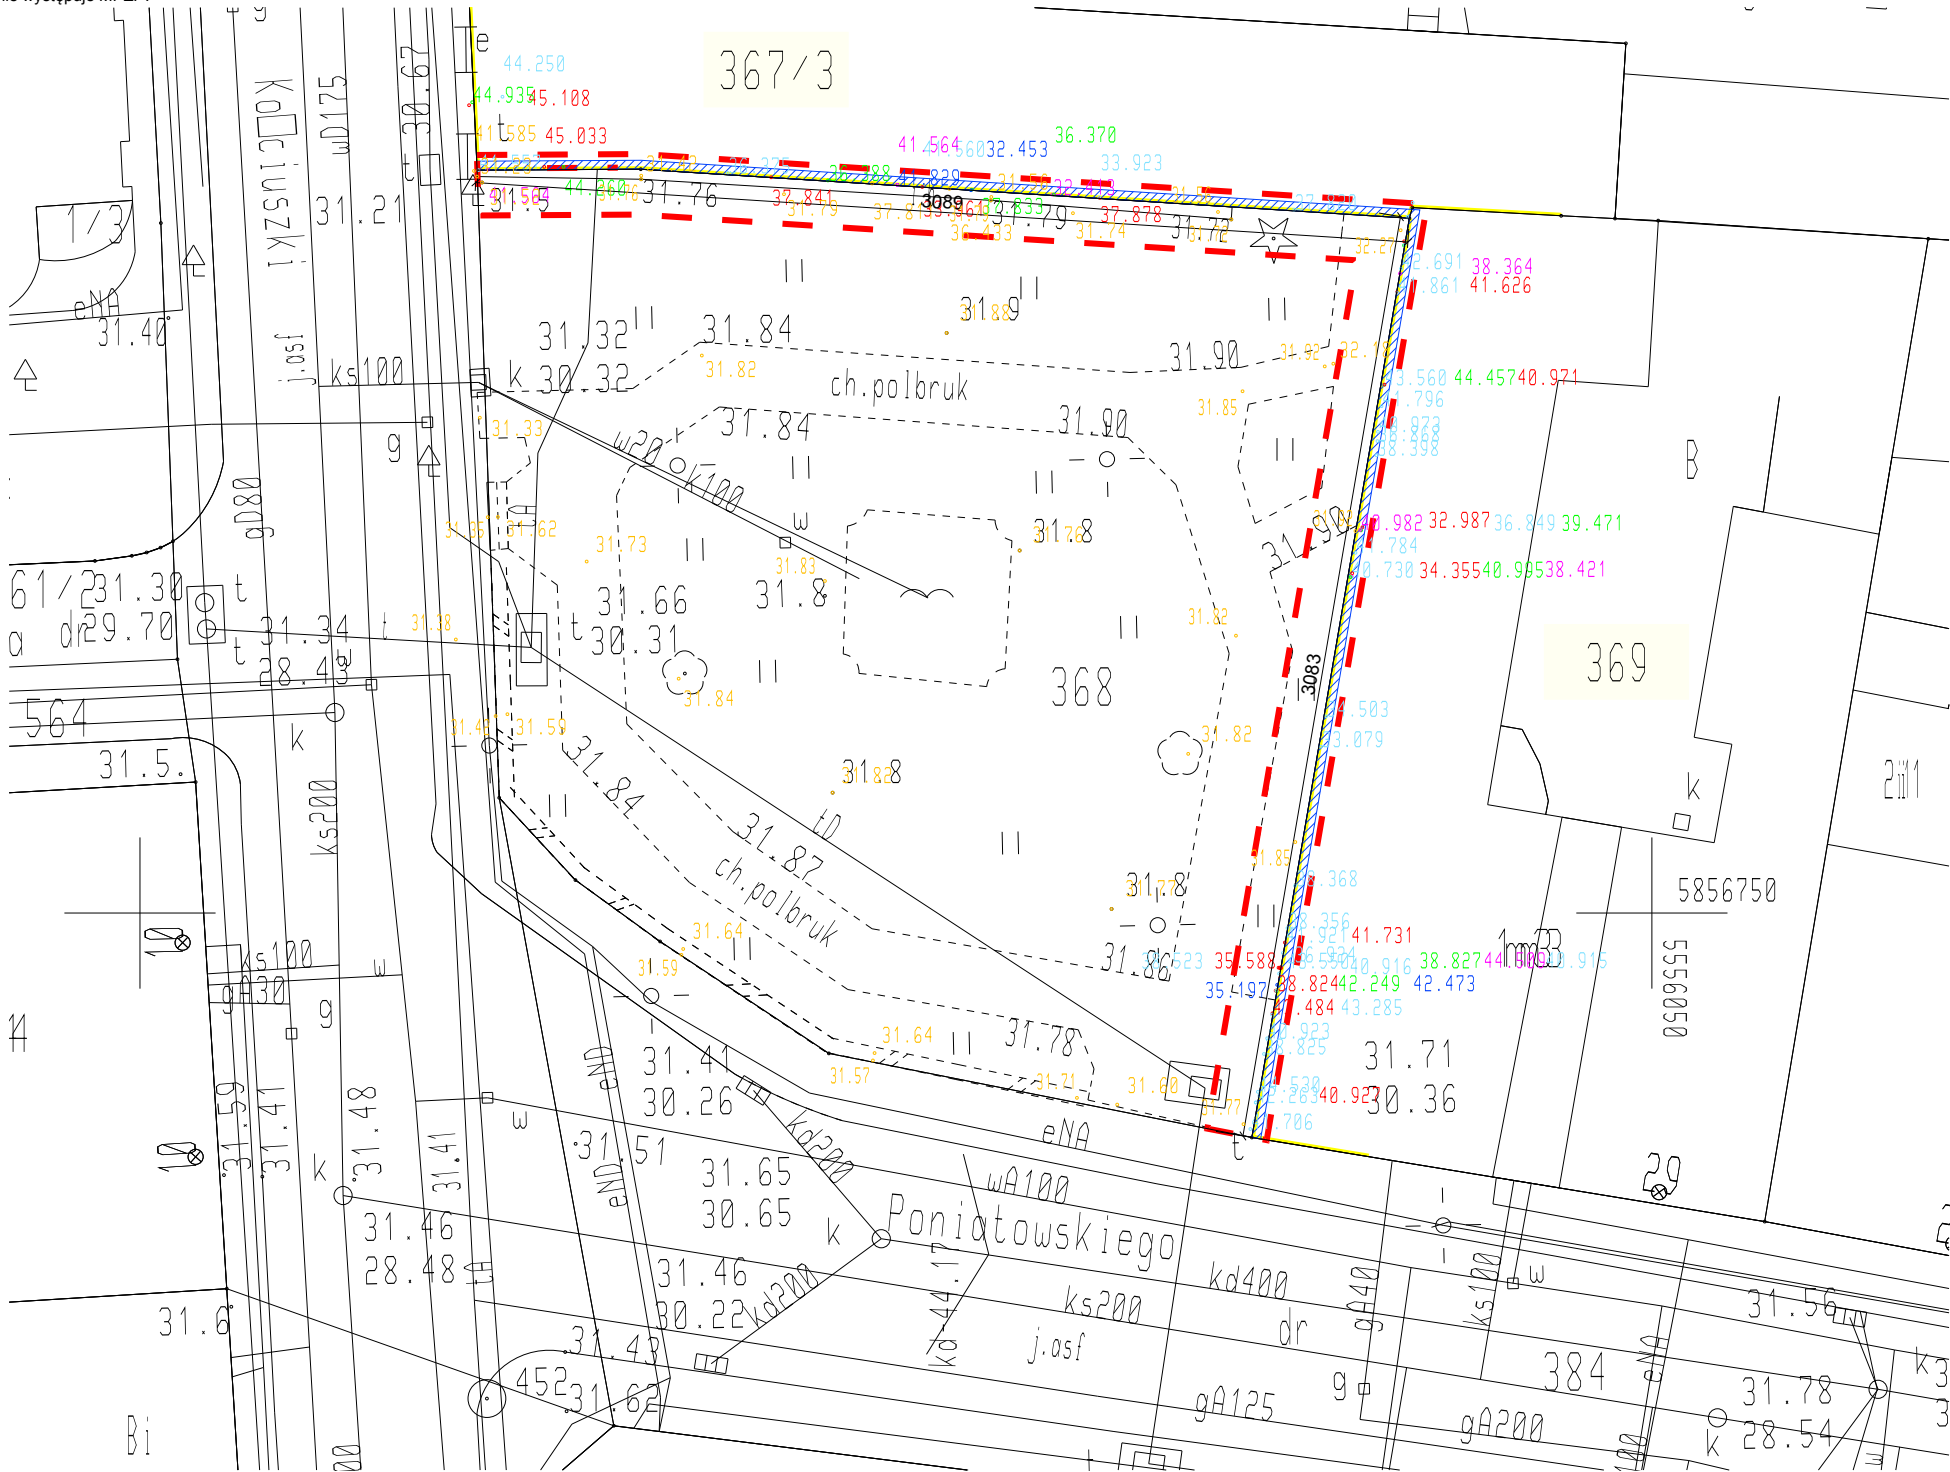

© ZUM ARCHITEKCI

ROZWIĄZANIA ZAWARTE W NINIEJSZYM OPRACOWANIU
STANOWIĄ WYŁĄCZNĄ WŁASNOŚĆ ZUM ARCHITEKCI
MOGĄ BYĆ STOSOWANE, POWIELANE ORAZ
UDOSTĘPNIANE OSOBOM TRZECIM JEDYNI
NA PODSTAWIE PISEMNEGO ZEZWOLENIA
WV. FIRMY Z ZASTRZEŻENIEM WSZELKICH
SKUTKÓW PRAWNYCH

WSZELKIE INFORMACJE ZAWARTE NA NINIEJSZYM
RYSUNKU NALEŻY ODCZYTAĆ W POWIĄZANIU
Z INNYMI INFORMACJAMI ZAWARTYMI W CZĘŚCI
RYSUNKOWEJ I OPISOWEJ CAŁEGO PROJEKTU

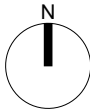

pracownia projektowa
ZUM ARCHITEKCI

ul. Grabskiego 4/10
66-400 Gorzów Wlkp.
tel. (+48) 880 98 47 98
email: info@zumarchitekci.pl
www.zumarchitekci.pl

zamierzenie
REMONT ELEWACJI DWÓCH BUDYNKÓW
MIESZKALNO-USŁUGOWYCH
przy ul. Kościuszki na dz. nr ewid. 367/3
i ul. Poniatowskiego na dz. nr ewid. 369
w Drezdenku

tytuł rysunku
**PLAN
SYTUACYJNY**

projektant mgr inż. arch. Marcin Żurowski nr upr. bud. LOIA/40/2010 w spec. arch. bez ograniczeń	podpis
asystent projektanta mgr inż. arch. Magda Warszawa	podpis

skala 1:250 w A3	data 10.05.2022r.	nr rysunku PS1
nr projektu 2120-1	status PROJEKT WYKONAWCZY	