

DECYZJA Nr 13/2007

Na podstawie art. 29 ust.1 pkt.2 i ust 2,4 ustawy z dnia 21 marca 1985 r. o drogach publicznych (Dz. U. z 2004 r., Nr 204, poz. 2086 z późniejszymi zmianami) oraz art. 104 ustawy z dnia 14 czerwca 1960 r. Kodeks postępowania administracyjnego (Dz. U. z 2000 r. Nr 98, poz. 1071 z późniejszymi zmianami) po rozpatrzeniu wniosku złożonego przez: **Pracownię Projektową „PROGAZ-PP” s.c., Przemysław Petrus i Alicja Potiechin ul. Narutowicza 13a/1, 70-240 Szczecin** działającą w imieniu Gminy Dębno z dnia / data wpływu/ **21.02.2007 r.** o wyrażenie zgody na lokalizację: **zjazdów z dróg gminnych w miejscowości Krześnica do przepompowni ścieków**

ZEZWALA SIĘ

Dla Pracowni Projektowej „PROGAZ-PP” s.c. Przemysław Petrus i Alicja Potiechin ul. Narutowicza 13a/1, 70-240 Szczecin na lokalizację zjazdów z dróg gminnych w miejscowości Krześnica dz. nr 357 do przepompowni PS1, dz. nr 83/2 do przepompowni PS2 na czas nieokreślony na niżej podanych warunkach:

1. Według lokalizacji szczegółowej, jak w projekcie zagospodarowania terenu stanowiącym załącznik do niniejszej decyzji.
2. Konstrukcję zjazdu publicznego wykonać zgodnie z przepisami w tym zakresie.
3. Pochylenie podłużne zjazdu w obrębie korony drogi dostosowane do jej ukształtowania
4. Koszt przebudowy zjazdu należy do inwestora / właściciela działki przyległej/.
5. W przypadku kolizji zjazdów z istniejącymi urządzeniami lub sieciami w pasie drogowym, inwestor na własny koszt dokona zabezpieczenia lub przełożenia kolidującego urządzenia lub sieci.
6. Zezwolenie niniejsze wygasa, jeżeli w ciągu 3 lat od daty jego wydania zjazdy nie zostaną wybudowane.
7. Przed przystąpieniem do robót w pasie drogowym należy uzyskać decyzję na zajęcie pasa drogowego w celu prowadzenia robót zgodnie z ustawą z dnia 21 marca 1985r (Dz. U. z 2004 r nr 204 poz. 2086 z późn. zmianami).

UZASADNIENIE


Decyzja została wydana zgodnie z wnioskiem strony. Strona wystąpiła z wnioskiem o lokalizację zjazdu z dróg gminnych w miejscowości Krześnica dz. nr 357 i 83/2 o parametrach zjazdu publicznego.

Zgoda zarządcy drogi wyrażona w niniejszej decyzji nie jest równoznaczna z pozwoleniem na budowę, które powinno być uzyskiwane w trybie i na zasadach określonych w przepisach ustawy z dnia 7 lipca 1994 r. Prawo budowlane (Dz. U. z 2003 r. Nr 207 poz. 2016 z późniejszymi zm.).

Niniejsze zezwolenie nie stanowi też zezwolenia na prowadzenie robót w pasie drogowym, o które strona powinna wystąpić do zarządcy drogi zgodnie z art. 40 ust. 1 i ust. 2 pkt. 1 ustawy z dnia 21 marca 1985 r. o drogach publicznych.

skala 1:500
m. Krzeńnica


- OZNACZENIA
- orient. trasa proj. kan. sanit. grawitac.
 - orient. trasa proj. kan. sanit. tłocznej
 - granice działek
 - obszar objęty inwestycją
 - poszerzony obszar objęty inwestycją

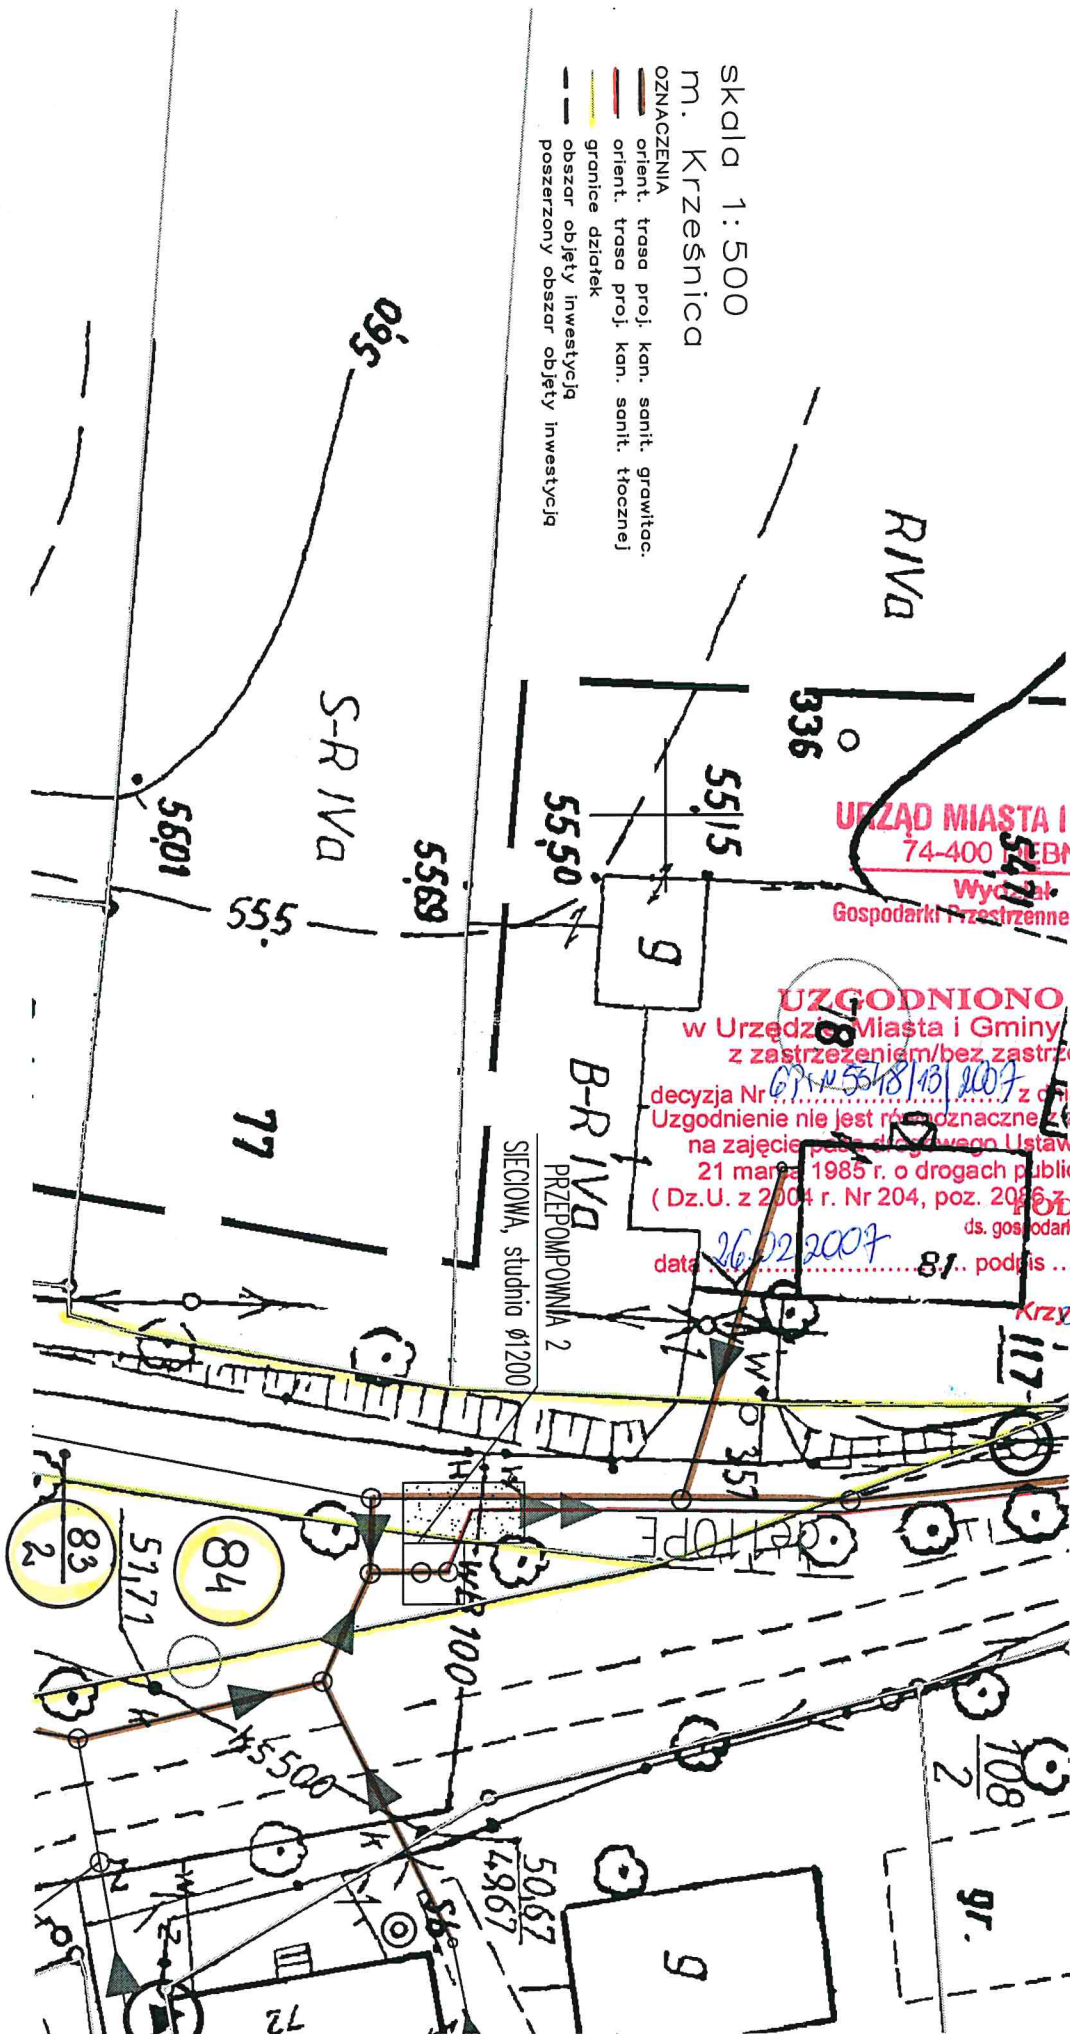

URZĄD MIASTA I GMINY
74-400 DĘBNO
Wydział
Gospodarki Przestrzennej i Nadzoru

UZGODNIONO
w Urzędzie Miasta i Gminy Dębno
z zastrzeżeniem/bez zastrzeżeń
decyzja Nr 67/255/18/13/2007 z dnia 26.02.2007
Uzgodnienie nie jest równoznaczne z zezwoleniem
na zajęcie pasa drogowego Ustawą z dnia
21 marca 1985 r. o drogach publicznych
(Dz.U. z 2004 r. Nr 204, poz. 2086 z późn. zm.)
INSPEKTOR
ds. gospodarki przestrzennej i budownictwa
data 26.02.2007 87 podpis

Krzysztof Matwijów

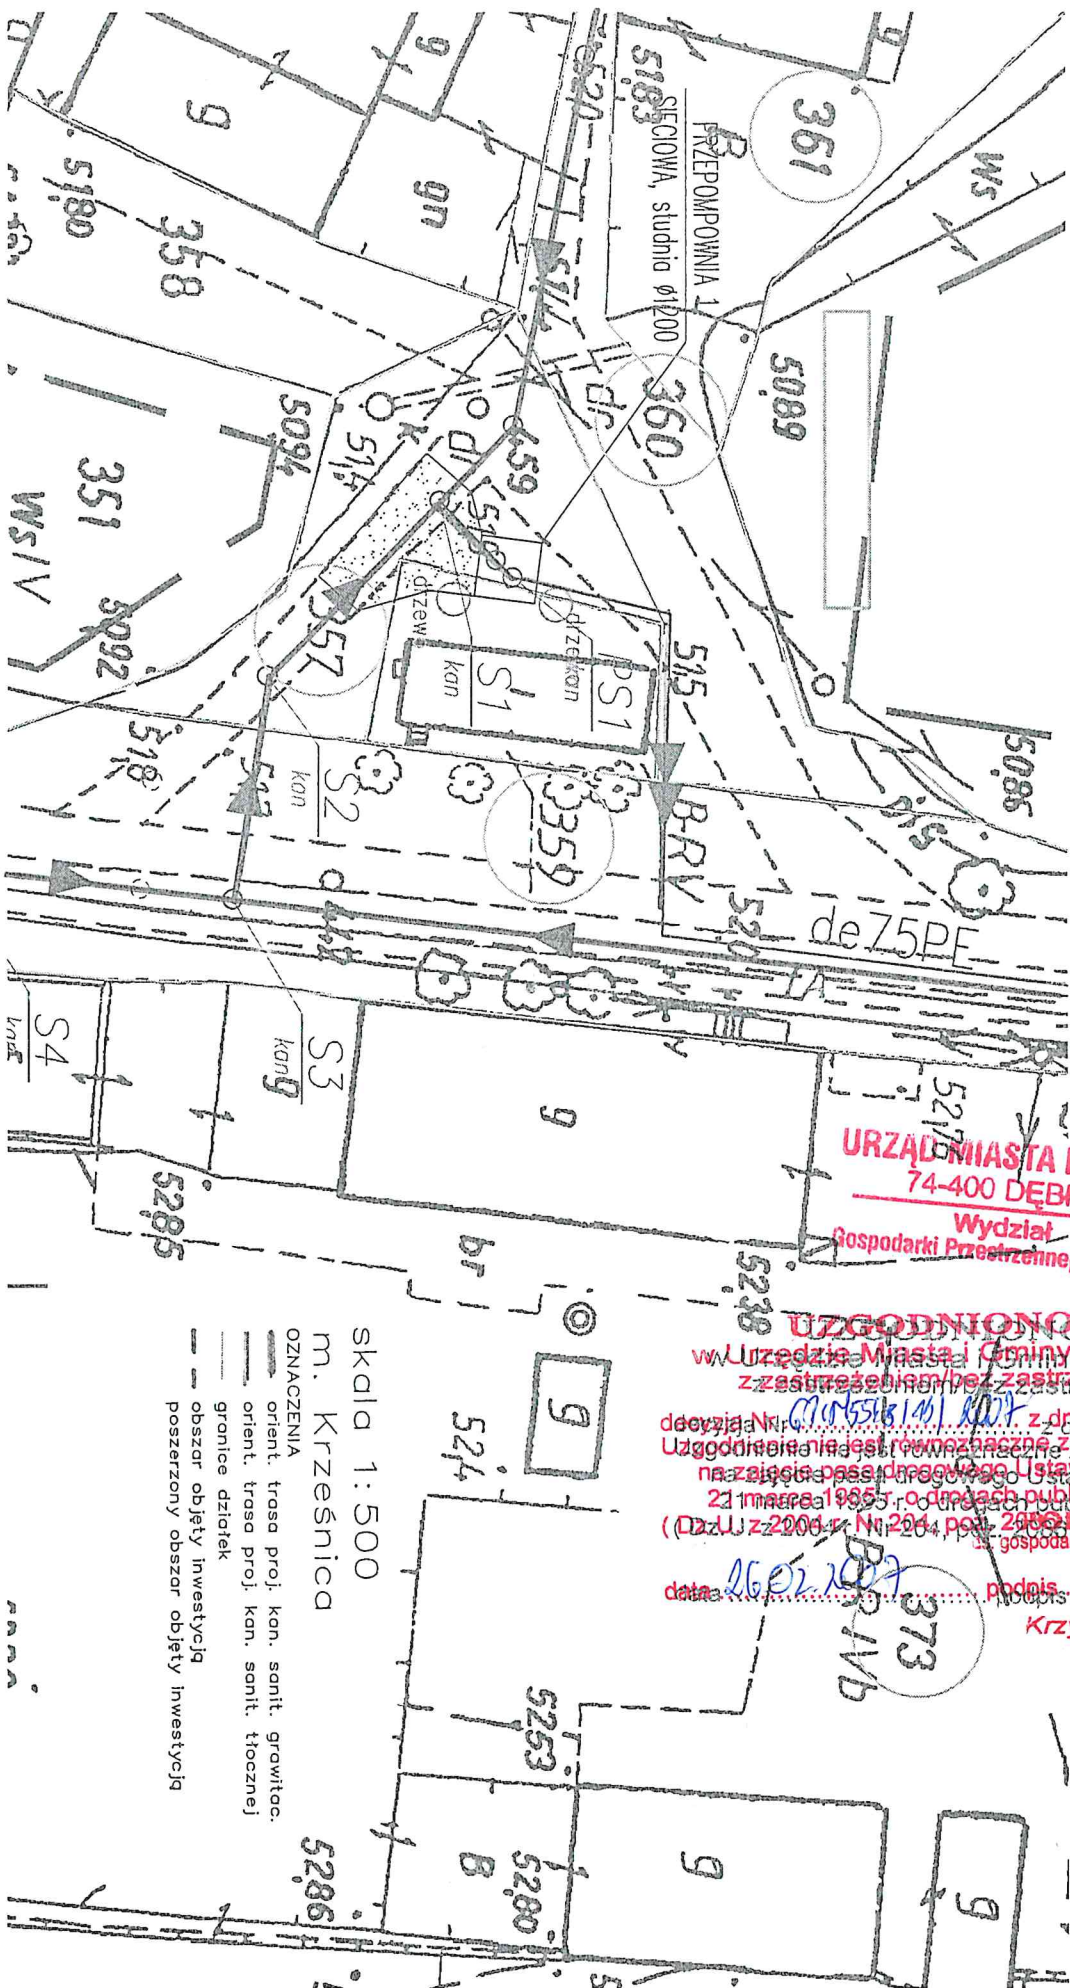

URZĄD MIASTA I GMINY
74-400 DĘBNO
 Wydział
 Gospodarki Przestrzennej i Nadzoru

UZGODNIONO
 w Urzędzie Miasta i Gminy Dębno
 z zastrzeżeniem bez zastrzeżeń
 decyzja Nr 010/5518/10/1007 z dnia 26.02.2007
 Uzgodynienie nie jest równoznaczne z zezwoleniem
 na zajęcie pasa drogowego. Ustawa z dnia
 21 marca 1995 r. o drogach publicznych
 (Dz.U. z 2004 r. Nr 204, poz. 2085) i Rozporządzenie
 z dnia 20.04.2004 r. w sprawie sposobu prowadzenia
 gospodarki przestrzennej i budownictwa

data 26.02.2007 podpis Krzysztof Marwifów
 B. B. W. B. 373

SKALA 1:500
 m. Krześnica
 OZNACZENIA
 orient. trasa proj. kan. sanit. grawitac.
 orient. trasa proj. kan. sanit. tłocznej
 granice działek
 obszar objęty inwestycją
 poszerzony obszar objęty inwestycją