


| Zestawienie pomieszczeń - piętro I |                                |                      |              |
|------------------------------------|--------------------------------|----------------------|--------------|
| Numer                              | Nazwa                          | Wykończenie posadzki | Powierzchnia |
| 1.01                               | klatka schodowa                | posadzka betonowa    | 16.23 m²     |
| 1.02                               | komunikacja                    | posadzka betonowa    | 120.53 m²    |
| 1.03                               | pokój historyków               | posadzka betonowa    | 18.21 m²     |
| 1.04                               | archiwum                       | posadzka betonowa    | 5.62 m²      |
| 1.05                               | pokój etnografa/archeologa     | posadzka betonowa    | 18.12 m²     |
| 1.06                               | magazynek                      | posadzka betonowa    | 5.62 m²      |
| 1.07                               | toaleta damska                 | płytki ceramiczne    | 9.41 m²      |
| 1.08                               | toaleta NPS                    | płytki ceramiczne    | 5.23 m²      |
| 1.09                               | toaleta męska                  | płytki ceramiczne    | 12.59 m²     |
| 1.10                               | pom. prądkowe                  | płytki ceramiczne    | 1.84 m²      |
| 1.11                               | ekspozycja                     | posadzka betonowa    | 157.42 m²    |
| 1.12                               | klatka schodowa                | posadzka betonowa    | 27.11 m²     |
| 1.13                               | ekspozycja                     | posadzka betonowa    | 165.65 m²    |
| 1.14                               | biblioteczka                   | posadzka betonowa    | 13.02 m²     |
| 1.15                               | biuro kierownika               | posadzka betonowa    | 21.75 m²     |
| 1.16                               | sala zajęć/pracownia cermiczna | posadzka betonowa    | 37.37 m²     |
| 1.17                               | sala wykładowo-edukacyjna      | posadzka betonowa    | 66.88 m²     |
| 1.18                               | magazyn                        | posadzka betonowa    | 8.05 m²      |
| 1.19                               | ekspozycja czasowa             | posadzka betonowa    | 76.10 m²     |
| Suma ogólna                        |                                |                      | 786.77 m²    |

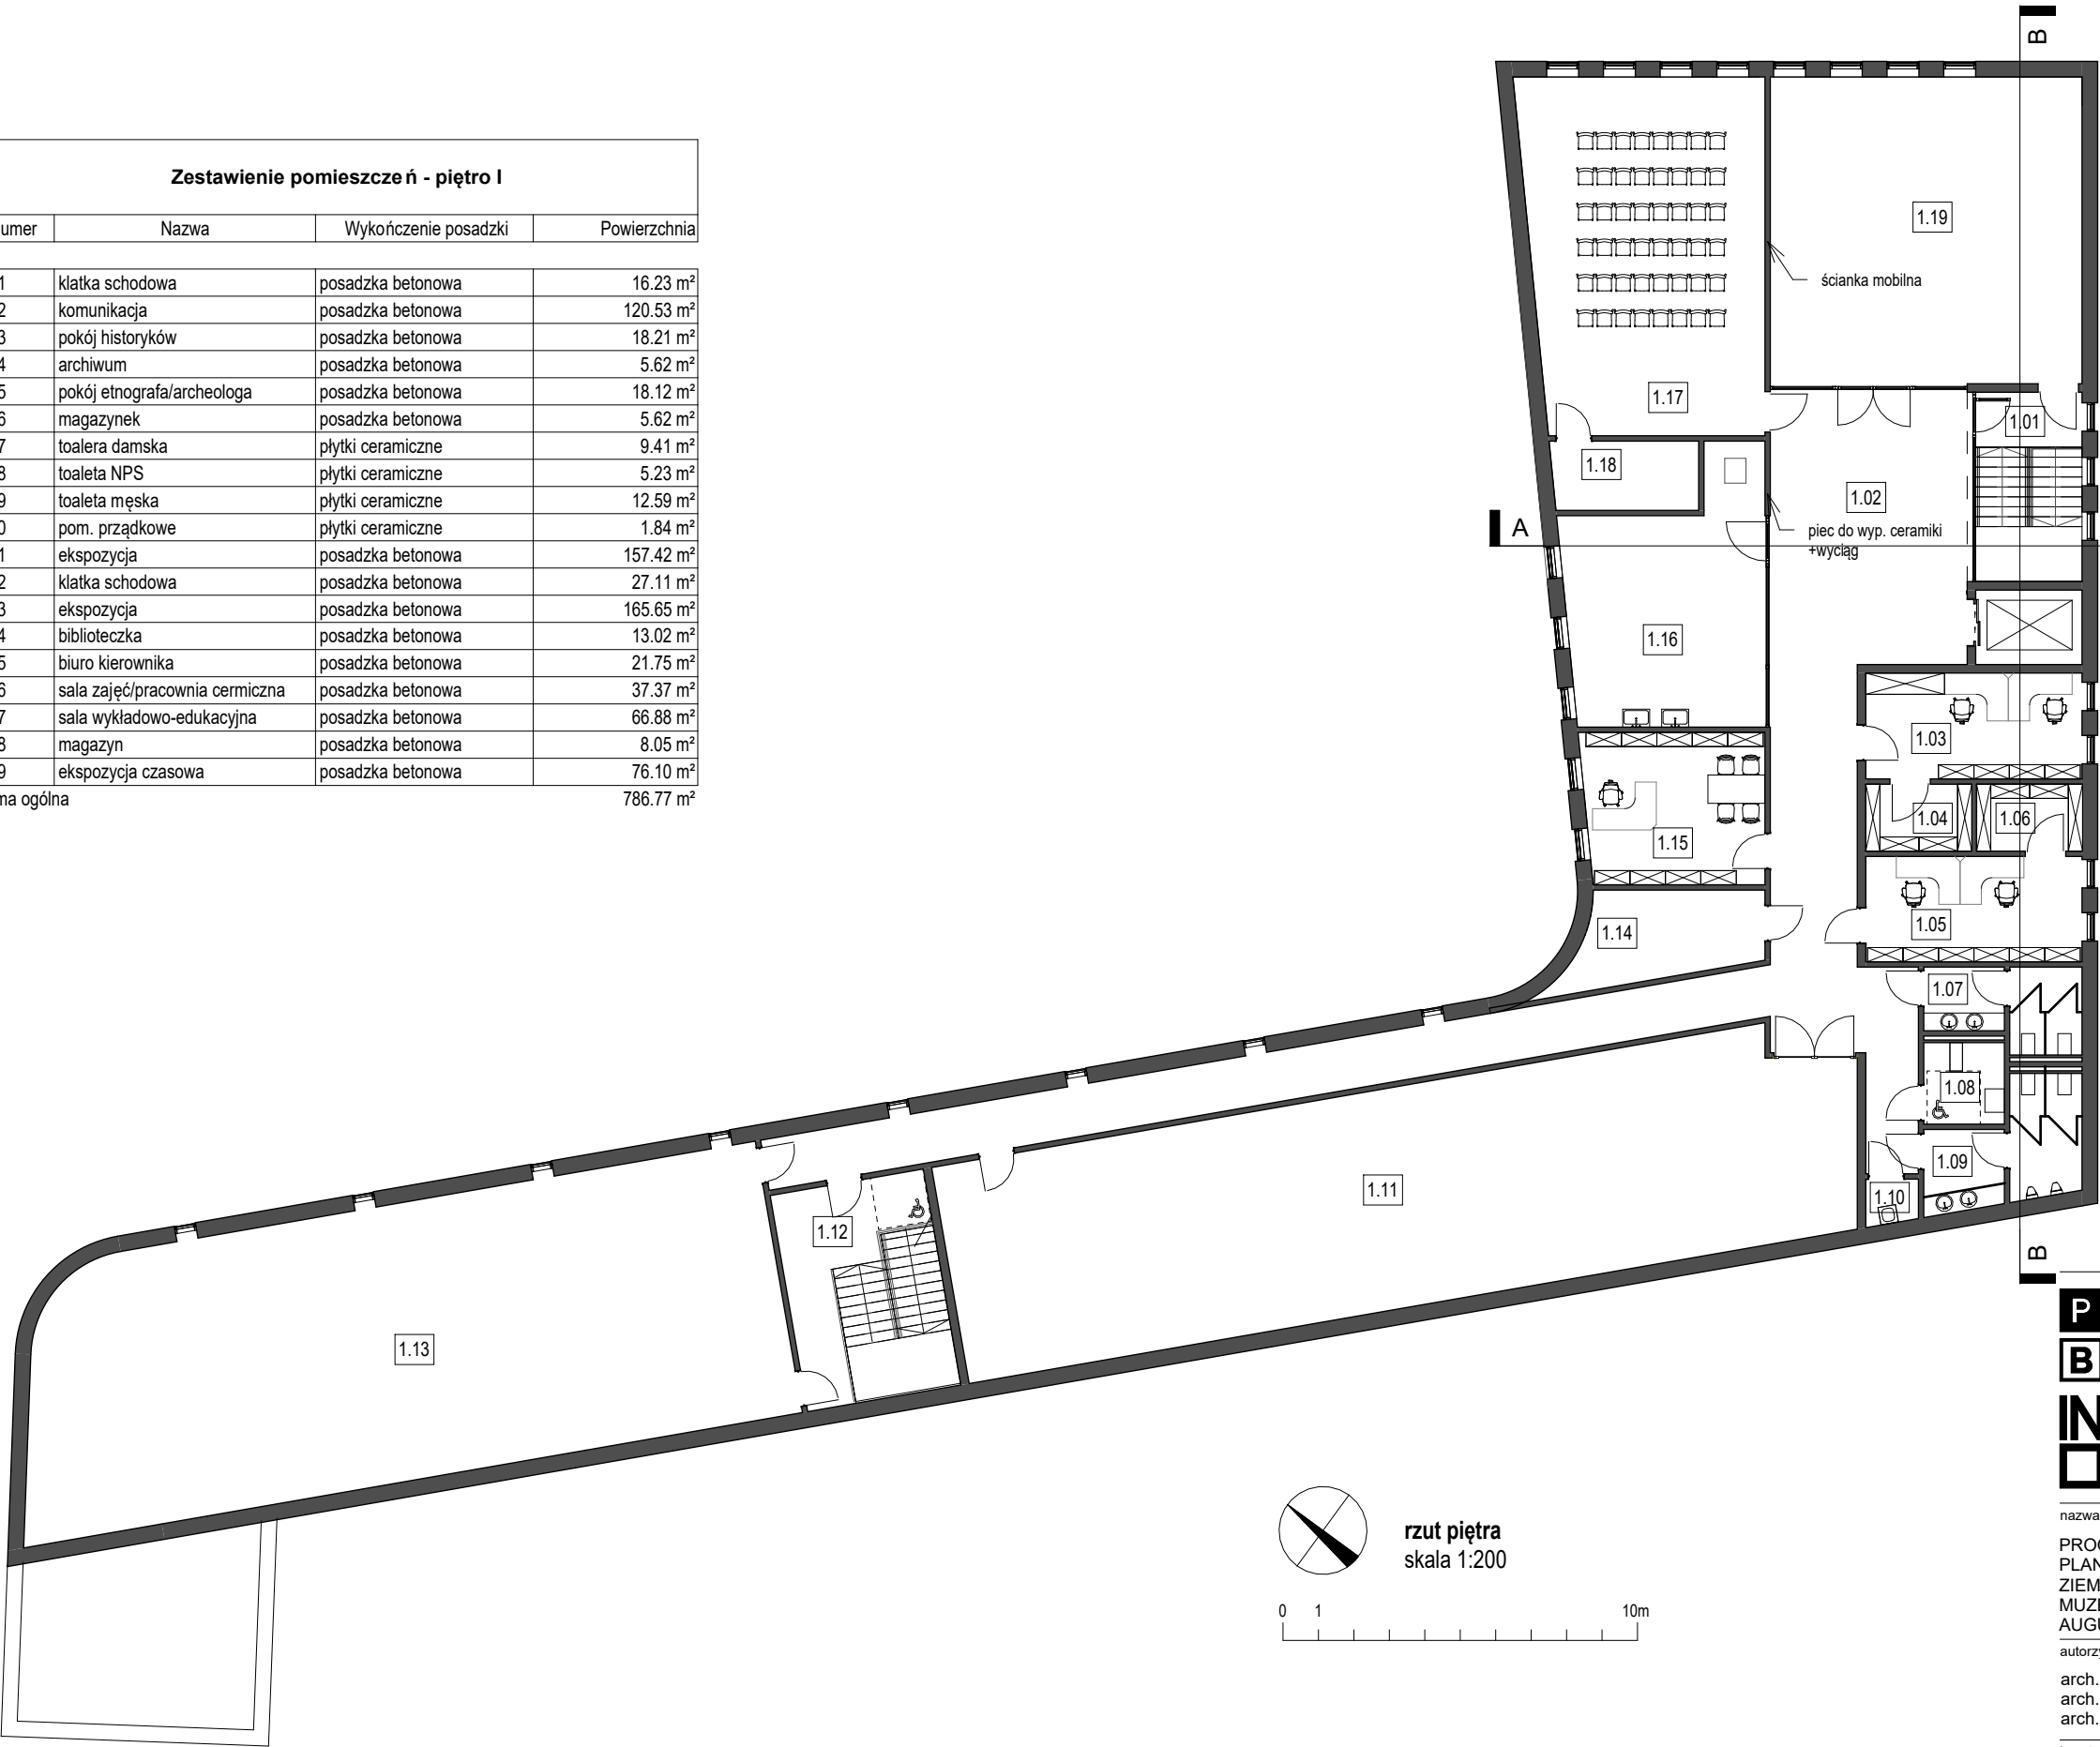

rzut piętra  
skala 1:200



**PS** PRZEMYSŁAW SOKOŁOWSKI  
**BA** BIURO ARCHITEKTONICZNE  
ul. Niecała 8/3, 25-305 Kielce  
tel. 510-322-986  
www.psba.pl

**INO** INOONI JAKUB ZYGMUNT  
ul. Mikołowska 4a lok. 126  
41-400 Mysłowice  
tel. 662-101-522  
email: biuro@inooni.pl

nazwa opracowania

PROGRAM FUNK.-UŻYT. DLA  
PLANOWANEGO BUDYNKU MUZEUM  
ZIEMI AUGUSTOWSKIE ORAZ  
MUZEUM KANAŁU  
AUGUSTOWSKIEGO

autorzy

arch. Przemysław Sokołowski  
arch. Martyna Lenart-Zygmunt  
arch. Jakub Zygmunt

branża data skala

arch. 03/2022 1 : 200

tytuł rysunku nr rysunku

rzut piętra

A02