


# RZUT PARTERU

## skala 1:100

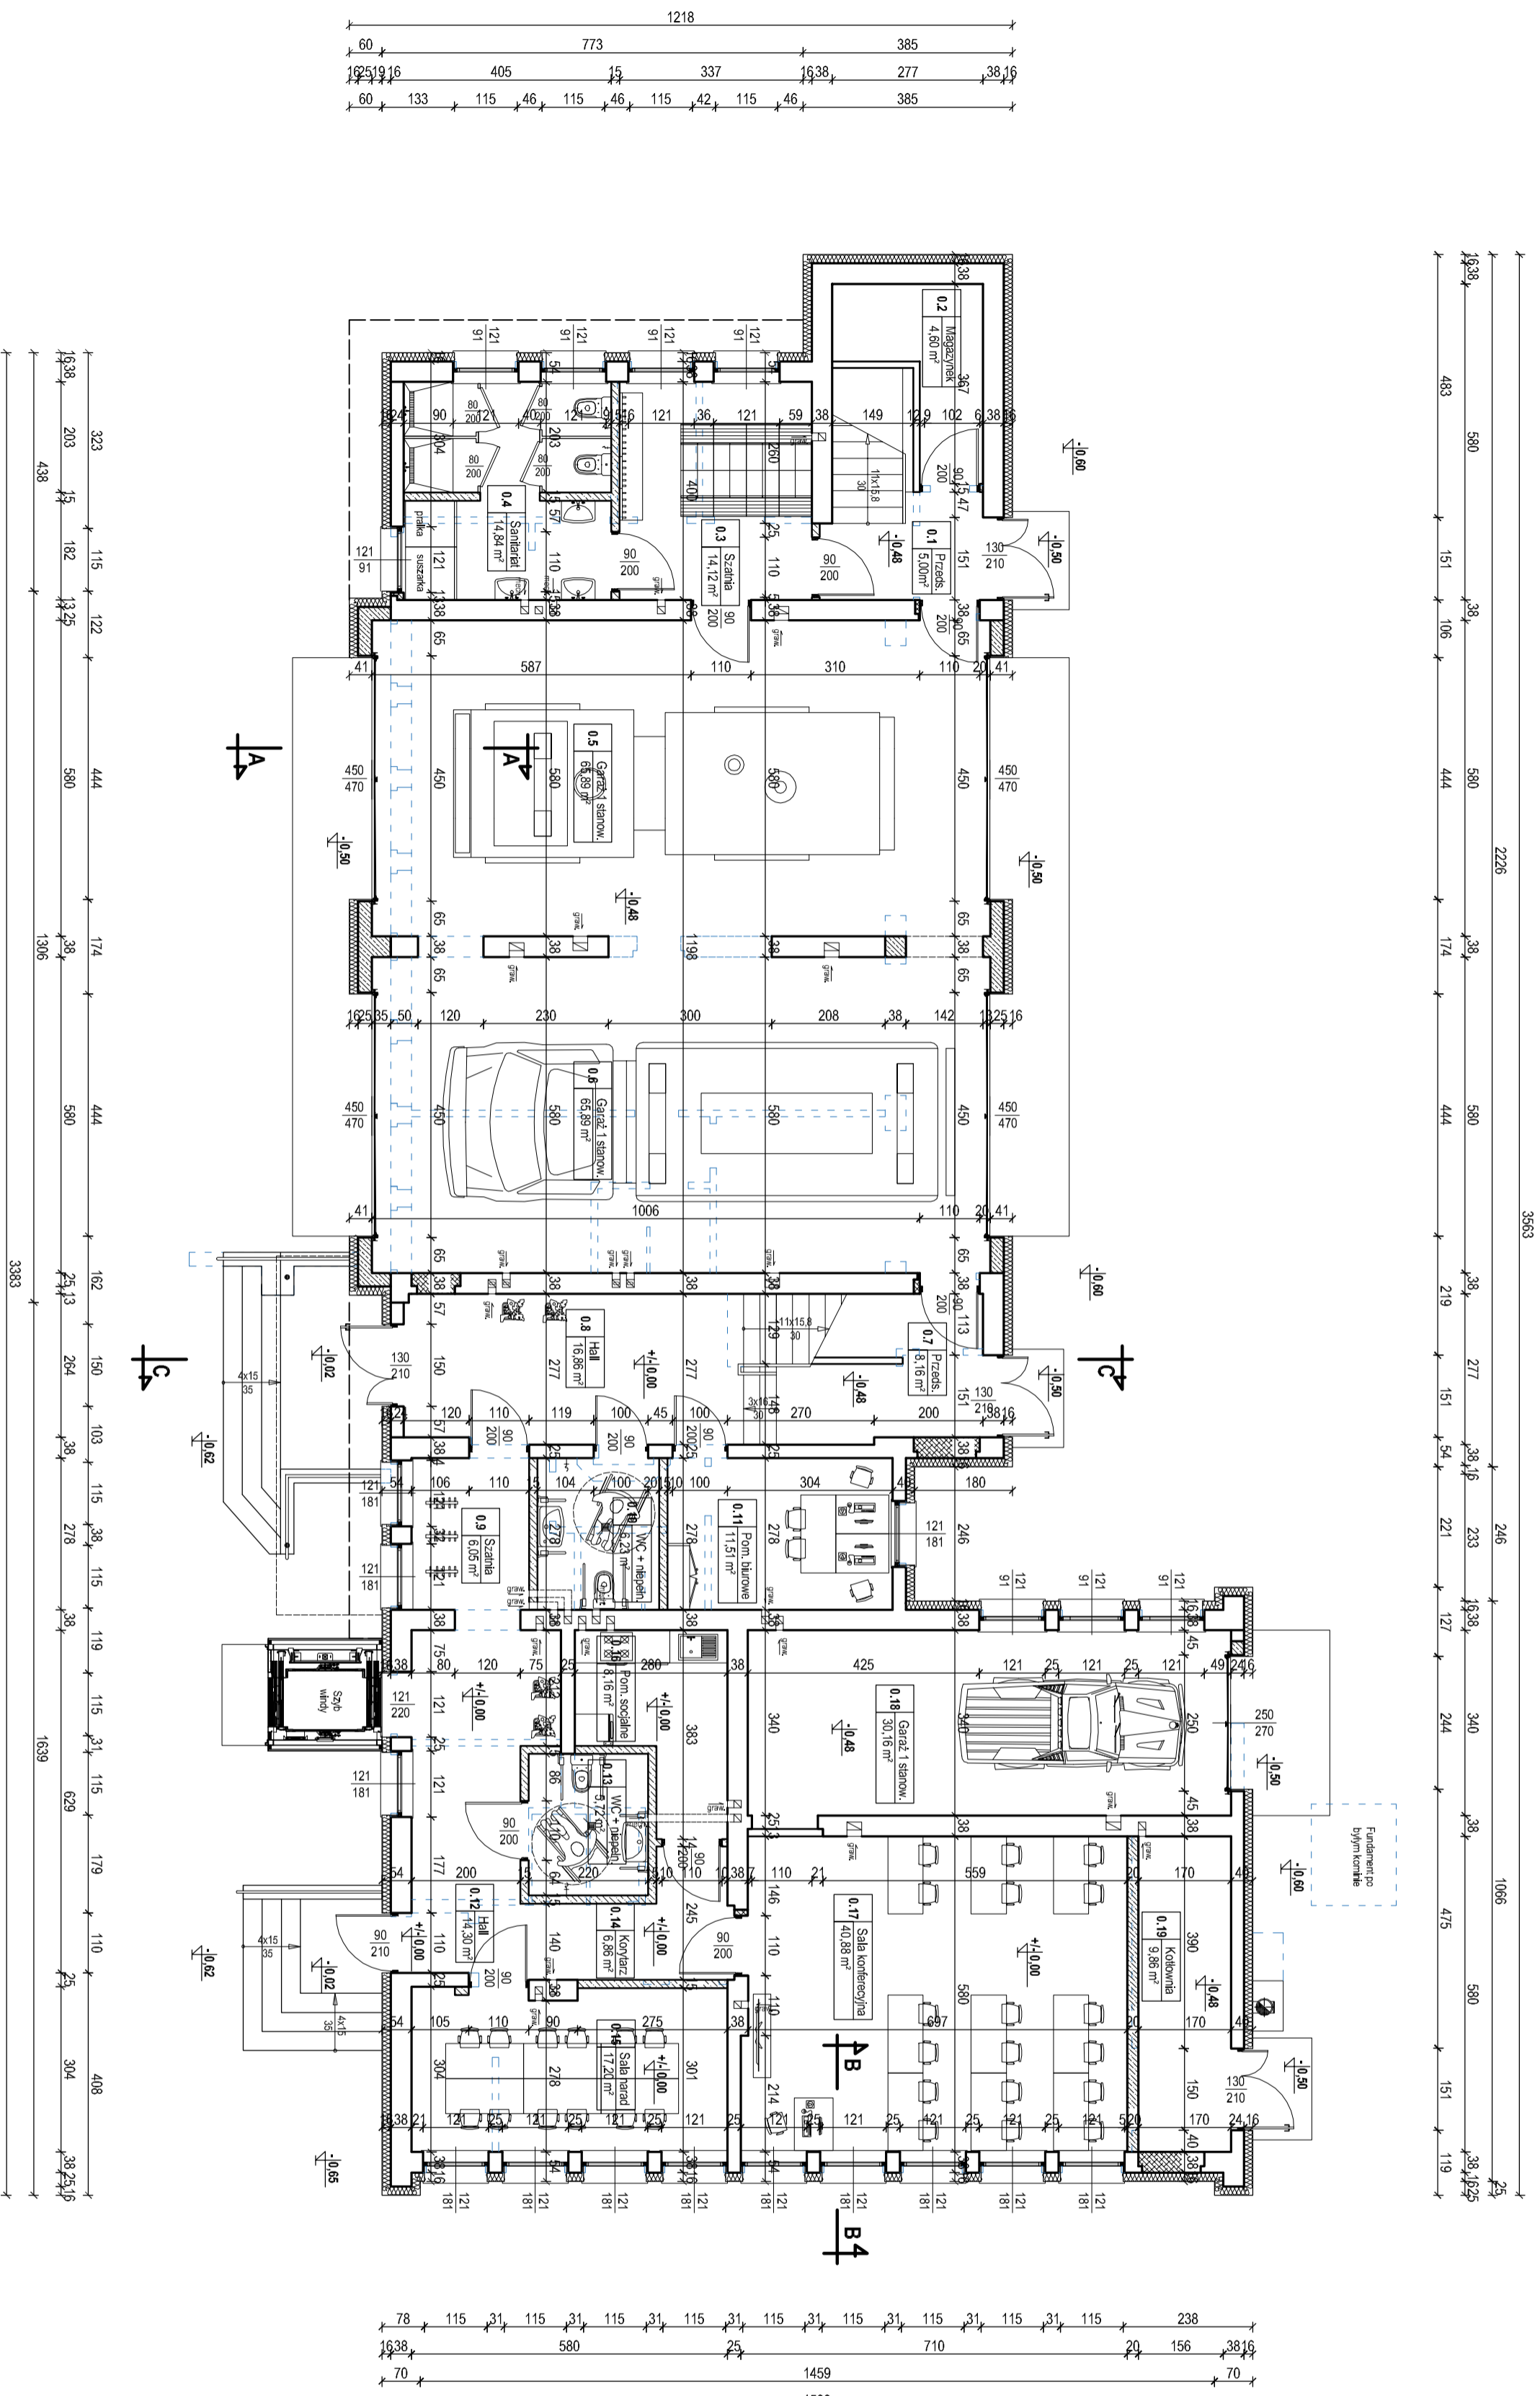

ZESTAWIENIE POWIERZCHNI PARTERU - PO MODERNIZACJI		
NR POM	NAZWA	Powierzchnia (m <sup>2</sup> )
0.1	PRZEDSIÓDEK	5,00
0.2	MAGAZYN	4,60
0.3	SZATOWNIA	14,12
0.4	SANITARIUM	14,84
0.5	GARAŻ 1 STYNOWSKI	65,89
0.6	GARAŻ 1 STYNOWSKI	65,89
0.7	PRZEDSIÓDEK	8,16
0.8	HALL	16,86
0.9	SZATOWNIA	6,85
0.10	WC + NIEFELNOSPRAWNY	6,23
0.11	WC + NIEFELNOSPRAWNY	11,51
0.12	POMIESZCZENIE BIUROWE	14,30
0.13	WC + NIEFELNOSPRAWNY	5,72
0.14	KORYTARZ	6,86
0.15	SALANAROD	17,20
0.16	POMIESZCZENIE SOCJALNE	8,16
0.17	SALAKONFERENCYJNA	40,88
0.18	GARAŻ 1 STYNOWSKI	30,16
0.19	KOTŁOWNIA	9,85
<b>SUMA:</b>		<b>332,28</b>

- UZNAJENIA:**
- ściany śmiełgicja konstrukcyjne gr 25/28 cm (opuszcz ceramiczny/obciążeniowy) + 1x tylnik + wykończ.
  - ściana działkowa nienośna śmiełgicja gr 7/12 cm (cegła kerolitek/gazobeton) + 1x tylnik + wykończ.
  - ściany nośne projektowane gr 25 cm (ściana żelbetowa + tylnik + wykończenie)
  - ściana działkowa projektowana gr 15cm (beton, kom. 12 cm + 2x tylnik + wykończ.)
  - ściany samonośna projektowana gr 20 cm (śmiałki 16 cm + tylnik + wykończenie)
  - okno śmiełgicja do zamknięcia
  - okno śmiełgicja (bet. kom. 36/24/12 cm + 2x tylnik + wykończ.)
  - ściany śmiełgicja i ławowy drzewka przerwane do rozbiłki, przedziału lub przelubowy
  - projektowana warstwa ocieplenia ze styropianu (styropian fasada gr 16 cm + tylnik ceramiczny na sianko)
  - projektowana zabudowa kabiny WC 1 przyszyby (przya lamnowana gębka h=220 cm)

**PROGRAM FUNKCJONALNO-UŻYTKOWY**  
**DO PROJEKTU ARCHITEKTONICZNO-BUDOWLANO**  
 Modernizacja budynku dwój strażnicy strazy granicznej w Bardanach na siedzibę organizacji pozarządowych

Investor: Gmina Bardany  
 ul. Szkoła 3, 11-410 Bardany

Adres inwestycji:  
 DZ nr ewid. 119/1, obwód Bardany, gmina Bardany, ul. Nowa 2a, 11-410 Bardany

Nazwa projektu:  
**Rzut parteru - po modernizacji (konceptja)**

Organizacja i opracowanie projektu:  
 mgr inż. Marek Piotrowski, nr. WIAA00039PR86020

Projekt:  
 Budowlana

Data: Marzec 2024

Skala: 1:100

Strona nr. 1