


LEGENDA

▽	1.48	WYSOKOŚĆ MIERZONA OD GÓRY
△	1.26	WYSOKOŚĆ MIERZONA OD DOLU

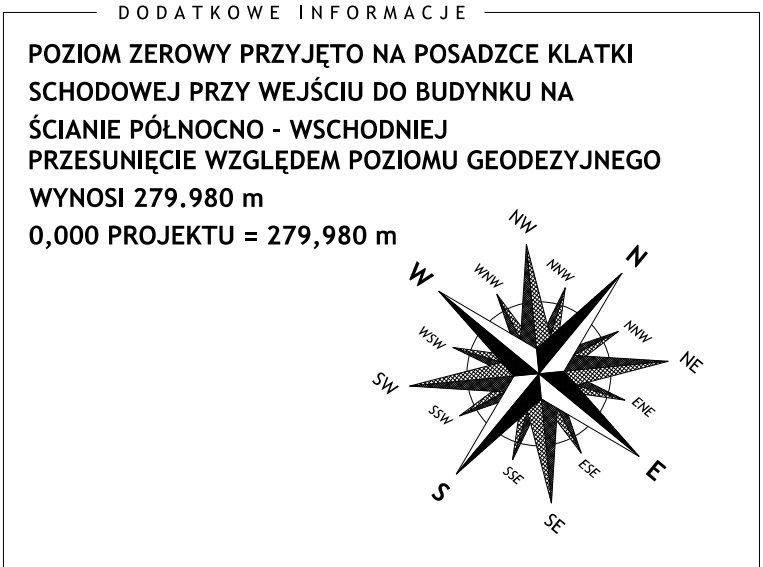

ZESTAWIENIE POWIERZCHNI

PIĘTRO TRZECIE	
NR	POWIERZCHNIA [m ²]
01	19,14
02	17,63
SUMA:	36,77

WYKONAWCA

3Deling

3DELING SP. Z O.O.
UL. W. POLA 7/46
31-532 KRAKÓW
WWW.3DELING.PL

INWENTOR

Muzeum Śląskie w Katowicach
ul. T. Dobrowolskiego 1
40-205 Katowice

ORIENT

Inwentaryzacja architektoniczna budynków na terenie byłej kopalni Katowice SIŁOWNIA (MS-35)

NAZWA PROJEKTU

INWENTARYZACJA ARCHITEKTONICZNA

WYKONAL

K. GNOJSKA

OPRAWOWIL

A. GÓRĘCKA - AMANOWICZ

TYTUL RYSUNKU

RZUT DACHU/PIĘTRO TRZECIE

DATA

09.2016

SKALA

1:50

NR RYSUNKU

16083_35_05