


LEGENDA

1.48	WYSOKOŚĆ MIERZONA OD GÓRY
1.26	WYSOKOŚĆ MIERZONA OD DOŁU

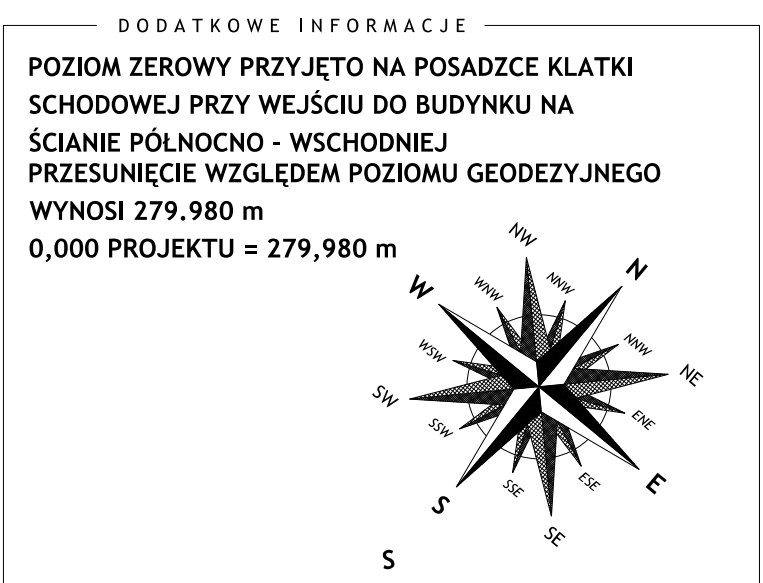

ZESTAWIENIE POWIERZCHNI

NR	POWIERZCHNIA [m <sup>2</sup> ]
01	9,04
02	4,50
03	3,77
04	102,74
05	10,60
06	10,11
07	9,49
08	17,62
09	190,50
10	45,88
11	43,50
12	16,58
13	13,99
14	22,87
15	70,48
SUMA:	630,59

WYKONAWCA

**3Deling**

3DELING SP. Z O.O.  
UL. W. POLA 7/46  
31-532 KRAKÓW  
WWW.3DELING.PL

INWENTARYZACJA ARCHITEKTONICZNA

Muzeum Śląskie w Katowicach  
ul. T. Dobrowskiego 1  
40-205 Katowice

INWENTARYZACJA ARCHITEKTONICZNA

WYKONAL

E. FALOWSKA

OPRAWIŁ

A. GÓRKA - AMANOWICZ

TYTUL RYSUNKU

RZUT PIĘTRA PIERWSZEGO

DATA

09.2016

SKALA

1:50

NR RYSUNKU

16083\_35\_03