



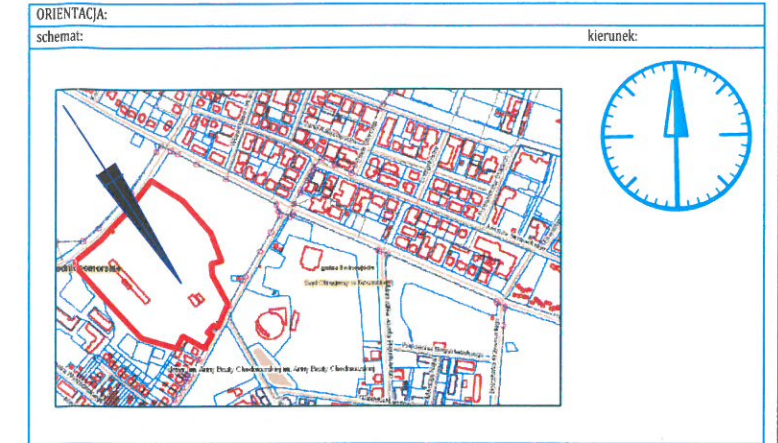

Zestawienie pomieszczeń		
Nr	Nazwa pomieszczenia	pow [m <sup>2</sup> ]
101	Pomieszczenie biurowe	9,68
102	Pomieszczenie biurowe	14,78
103	Pomieszczenie biurowe	14,20
104	Pomieszczenie biurowe	11,38
105	Pomieszczenie biurowe	15,50
106	Pomieszczenie biurowe	11,91
107	Sala konferencyjna	26,82
108	Korytarz	21,25
109	Pomieszczenie biurowe	13,82
110	Pomieszczenie biurowe	14,91
111	Pomieszczenie biurowe	12,47
112	Pomieszczenie biurowe	15,76
113	WC	6,91
114	WC	6,91
115	Pomieszczenie biurowe	14,02
116	Klatka schodowa	17,37
117	Pomieszczenie biurowe	18,28
		245,97

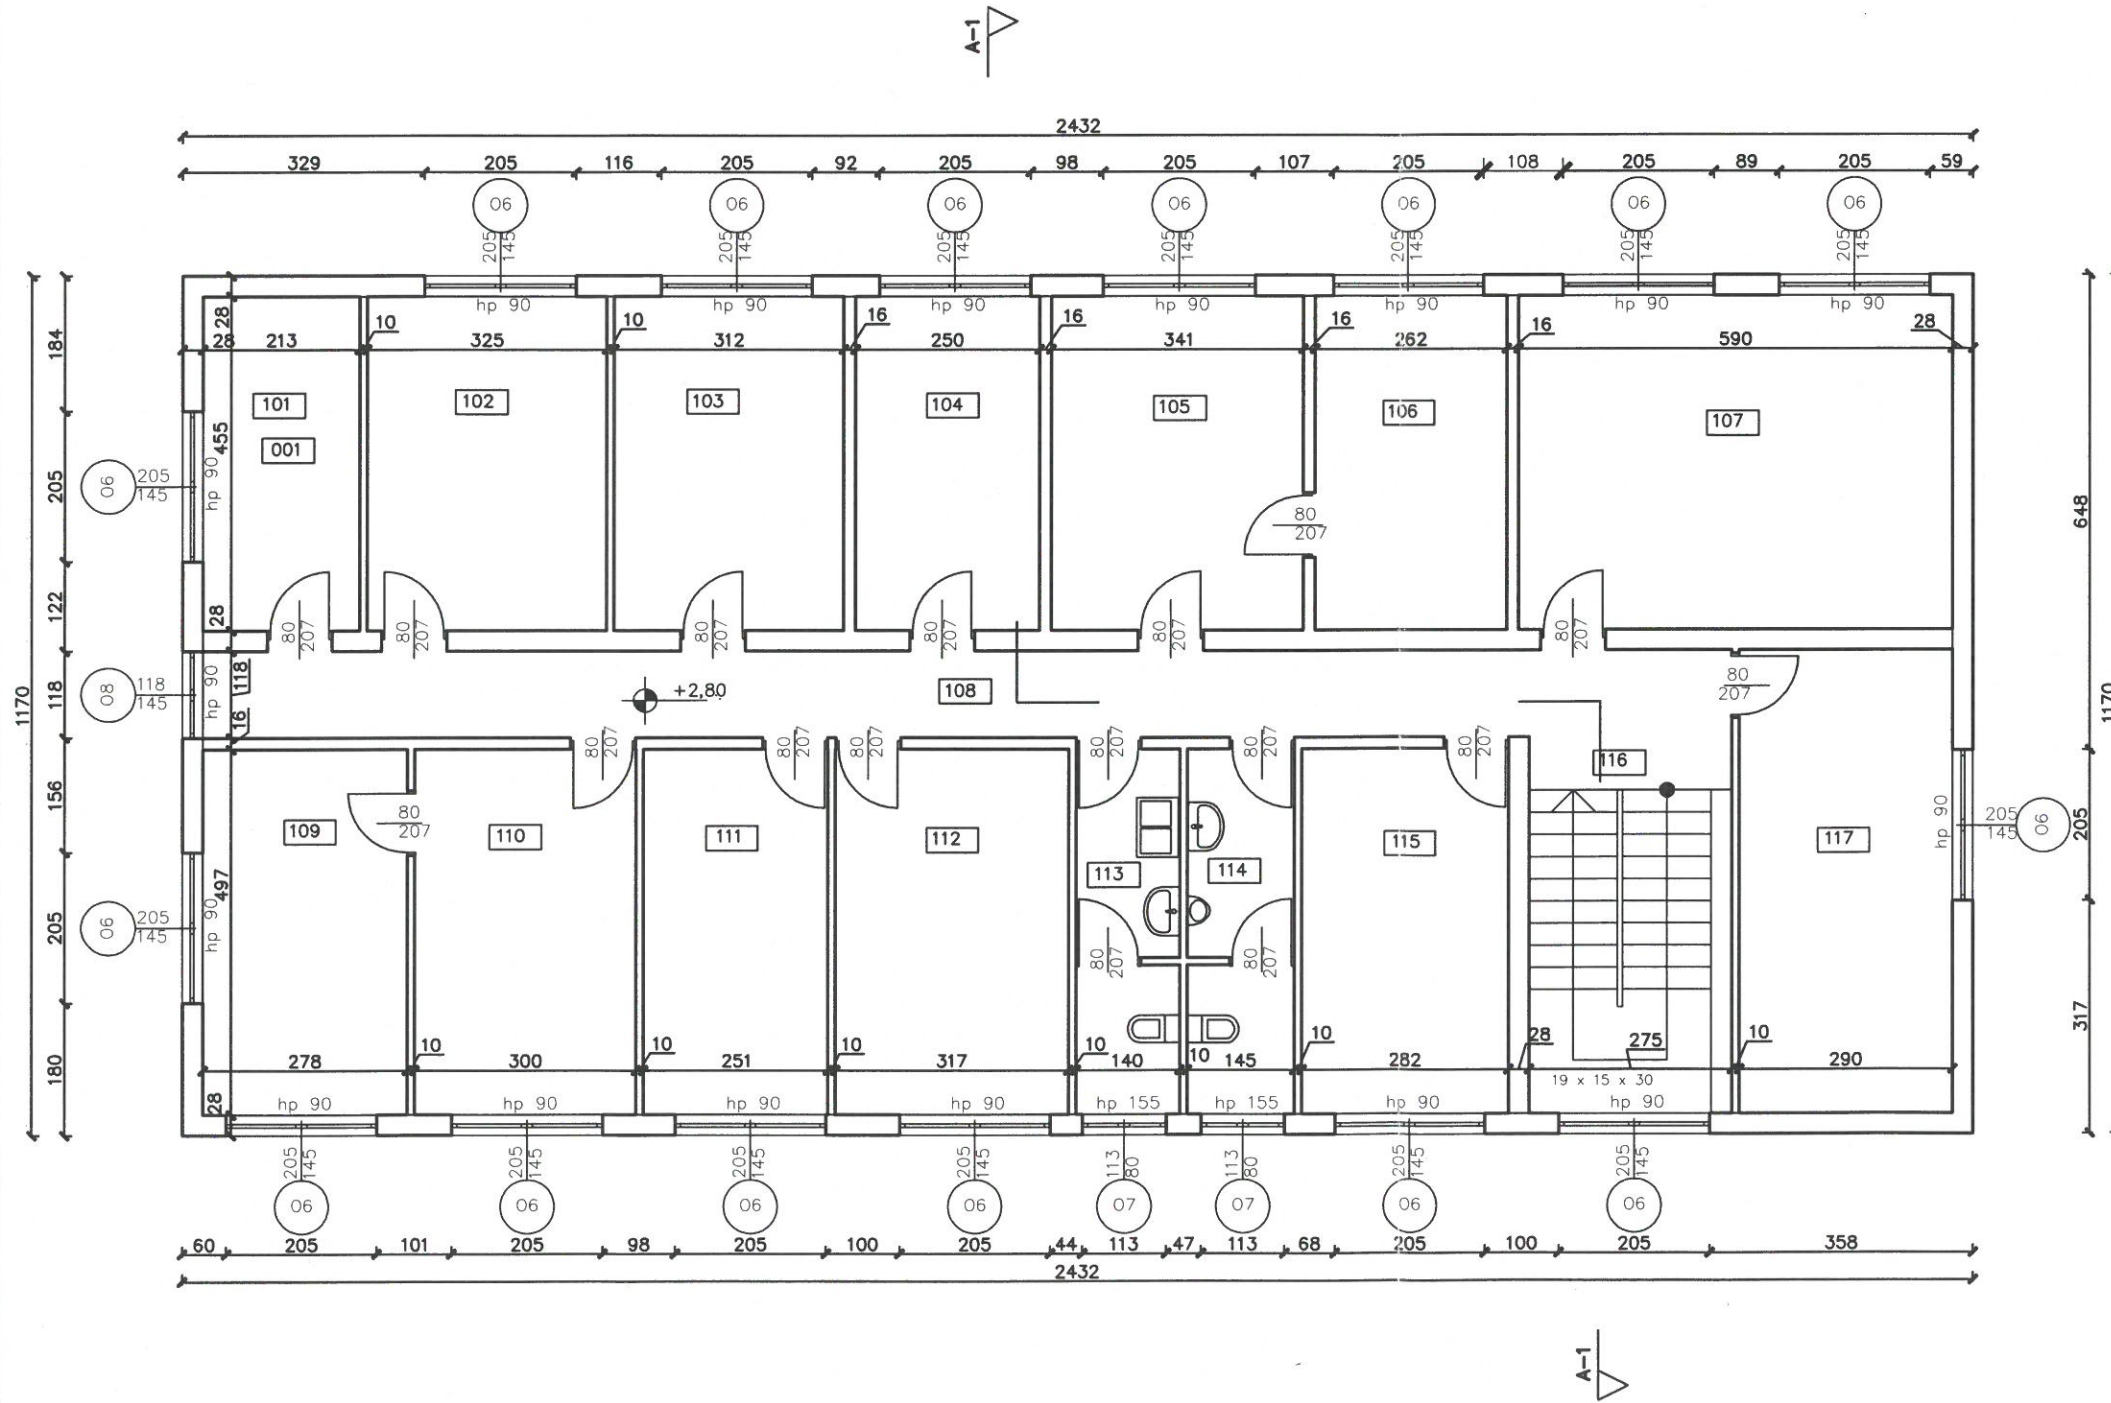

- UWAGI:
- Rysunek należy rozpatrywać równoległe z projektami branżowymi;
  - W zakresie nieokreślonym w dokumentacji projektowej obowiązują:
    - Prawo Budowlane oraz obowiązujące "warunki techniczne", ustawy i rozporządzenia;
    - Warunki Techniczne Wykonania i Odbioru Robót Budowlanych (wg ITB);
    - obowiązujące Normy (wg P.K.N.);
    - Instrukcje i wytyczne producentów i dostawców materiałów budowlanych i instalacyjnych;
  - Przed przystąpieniem do realizacji, w fazie wykonawczej, wszystkie wymiary należy sprawdzić na budowie;
  - Całość prac budowlanych i montażowych wykonywać pod nadzorem oraz zgodnie z zasadami sztuki budowlanej i dokumentami wymienionymi w pkt. 2;
  - Ewentualne wątpliwości należy zgłaszać projektantowi do wyjaśnienia przed rozpoczęciem prac;
  - Wszystkie wymiary podano w [cm], a rzędne w [m];



**JAN MAJEWSKI**  
 uprawniony projektant, kierownik  
 budowy i robót w specjalności  
 architektonicznej i konstrukcyjno-  
 budowlanej UAN 8346/II/116/88

<b>HIGHWAY Urbaniak Maria</b>		ul. Wyzwolenia 4/5, 62-700 Turek	
Projektant Gł.:	Imię i nazwisko: tech.bud. Jan Józef Majewski	numer uprawnień: UAN.8346/II/116/88	podpis:
Opracowali:	mgr inż. Natalia Sulmińska, mgr inż. Marek Gasiński		
Sprawdzający:	mgr inż. arch. Andrzej Wydro GPB.1.7342-103/98		
projekt:	Termomodernizacja budynku OSiR Wyspiarz		
obiekt:	Budynek OSiR Wyspiarz ul. Matejki 22, 72-600 Świnoujście		
inwestor:	Gmina Miasto Świnoujście ul. Wojska Polskiego 5/1, 72-600 Świnoujście		data: 04.2018
tytuł rysunku:	Rzut piętra - inwentaryzacja		skala: 1:100
część rys.:	branża: Architektura	faza projektu: PW	format arkusza: 420x297
			numer rysunku: 09.17.03

Projekt chroniony prawami autorskimi - Dz.U.1994 Nr24 poz.83 z późniejszymi zmianami. Wszystkie prawa zastrzeżone. Powielanie, rozpowszechnianie, wykorzystanie, wprowadzanie zmian bez zgody posiadacza praw autorskich zabronione. Prawa Autorskie dla: HIGHWAY Urbaniak Maria