


RZUT PIĘTRA - INWENTARYZACJA

skala 1:100

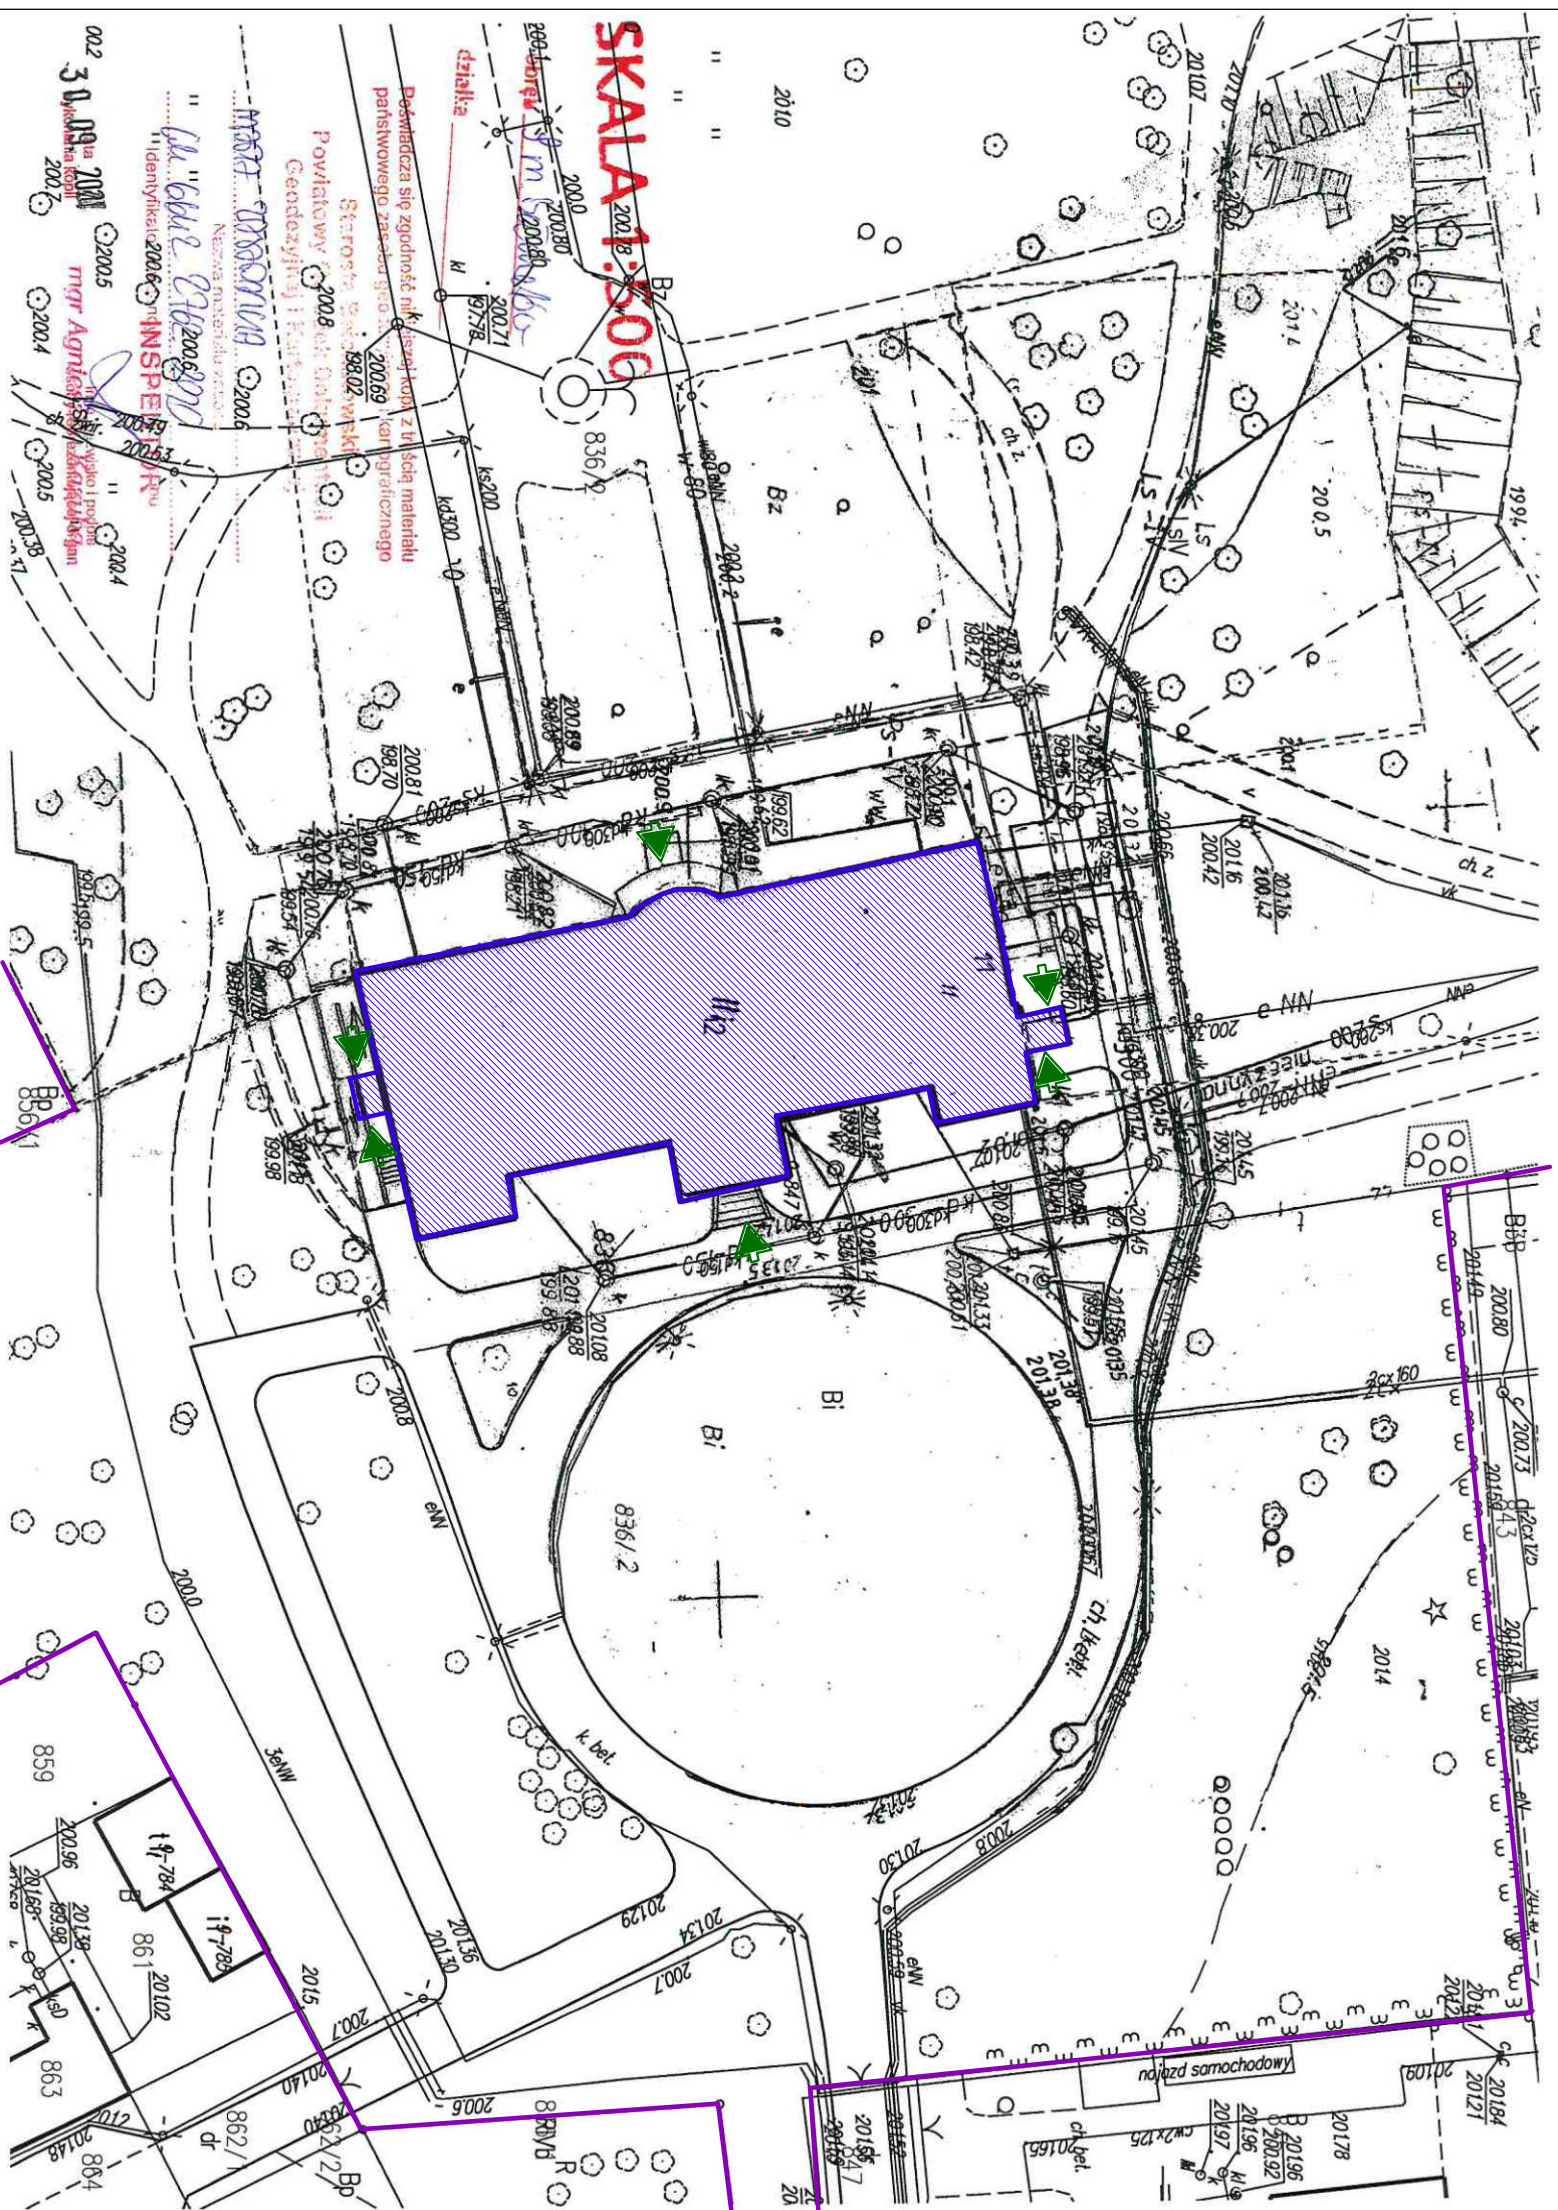

LEGENDA	
	GRANICE PRZEDMIOTOWEJ DZIAŁKI (dz. ewid. nr 836/2)
	PRZEDMIOTOWY BUDYNEK PRZEZNACZONY DO REMONTU
	WEJŚCIE DO BUDYNKU

UWAGA:
- wymiary weryfikować podczas wykonywania prac;

INWESTYCJA:
Remont budynku Muzeum Regionalnego w Belchatowie.

dz. ew. nr 836/2, obr. 9, miasto Belchatów

INWESTOR:
MIASTO BELCHATÓW
ul. Kościuski 1, 97-400 Belchatów

JEDNOSTKA PROJEKTOWA:

PRZEDSIĘBIORSTWO PROJEKTOWANIA I NADZORU
PROJEKT JUKON PROJEKT
97-400 Belchatów ul. Kaczyńskich 14, tel.: 530 480 545, email: biuro@jukon-projekt.pl, www.jukon-projekt.pl

ZESPÓŁ PROJEKTOWY:	IMIE I NAZWISKO:	NR UPRAWNIENI:	PODPIS:
PROJEKTANT:	mgr inż. arch. ANNA BACZMAGA	27/LOOKK/2012	
SPRAWDZAJĄCY:	mgr inż. arch. MAŁGORZATA SUCHORSKA	41/R-156/L/OIA/08	
PROJ. GŁÓWNY:	mgr inż. JAROSŁAW JURCZAK	LOD/0153/POOK/04	
SPRAWDZAJĄCY:	mgr inż. TOMASZ SZWED	LOD/3695/PWBK/18	
ASYSTENT PROJEKTANTA:	mgr inż. MATEUSZ BARTELA		
ASYSTENT PROJEKTANTA:	inż. PRZEMYSŁAW GRZYBEK		

FAZA: **PROJEKT BUDOWLANY**

BRANŻA: **ARCHITEKTONICZNO-BUDOWLANA**

TREŚĆ RYSUNKU: **SZKIC LOKALIZACYJNY**

SKALA: **1:500**

NR RYS.: **Z.01**

INDEX: **-**

DATA: **wrzesień 2020**