


PROJEKT ZAGOSPODAROWANIA TERENU
 WYKONANO NA ZESKANOWANYM PODKŁADZIE - ZGODNYM Z MAPĄ DO CELÓW PROJEKTOWYCH
 SKALA 1:500

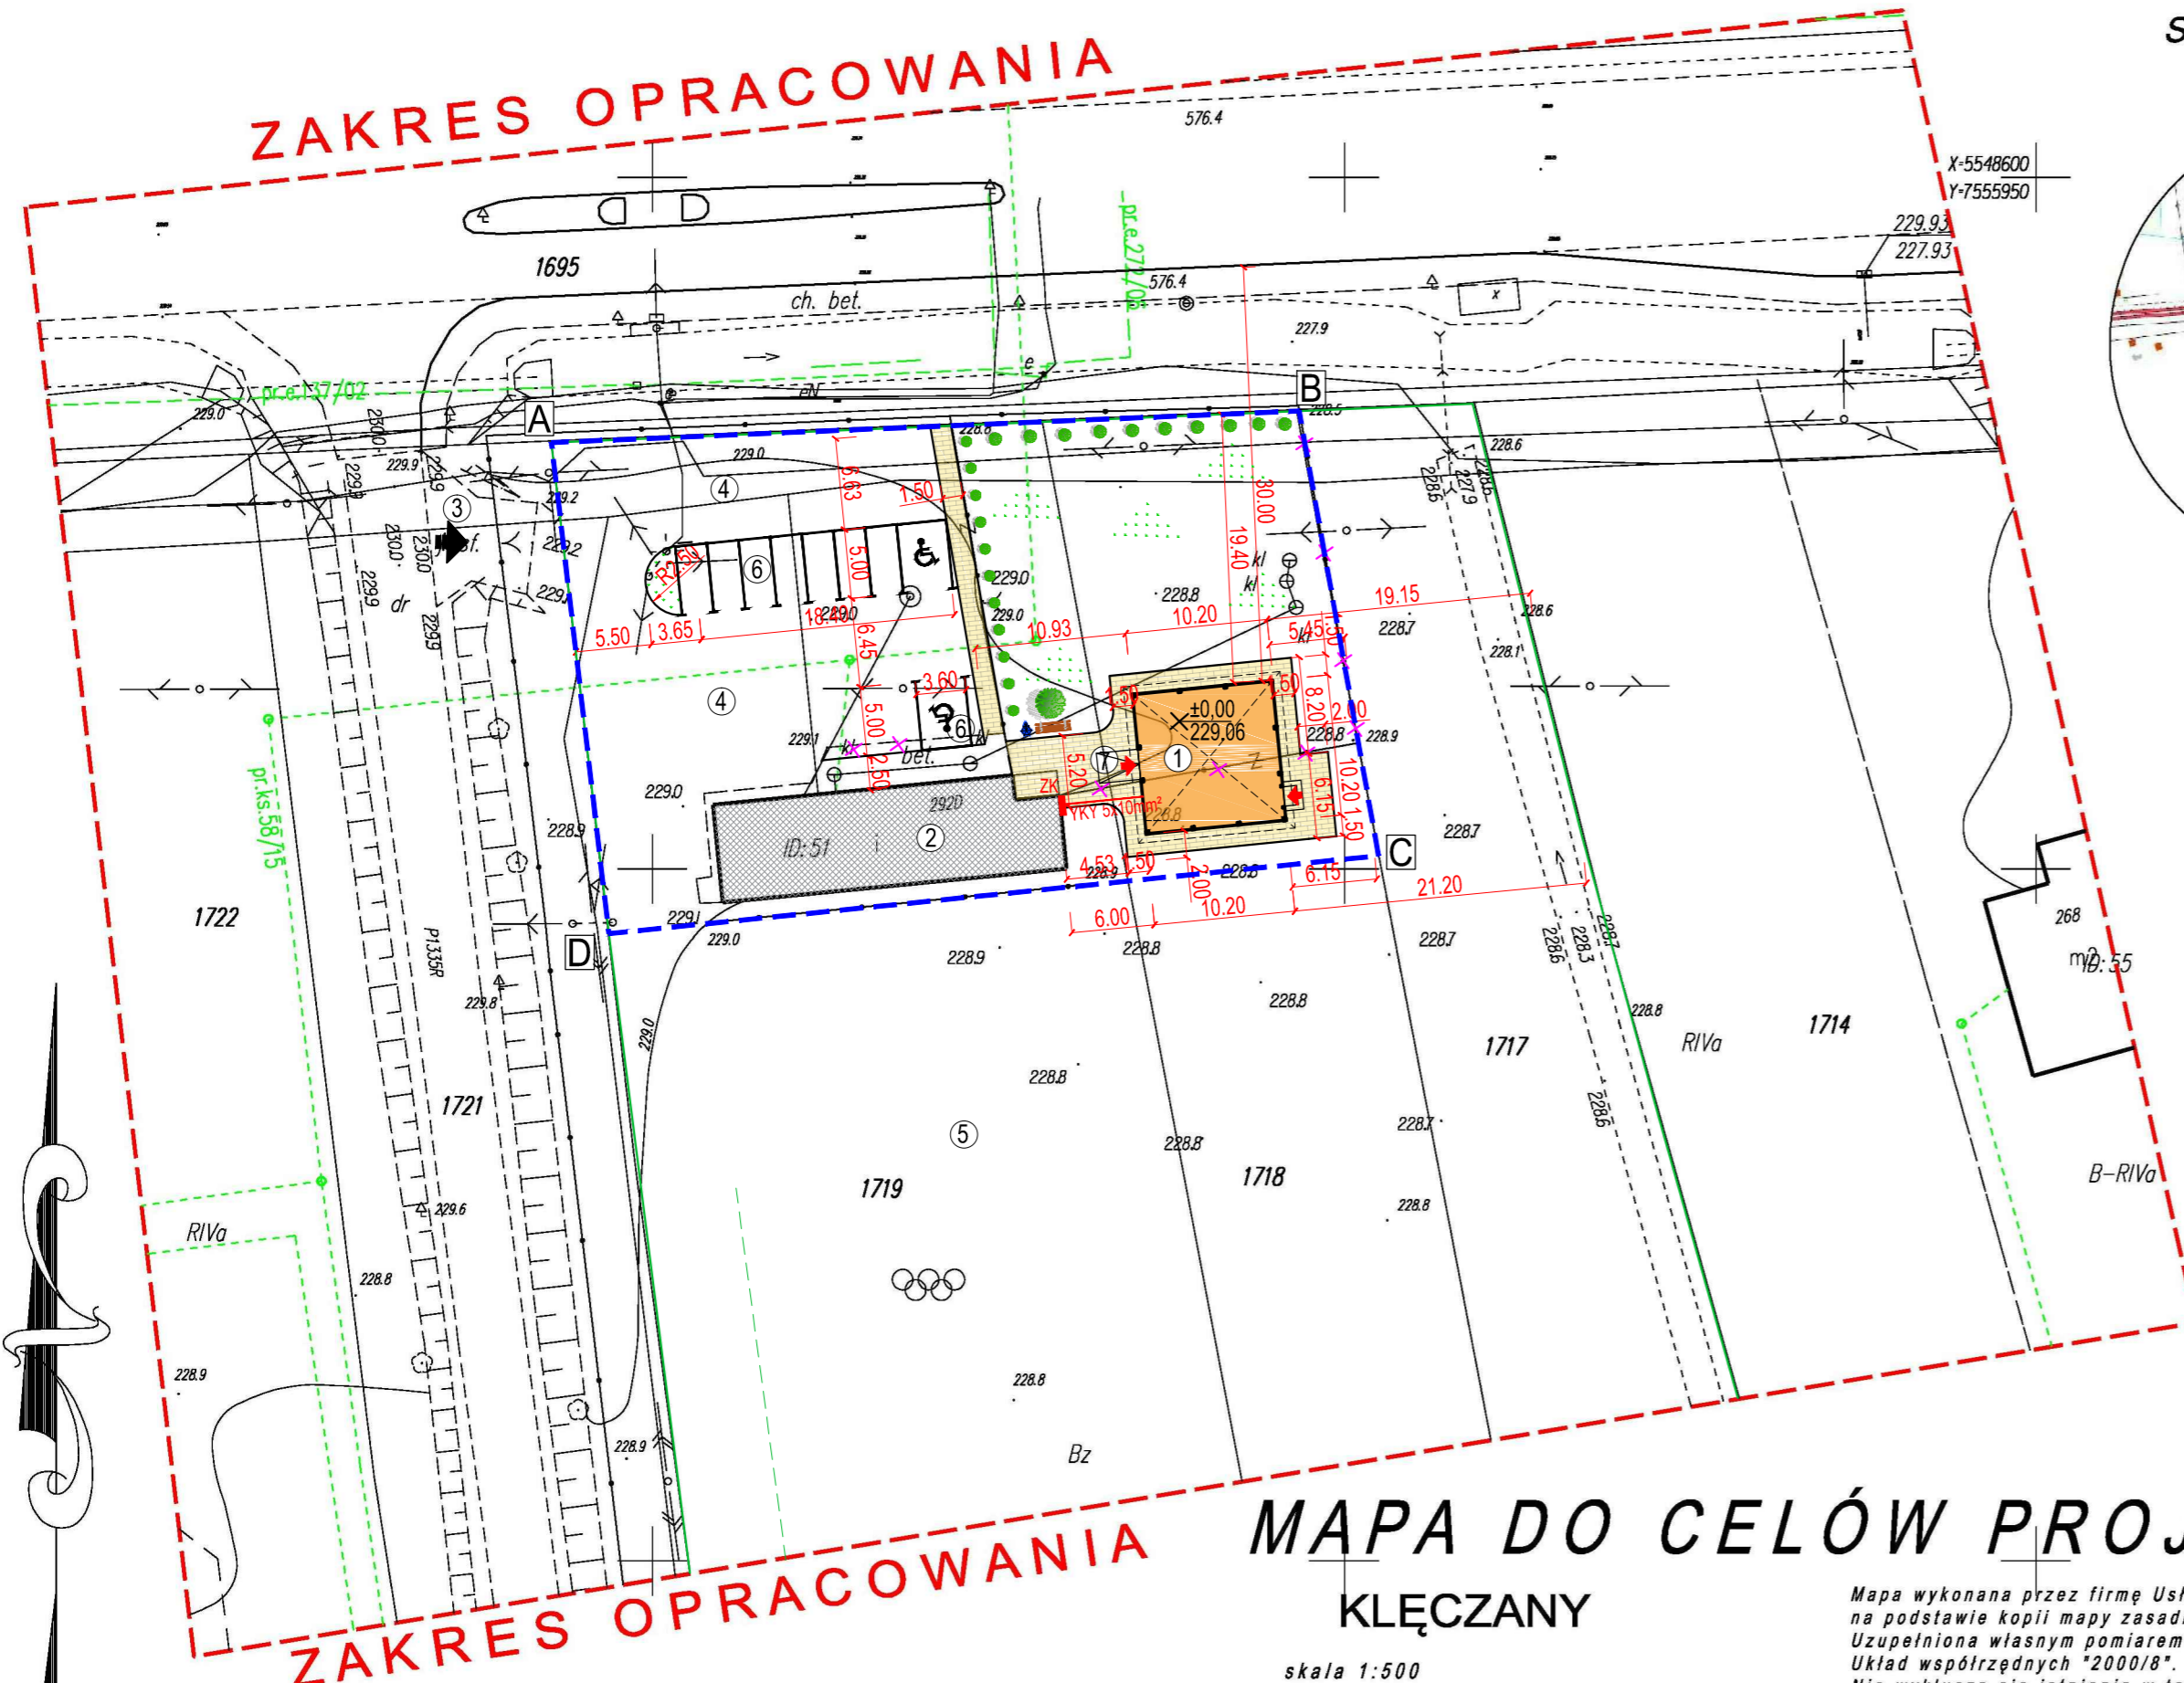

SZKIC ORIENTACYJNY
 SKALA 1:10000



LEGENDA:

- A-D ZAKRES OPRACOWANIA W GRANICACH DZIAŁEK INWESTORA
- GRANICE DZIAŁEK INWESTORA
- PROJEKTOWANA ALTANA
- ISTNIEJĄCY BUDYNEK SOCJALNO - SANITARNY, KONSTRUKCJI MUROWANEJ - BEZ ZMIAN
- ISTNIEJĄCE ELEMENTY ZAGOSPOD. DO LIKWIDACJI (CHODNIK/OGRODZENIE)
- ISTNIEJĄCY ZJAZD Z DROGI POWIATOWEJ NR 1335R - BEZ ZMIAN
- ISTNIEJĄCY PLAC O NAWIERZCHNI ŻWIROWEJ
- ISTNIEJĄCY STADION SPORTOWY - BEZ ZMIAN
- PROJ. WYDZIELENIE MIEJSC POSTOJOWYCH DLA SAMOCHODÓW OSOBOWYCH WG ODDZIELNEGO OPRACOWANIA - 9 szt.
- PROJ. POCHYLNIA
- PROJEKTOWANA NAWIERZCHNIA CHODNIKÓW Z KOSTKI BRUKOWEJ BETONOWEJ
- BRANŻA ELEKTRYCZNA:**
- YKY 5x10mm² PRZYŁĄCZ INSTALACJI ELEKTRYCZNEJ POLICZNIKOWY
- PROJEKTOWANA ZIELEŃ:**
- ZIELEŃ ŚREDNIA np. JARZĄB POSPOLITY (Sorbus aucuparia L.)
- ZIELEŃ NISKA np. BUKSZPAN, TUJA (Liguster)
- ZIELEŃ - TRAWY
- PROJEKTOWANE ELEMENTY MAŁEJ ARCHITEKTURY:**
- KOSZ NA ŚMIECI
- ŁAWKA Z OPARCIEM

MAPA DO CELÓW PROJEKTOWYCH
 KŁĘCZANY

skala 1:500
 województwo: podkarpackie
 Powiat: ropczycko-sędziszowski
 Jednostka ewidencyjna: Sędziszów Małopolski [181504_5]
 obręb ewidencyjny: Kłęczany [Nr 0008]
 arkusz mapy: 7.125.27.10.2.4

Mapa wykonana przez firmę Usługi Geodezyjne "MK-GEO" na podstawie kopii mapy zasadniczej m. Kłęczany w skali 1:500, Uzupełniona własnym pomiarem uzupełniającym. Układ współrzędnych "2000/8". Układ wysokości "KRONSTAD 88". Nie wyklucza się istnienia w terenie innych nie wykazanych w zakresie mapy urządzeń podziemnych, które nie były zgłoszone do inwentaryzacji. W zakresie opracowania nie badano słabości gruntowych ujawnionych w księgach wieczystych dotyczących nieruchomości. Wykazane na niniejszej mapie granice działek objęte zakresem opracowania są zgodne z mapą ewidencji gruntów nie spełniają kryteriów obowiązujących standardów. Mapa aktualna w zakresie opracowania na dzień 10.V.2017r. Kolorem zielonym oznaczono elementy zagospodarowania uzgodnione w ZUD.

JEDNOSTKA PROJEKTOWA:			
MK-GEO MK-Geo Usługi Geodezyjne Krzysztof Maciatek Usługi Geodezyjne Politechniki 248, 37-511 Politechniki			
NAZWA OPRACOWANIA:			
Budowa altany oraz zagospodarowanie terenu przy stadionie sportowym w Kłęczanach.			
ADRES INWESTYCJI:		INWESTOR:	
powiat ropczycko-sędziszowski jedn. ewid.: Sędziszów Małopolski obręb: Kłęczany, nr 0008 dz. nr ew. gr: 1718, 1719.		Gmina Sędziszów Małopolski ul. Rynek 1 39-120 Sędziszów Małopolski	
BRANŻA:	ARCHITEKTURA		
FUNKCJA:	Imię i Nazwisko / Nr Uprawnień / Specjalność	Podpis	
Projektant architektura:	mgr inż. arch. Artur OSTAŁCZUK A-9701		
Sprawdzający architektura:	mgr inż. arch. Katarzyna MARCINIEC 12PKOKK2016		
Opracował:	inż. Marcin RYMARZ		
Opracował:	inż. Mateusz RYMARZ		
NAZWA RYSUNKU:			
PROJEKT ZAGOSPODAROWANIA TERENU			
FAZA:	DATA:	SKALA:	NR RYS.:
PB-W	03.2017	1:500	A1