


rzut części parteru – remont pomieszczeń

skala 1:100

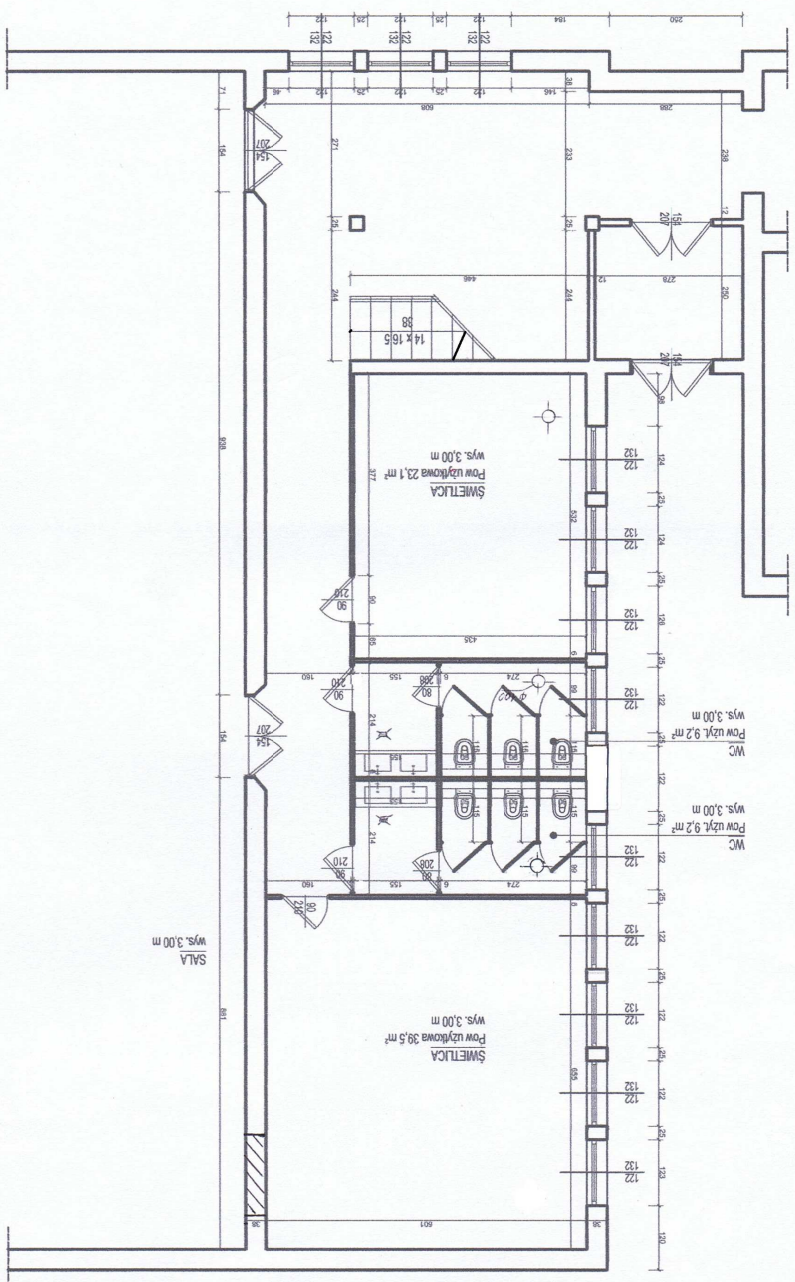

Publiczne Gimnazjum nr 3 im. Czesława Niemena	
66-200 Świebodzin ul. Łużycka 33	
roboty remontowe pomieszczeń szkolnych i pomieszczeń sanitarnych na parterze szkoły	
Ok-2017	Rzut parteru – remont części pomieszczeń
projekt	mgr inż. Ewa Burnos
	upr 128/86/Zg
	skala 1:100
	3