

Przebudowa i rozbudowa budynku Urzędu Gminy Mięścisko

PROJEKT WYKONAWCZY

INWESTOR:

Urząd Gminy w Mięscisku
Pl. Powstańców Wlkp. 13
62-290 Mięścisko

ADRES INWESTYCJI:

dz. nr 332/1, 332/4, 334
obręb 0008
Mięścisko



1050 PRACOWNIA ARCHITEKTURY
Adres: ul. Limanowskiego 25a/3
60-744 Poznań

KATEGORIA BUDYNKU XII

mgr inż. arch. Mariusz Więcek
nr upr. WP-OIA/OKK/UpB/20/2008

mgr inż. arch. Martyna Sienkiewicz

mgr inż. Wojciech Kwitowski
nr upr. WKP/0218/POOK/14


mgr inż. Mateusz Kowalski
nr upr. WKP/0454/POOE/15

ARCHITEKTURA

KONSTRUKCJA

INSTALACJE
ELEKTRYCZNE


Wrzesień 2022, POZNAŃ

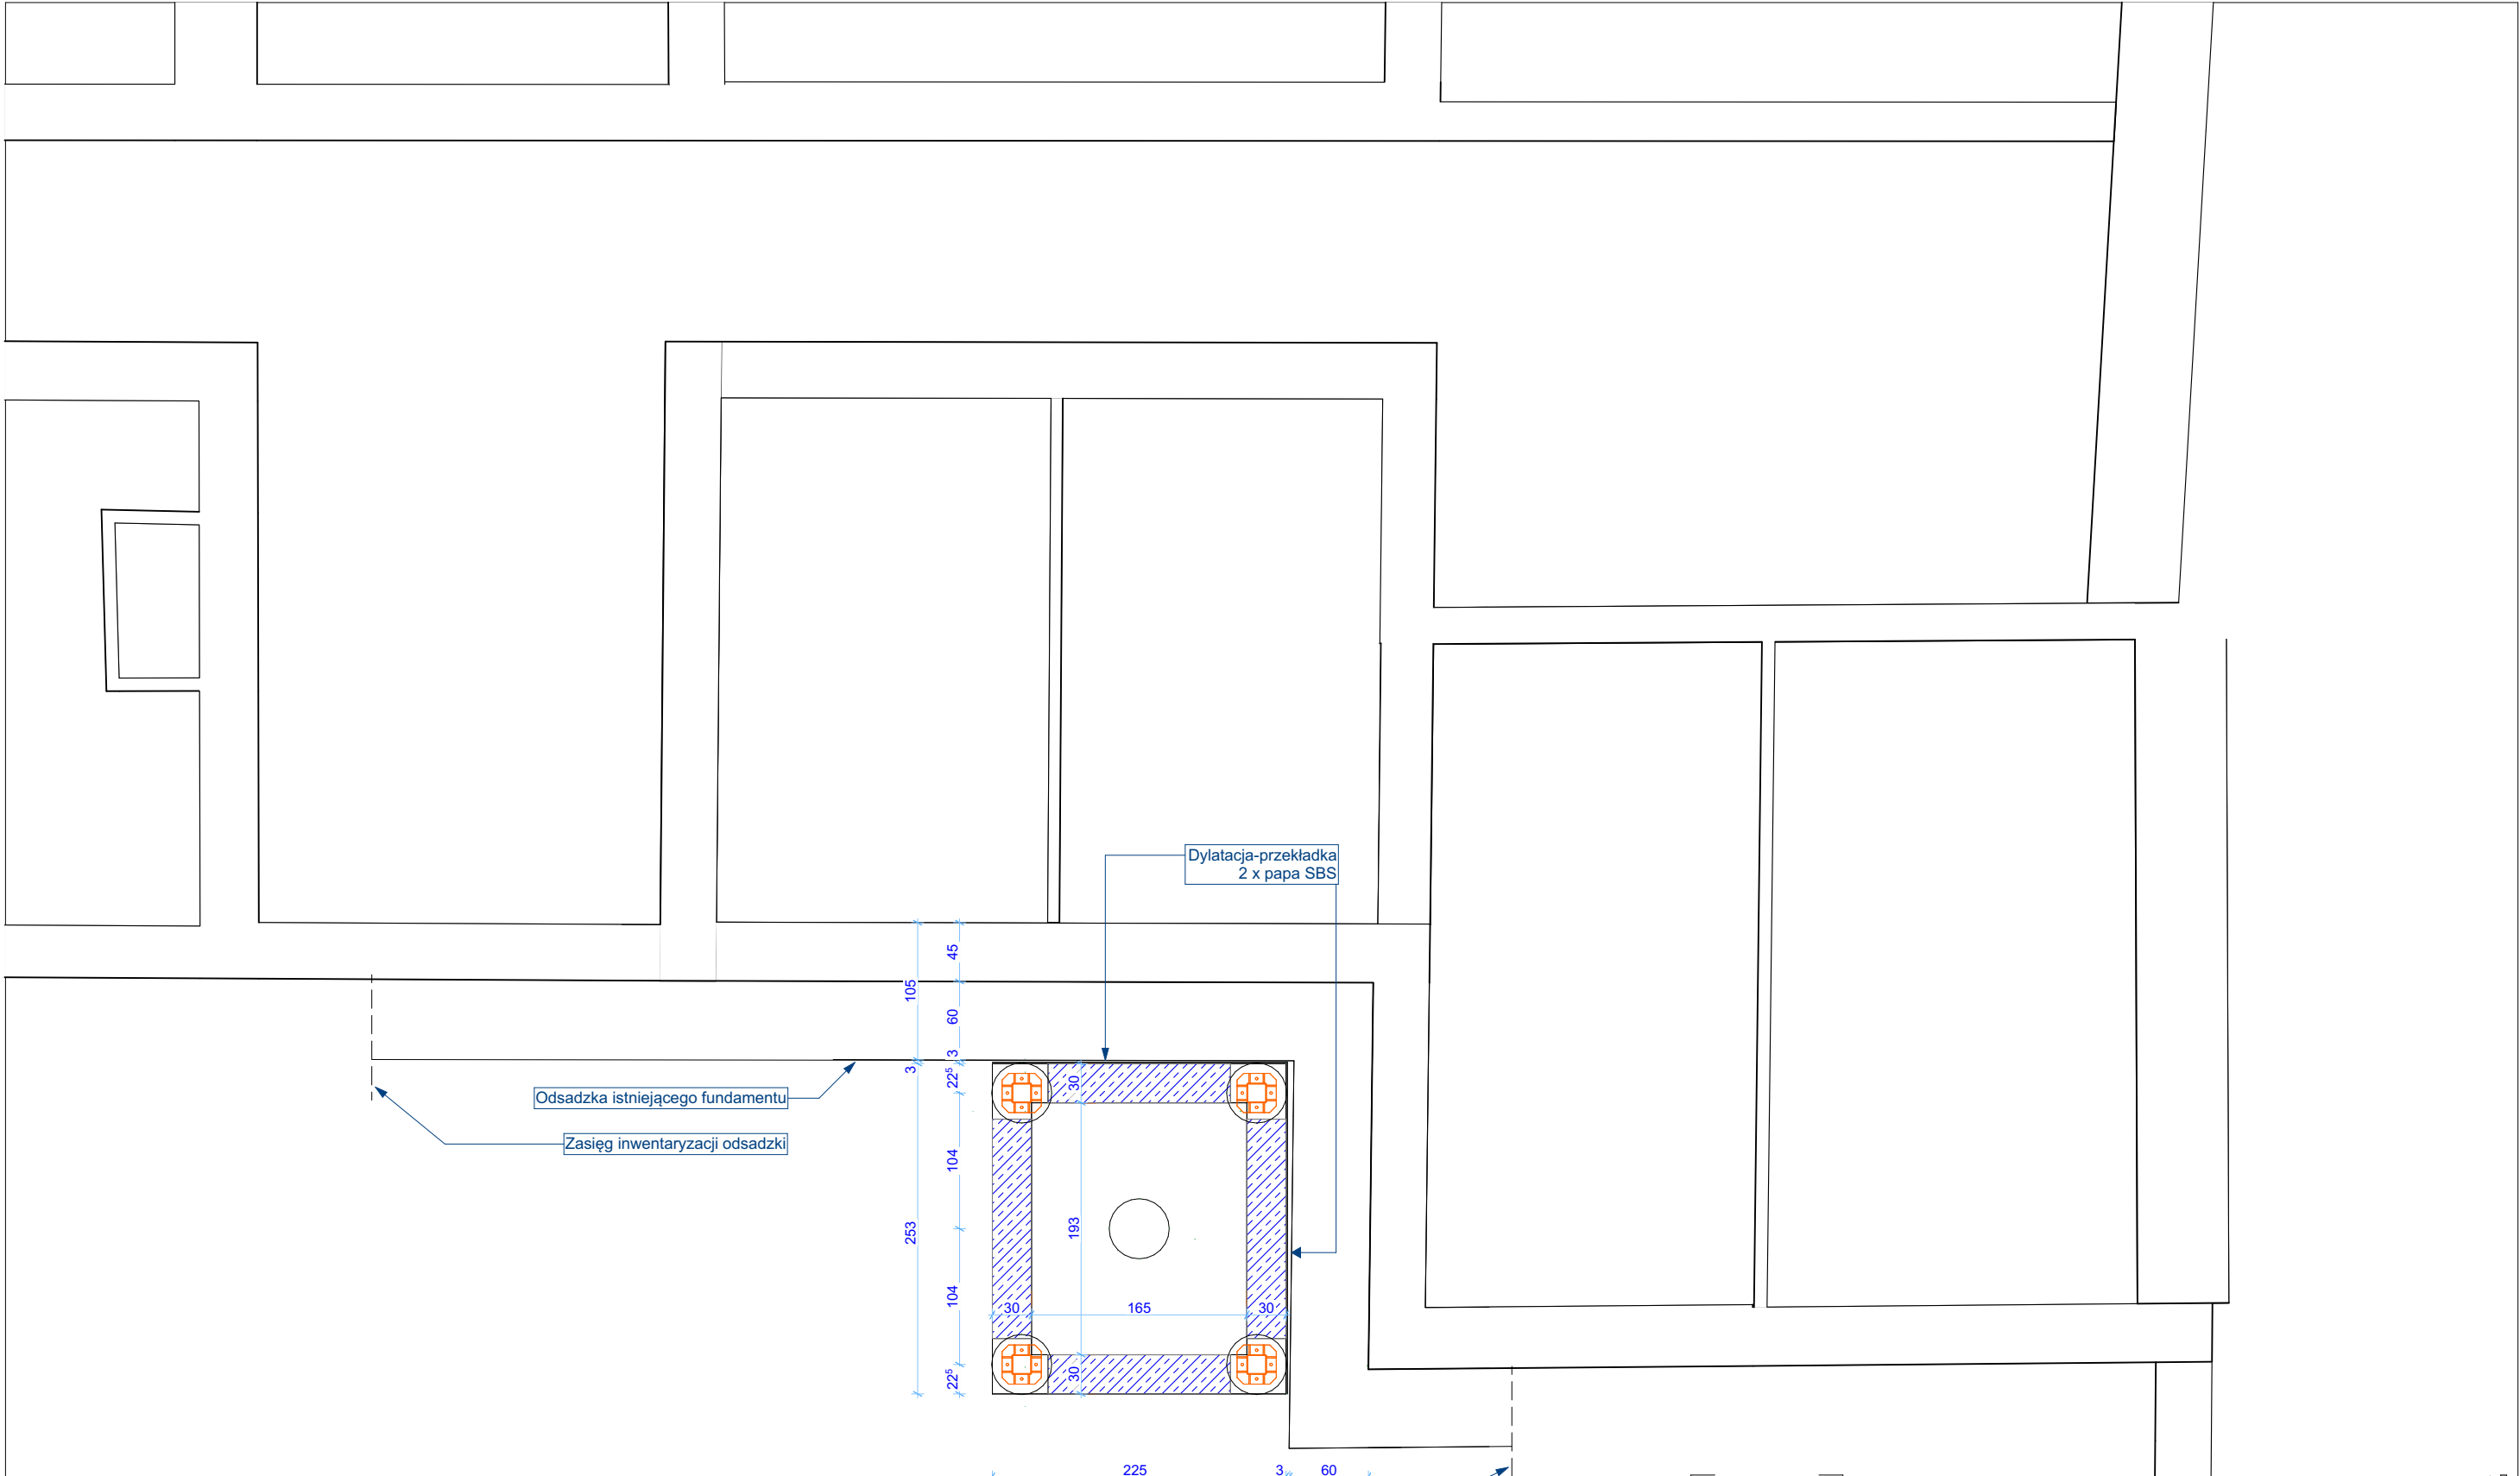

MATERIAŁ:
BETON C25/30 (B30)
PODBETON C16/20 (B20)
STAL ZBROJENIOWA C (B500SP)
SIATKA Q335-STAL B500A
STAL PROFILOWA S235JR
KOTWY, STEŻENIA S335J0
PODLEWKA CERESIT CX15



Wzmocnienie gruntu - kolumny betonowe CFA
Średnica kolumn do ustalenia podczas wykonywania projektu wykonawczego wzmocnienia gruntu.

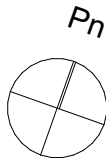

W.1

rys. nr

skala 1:50

arkusz A3

stadium:
**PROJEKT
BUDOWLANO -
- WYKONAWCZY**
branża:
ARCHITEKTURA

data 09-2022

RZUT FUNDAMENTÓW

**Przebudowa i rozbudowa budynku Urzędu Gminy
Mięścisko**

dz. nr 332/1, 332/4, 334, obręb 0008, Mięścisko


**Urząd Gminy w Mięscisku
Pl. Powstańców Wlkp. 13, 62-290 Mięścisko**



1050 PRACOWNIA ARCHITEKTURY
Adres: ul. Limanowskiego 25a/8
60-744 Poznań

mgr inż. arch. Mariusz Więcek nr upr. WP-OIA/OKK/UpB/20/2008
mgr inż. arch. Martyna Sienkiewicz

sprawdzający:
mgr inż. arch. Leszek Salzman upr. WP-OIA/OKK/UpB/19/2008

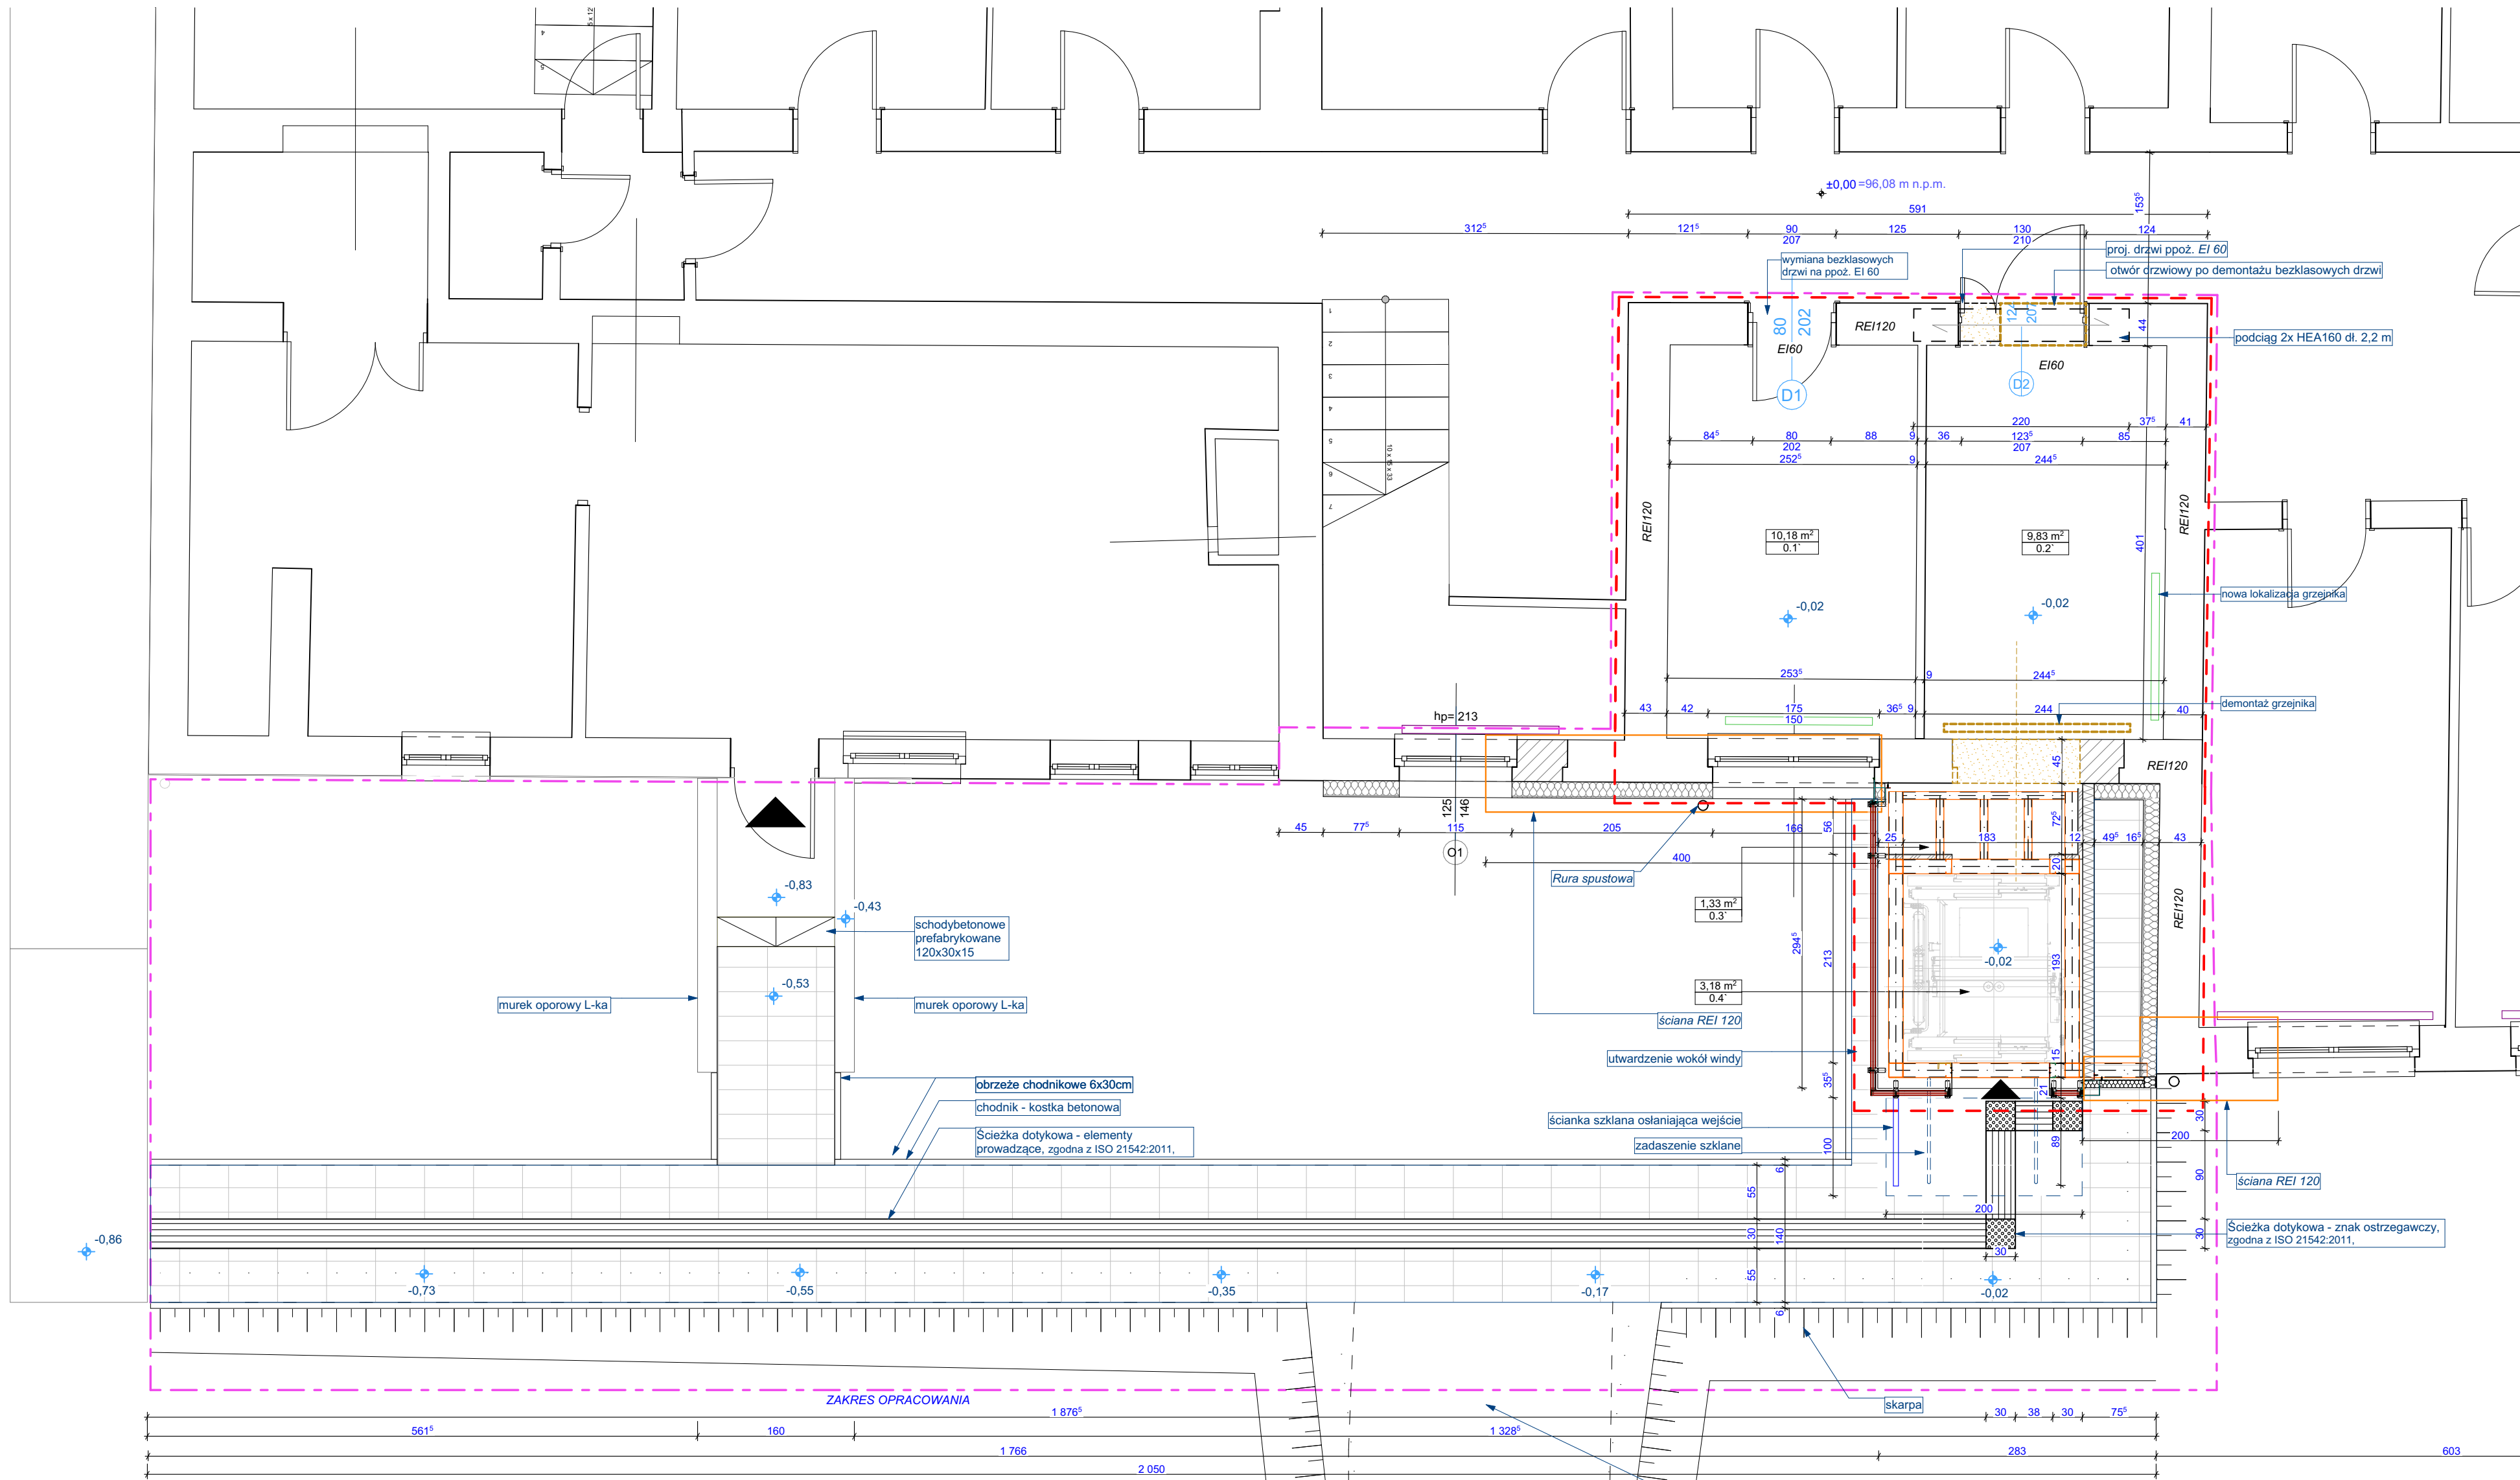

LEGENDA

- UTWARDZENIE - KOSTKA BETONOWA
- OTWÓR DO ZAMUROWANIA
- SZKLANY DASZEK
- PLYTA WARSTWOWA Z WELNY
- ŚCIANA ISTNIEJĄCA
- OOCIEPLENIE Z WELNY
- ŚCIANA DZIAŁOWA PLYTA GK NA STELARZU STAŁOWYM
- PLYTA WARSTWOWA PIR
- PLYTA MDF WYK. LAMINATEM MONTOWANA NA STELAŻU
- OTWÓR/ŚCIANA DO WYBURZENIA
- KONSTRUKCJA STAŁOWA
- ELEWACJA SZKANA SŁUPOWO-RYGLOWA
- SKARPA
- GRANICA STREFY POŻAROWEJ
- ZAKRES OPRACOWANIA
- ZNAK OSTRZEGAWCZY - ELEMENT ŚCIEŻKI DOTYKOWEJ
- ELEMENT PROWADZĄCY - ELEMENT ŚCIEŻKI DOTYKOWEJ

W.2

rys. nr

skala 1:50,
1:100

arkusz A2

stadium:
**PROJEKT
BUDOWLANO -
WYKONAWCZY**
branża:
ARCHITEKTURA
data 09-2022

RZUT PRZYZIEMIA


**Przebudowa i rozbudowa budynku Urzędu Gminy
Mieścisko**

dz. nr 332/1, 332/4, 334, obręb 0008, Mieścisko

**Urząd Gminy w Mieścisku
Pl. Powstańców Wilkp. 13, 62-290 Mieścisko**

mgr inż. arch. Mariusz Więcek nr upr. WP-GIA/OKK/UpB/20/2008
mgr inż. arch. Martyna Sienkiewicz

1050
1050 PRACOWNIA ARCHITEKTURY
Adres: ul. Limanowskiego 25a/3
60-744 Poznań

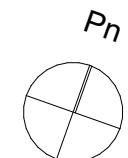

OTWÓR DO ZAMUROWANIA

SZKLANY DASZEK

PŁYTA WARSTWOWA Z WEŁNY

ŚCIANA ISTNIEJĄCA

OCIEPLENIE Z WEŁNY

ŚCIANA DZIAŁOWA PŁYTA GK NA STELARZU STALOWYM

PŁYTA WARSTWOWA PIR

PŁYTA MDF WYK. LAMINATEM MONTOWANA NA STELAŻU

OTWÓR/ŚCIANA DO WYBURZENIA

KONSTRUKCJA STALOWA

ELEWACJA SZKANA SŁUPOWO-RYGLOWA

GRANICA STREFY POŻAROWEJ

rys. nr

skala 1:50,
1:100

arkusz A3

stadium:
**PROJEKT
BUDOWLANO -
- WYKONAWCZY**
branża:
ARCHITEKTURA

Przebudowa i rozbudowa budynku Urzędu Gminy Mięścisko

dz. nr 332/1, 332/4, 334, obręb 0008, Mieścisko


Urząd Gminy w Mieścisku
Pl. Powstańców Wlkp. 13, 62-290 Mieścisko



1050 PRACOWNIA ARCHITEKTURY
Adres: ul. Limanowskiego 25a/8
60-744 Poznań

mgr inż. arch. Mariusz Więcek nr upr. WP-OIA/OKK/UpB/20/2008
mgr inż. arch. Martyna Sienkiewicz

sprawdzający:
mgr inż. arch. Leszek Salzman^{upr. WP-OIA/OKK/UpB/19/2008}

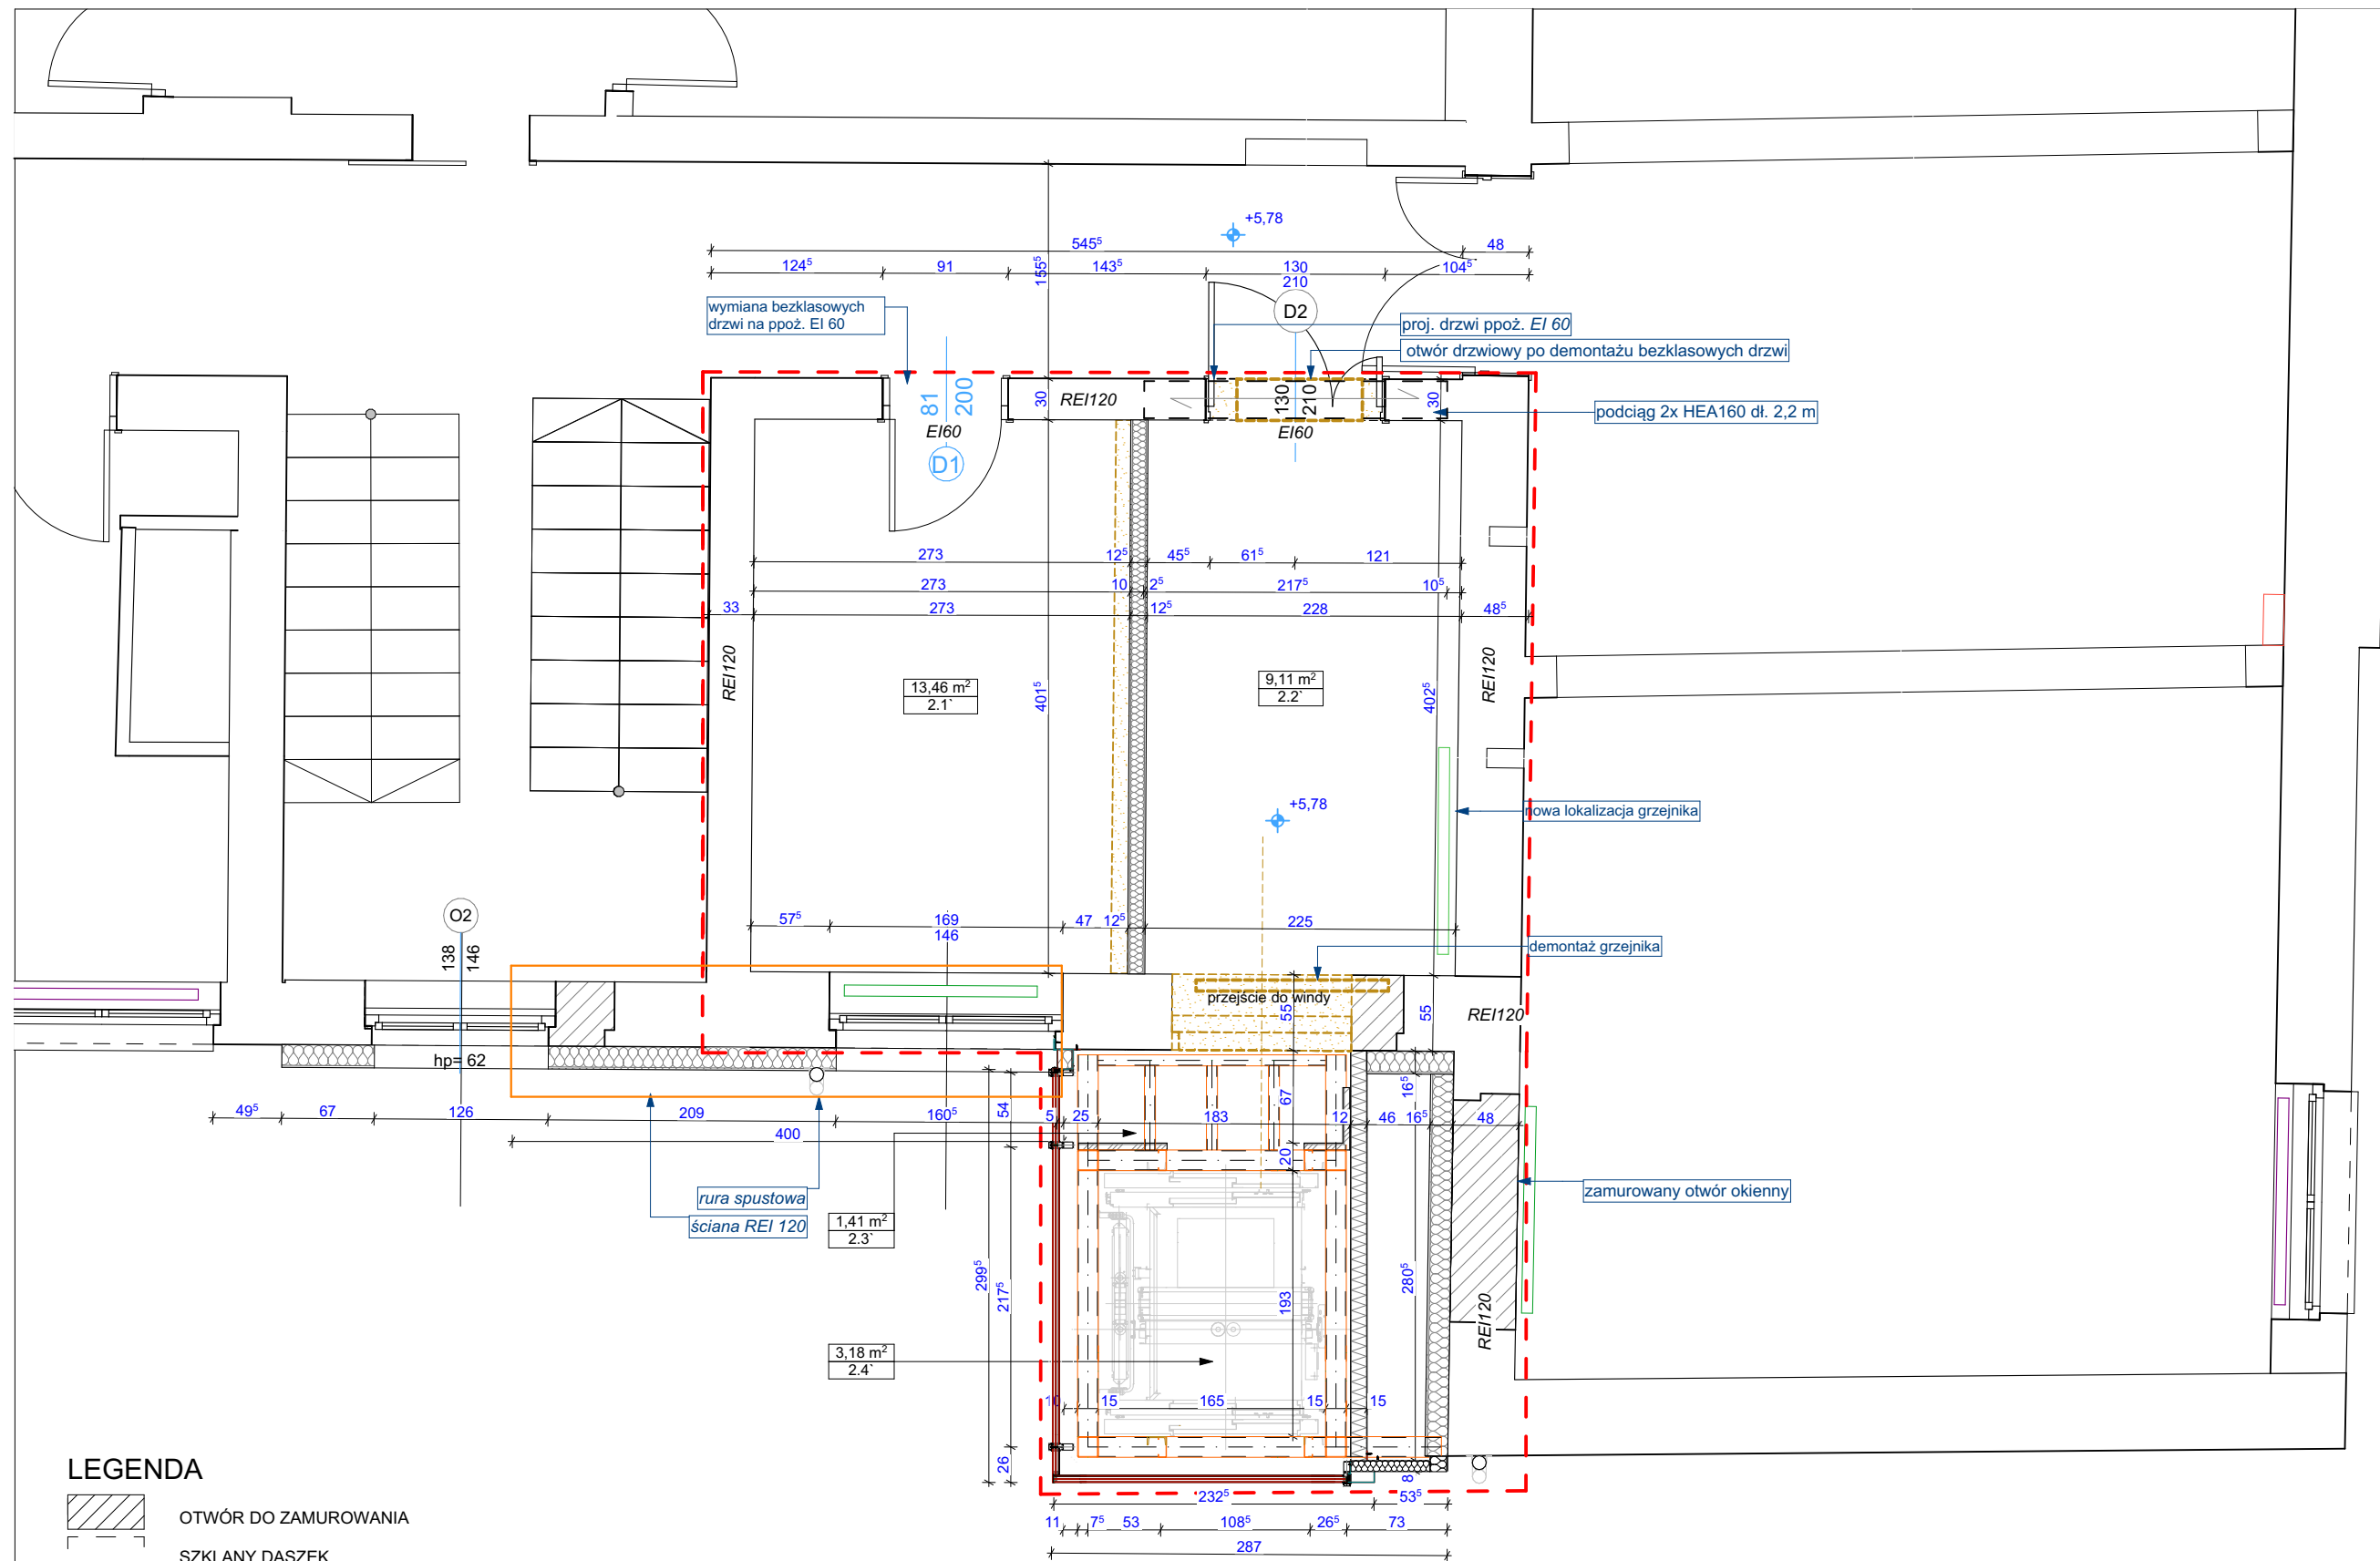

LEGENDA

- OTWÓR DO ZAMUROWANIA
- SZKLANY DASZEK
- PLYTA WARSTWOWA Z WEŁNY
- ŚCIANA ISTNIEJĄCA
- OCIEPLENIE Z WEŁNY
- ŚCIANA DZIAŁOWA PŁYTA GK NA STELARZU STALOWYM
- PLYTA WARSTWOWA PIR
- PLYTA MDF WYK. LAMINATEM MONTOWANA NA STELAŻU
- OTWÓR/ŚCIANA DO WYBURZENIA
- KONSTRUKCJA STALOWA
- ELEWACJA SZKANA SŁUPOWO-RYGLOWA
- GRANICA STREFY POŻAROWEJ

W.4

rys. nr

skala 1:50

arkusz A3

stadium:
**PROJEKT
BUDOWLANO -
- WYKONAWCZY**
branża:
ARCHITEKTURA
data 09-2022

RZUT PIĘTRA +1

**Przebudowa i rozbudowa budynku Urzędu Gminy
Mięścisko**

dz. nr 332/1, 332/4, 334, obręb 0008, Mięścisko


**Urząd Gminy w Mięscisku
Pl. Powstańców Wlkp. 13, 62-290 Mięścisko**

mgr inż. arch. Mariusz Więcek nr upr. WP-OIA/OKK/UpB/20/2008
mgr inż. arch. Martyna Sienkiewicz

sprawdzający:
mgr inż. arch. Leszek Salzman nr upr. WP-OIA/OKK/UpB/19/2008

1050
1050 PRACOWNIA ARCHITEKTURY
Adres: ul. Limanowskiego 25a/8
60-744 Poznań

rysunek
projekt
inwestor
projektanci

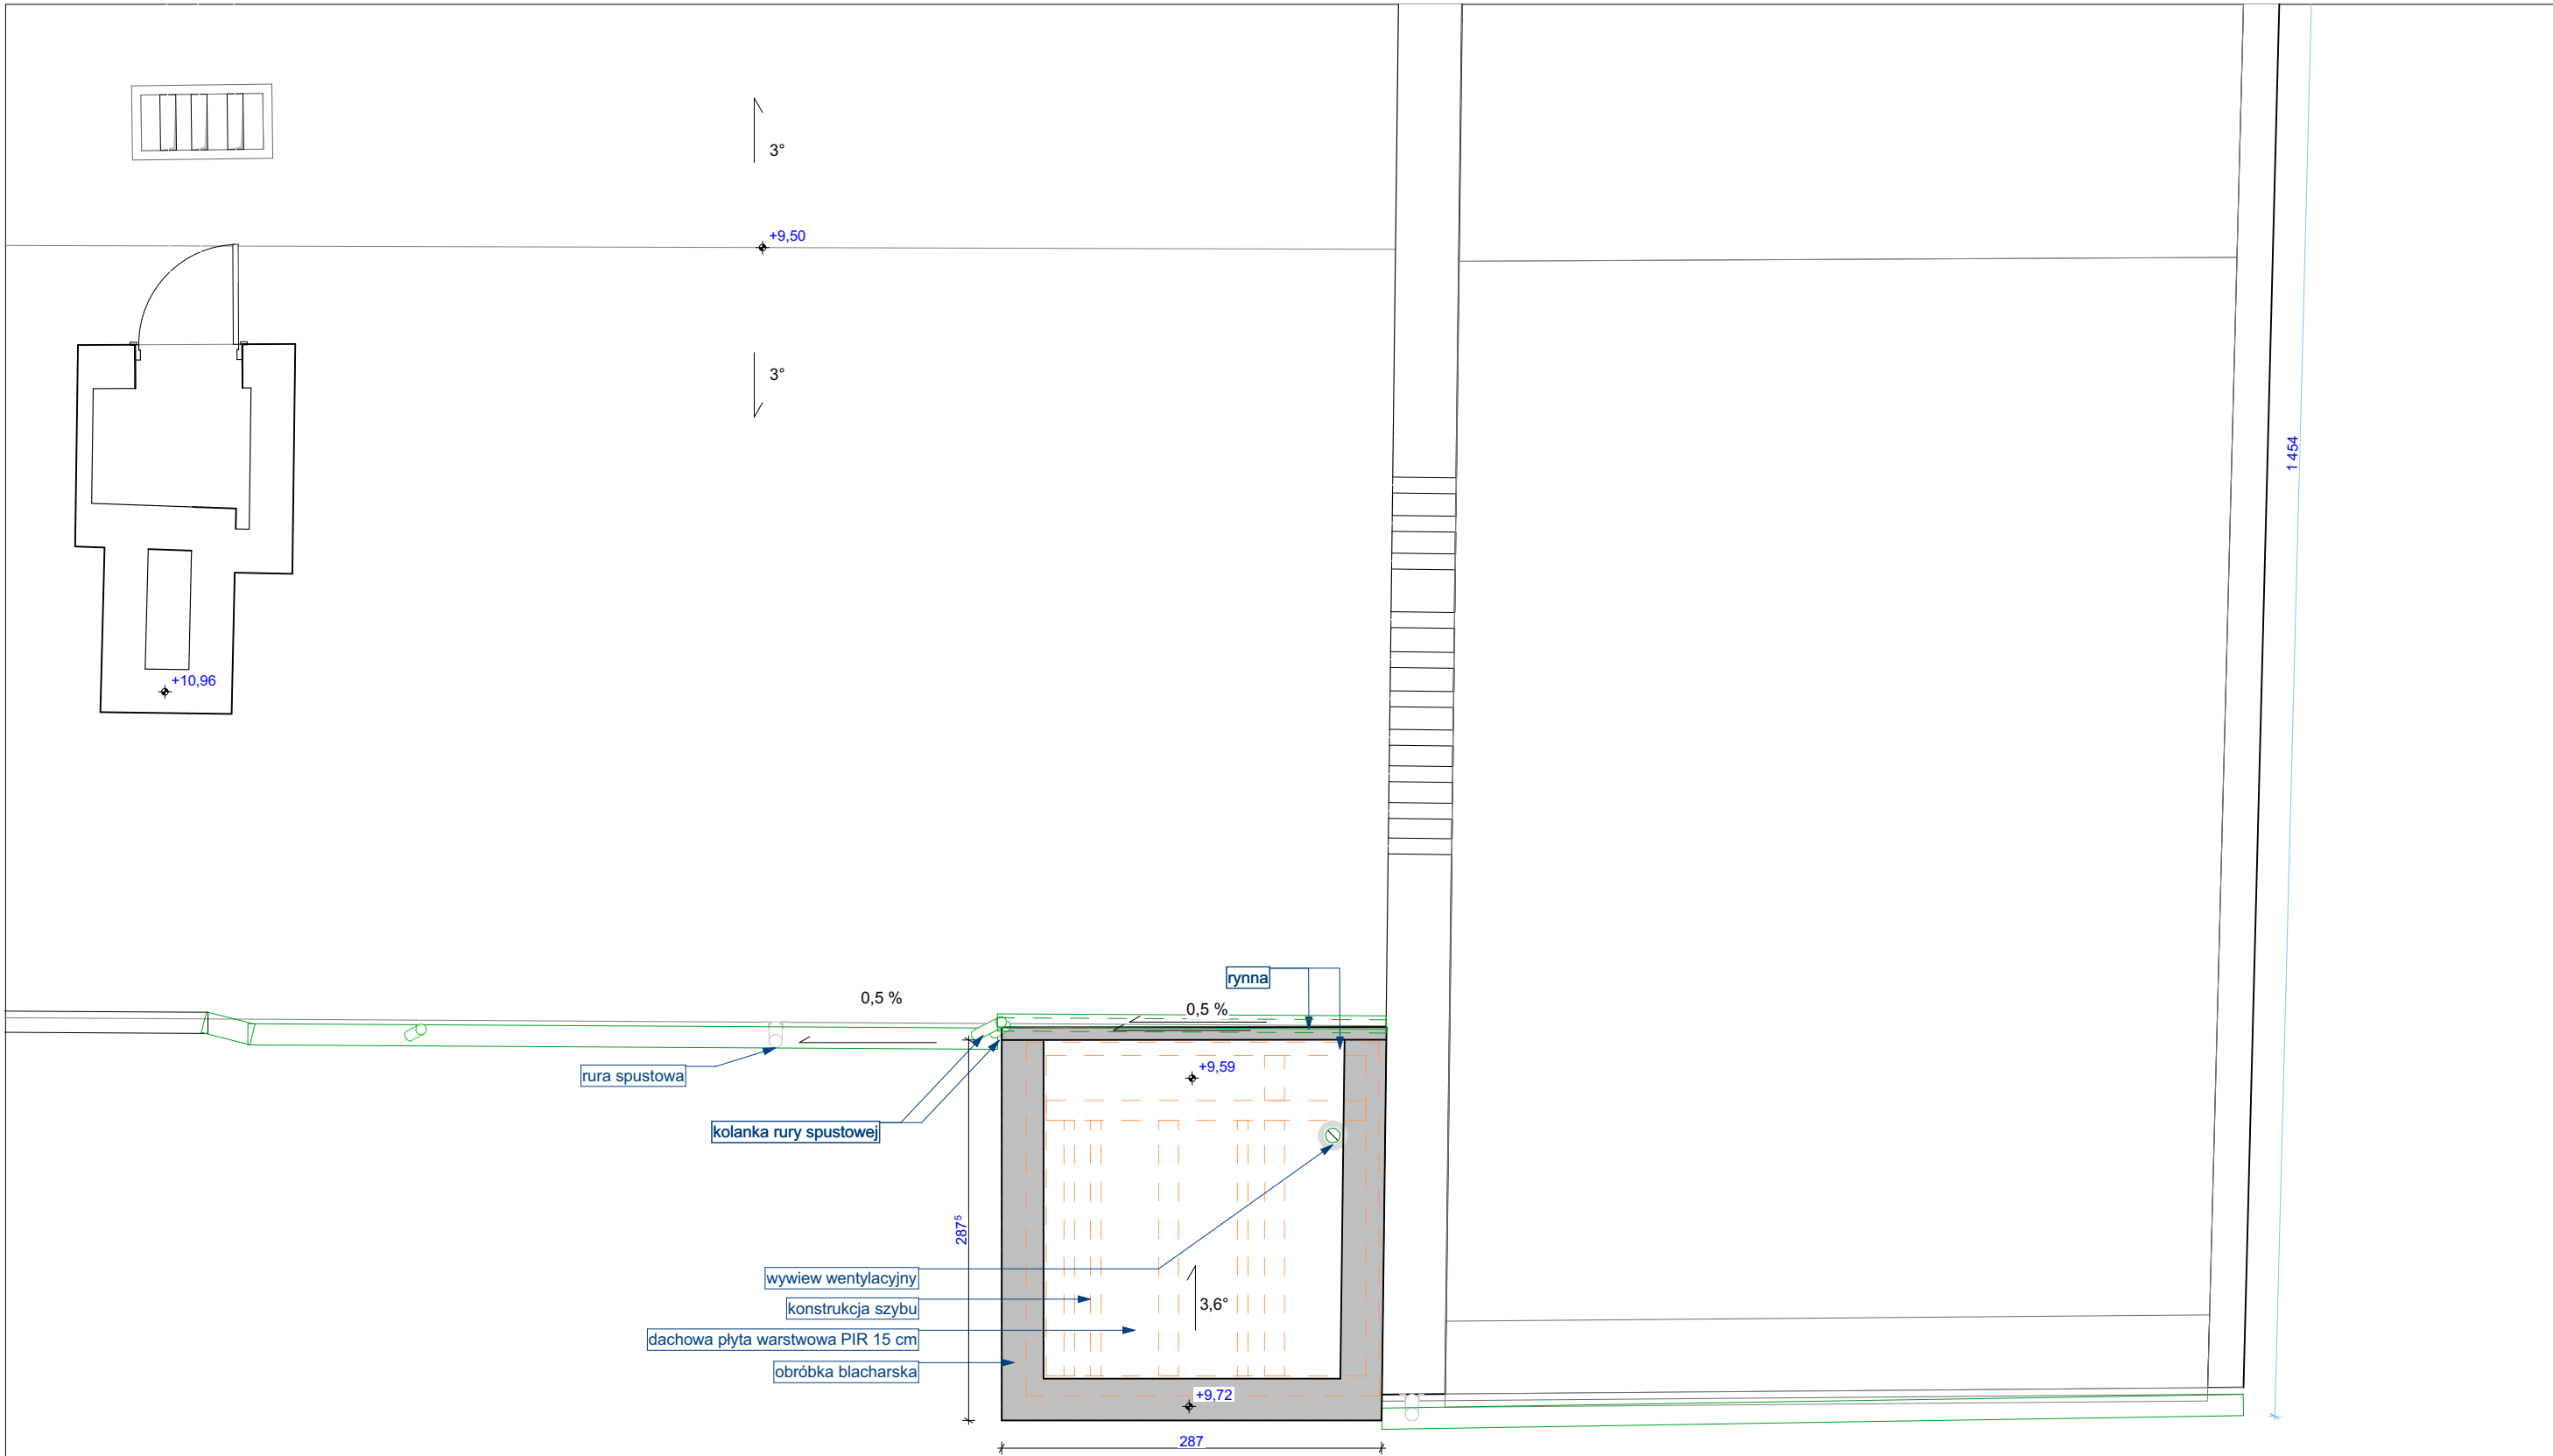

W.5

rys. nr

skala 1:50

arkusz A3

stadium:
PROJEKT
BUDOWLANO -
- WYKONAWCZY
branża:
ARCHITEKTURA


data 09-2022

RZUT DACHU

Przebudowa i rozbudowa budynku Urzędu Gminy
Mięścisko
dz. nr 332/1, 332/4, 334, obręb 0008, Mięścisko
Urząd Gminy w Mięścisku
Pl. Powstańców Wlkp. 13, 62-290 Mięścisko



mgr inż. arch. Mariusz Więcek nr upr. WP-OIA/OKK/UpB/20/2008
mgr inż. arch. Martyna Sienkiewicz
sprawdzający:
mgr inż. arch. Leszek Salzman upr. WP-OIA/OKK/UpB/19/2008

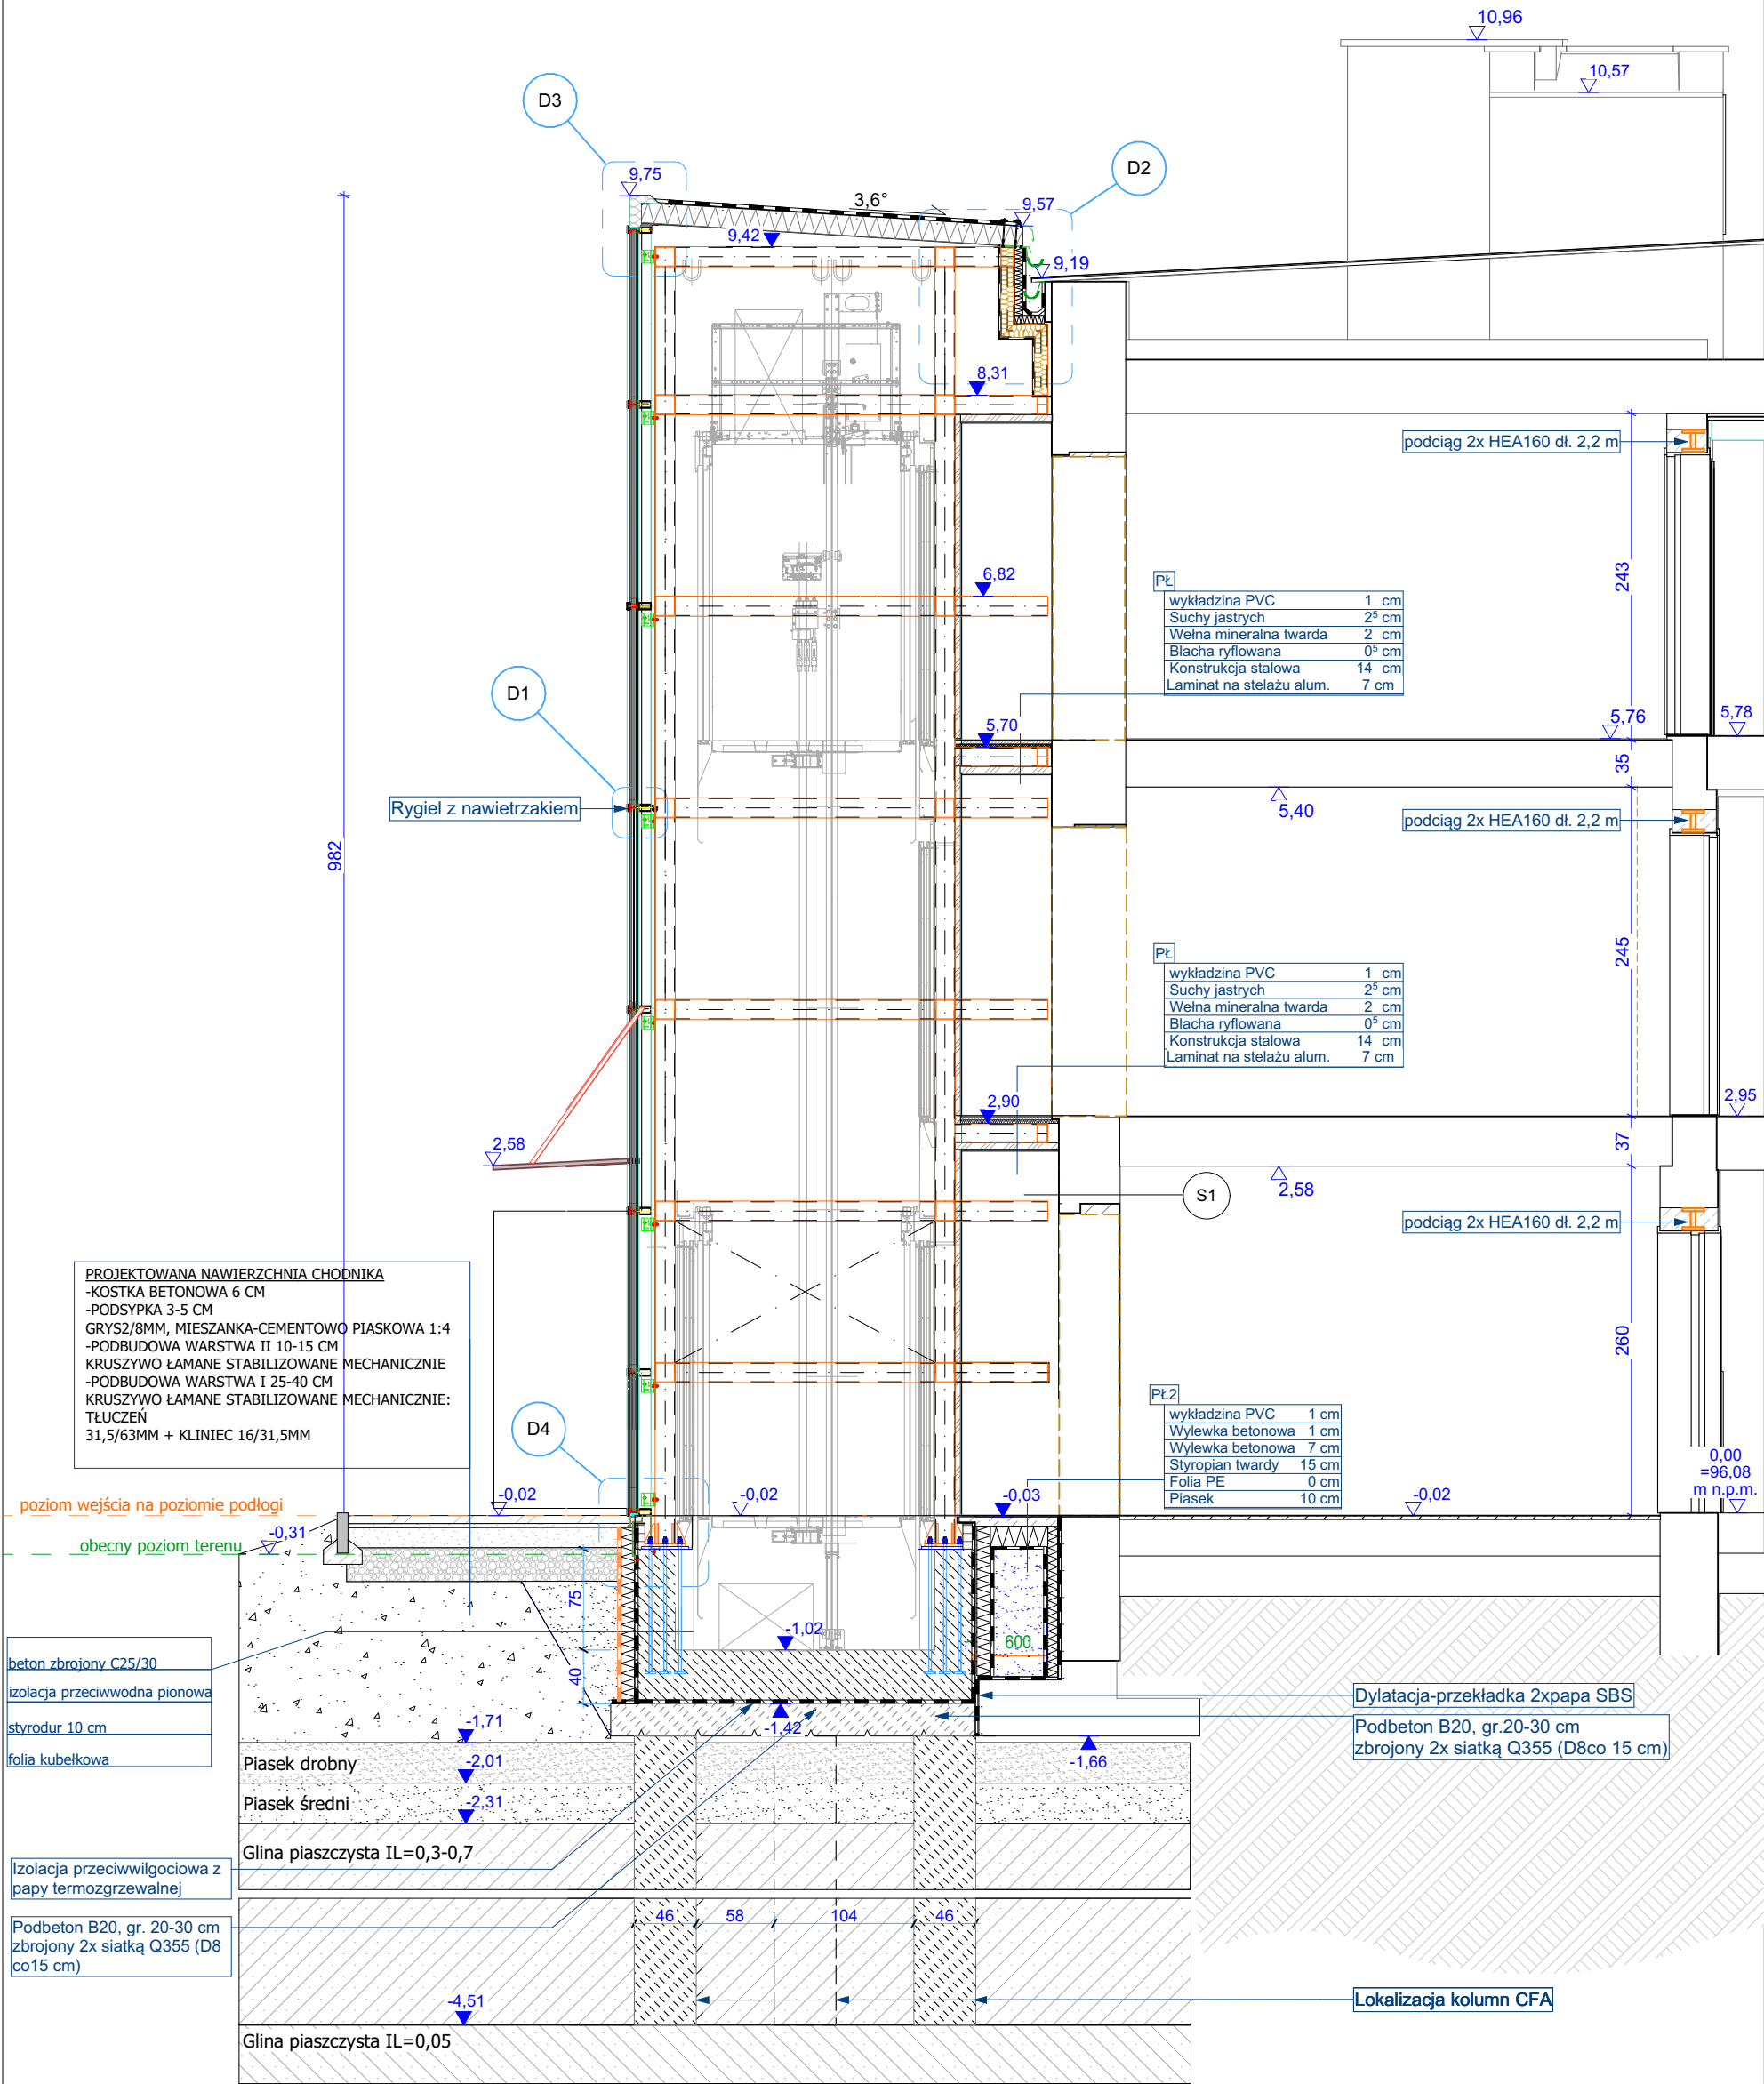

W.6

rys. nr

skala 1:50

arkusz A3

stadium:
PROJEKT
BUDOWLANO -
- WYKONAWCZY
branża:
ARCHITEKTURA

data 09-2022


PRZEKRÓJ

Przebudowa i rozbudowa budynku Urzędu Gminy
Mieścisko
dz. nr 332/1, 332/4, 334, obręb 0008, Mieścisko
Urząd Gminy w Mieścisku
Pl. Powstańców Wilkp. 13, 62-290 Mieścisko
mgr inż. arch. Mariusz Więcek nr upr. WP-OIA/OKK/UpB/20/2008
mgr inż. arch. Martyna Sienkiewicz


1050

1050 PRACOWNIA ARCHITEKTURY
Adres: ul. Limanowskiego 25a/3
60-744 Poznań

rysunek
projekt
inwestor
projektanci

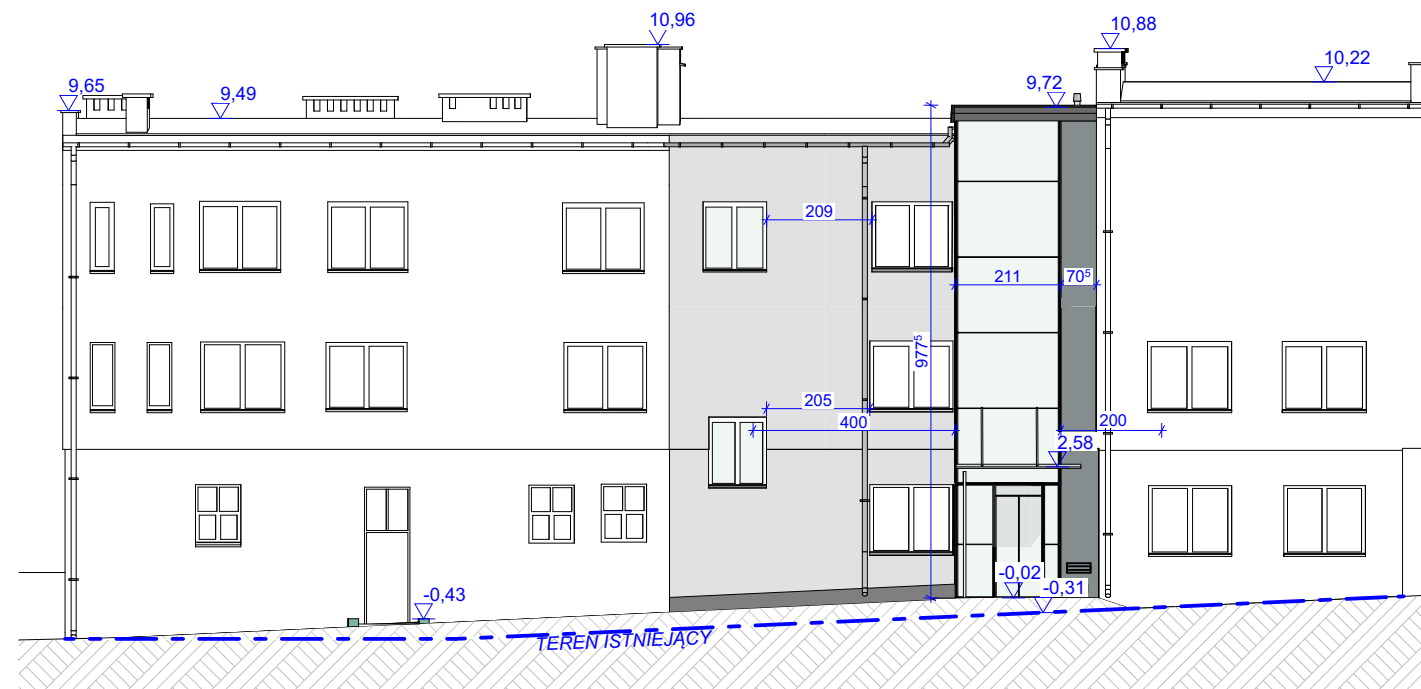

ELEWACJA POŁUDNIOWA

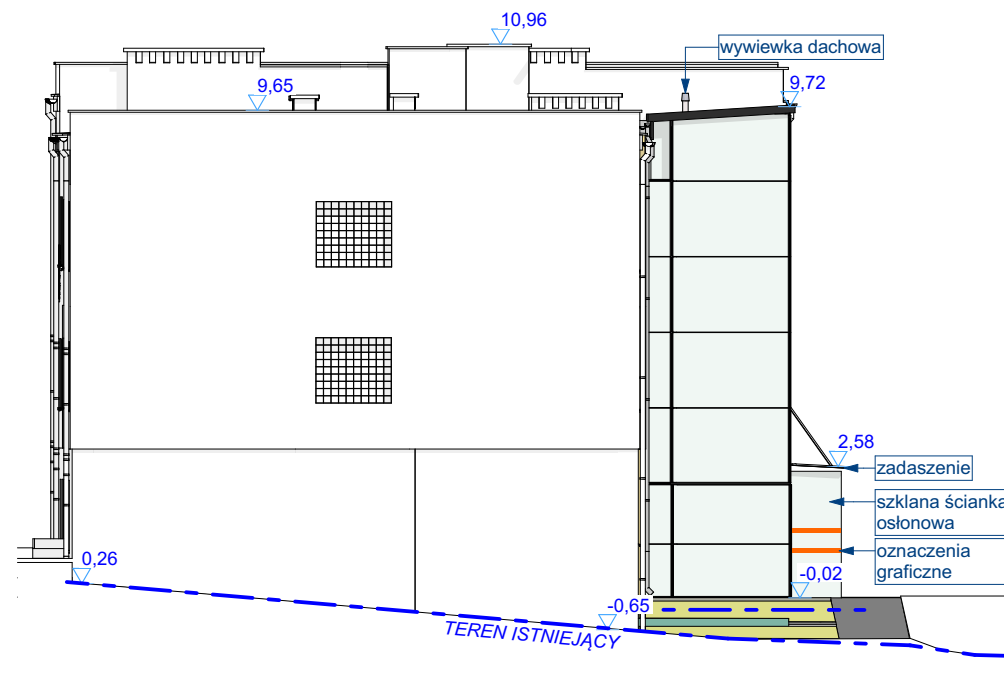

ELEWACJA ZACHODNIA

LEGENDA

- OCIEPLENIE WEŁNĄ MINERALNĄ; TYNK SILIKATOWY
- ELEWACYJNA PŁYTA WARSTWOWA PIR;
- TYNK MOZAIKOWY
- SZKLANA ELEWACJA - parametry do akceptacji na etapie realizacji
- NAWIEWNIK
- MUREK OPOROWY
- RYNNY I RURY SPUSTOWE

W.7

rys. nr

skala 1:150

arkusz A3

stadium:
**PROJEKT
BUDOWLANO -
- WYKONAWCZY**
branża:
ARCHITEKTURA

data 09-2022

ELEWACJE

Przebudowa i rozbudowa budynku Urzędu Gminy Mięścisko

dz. nr 332/1, 332/4, 334, obręb 0008, Mięścisko

Urząd Gminy w Mięścisku
Pl. Powstańców Wlkp. 13, 62-290 Mięścisko



1050 PRACOWNIA ARCHITEKTURY
Adres: ul. Limanowskiego 25a/8
60-744 Poznań

mgr inż. arch. Mariusz Więcek nr upr. WP-OIA/OKK/UpB/20/2008
mgr inż. arch. Martyna Sienkiewicz

sprawdzający:
mgr inż. arch. Leszek Salzman nr upr. WP-OIA/OKK/UpB/19/2008