
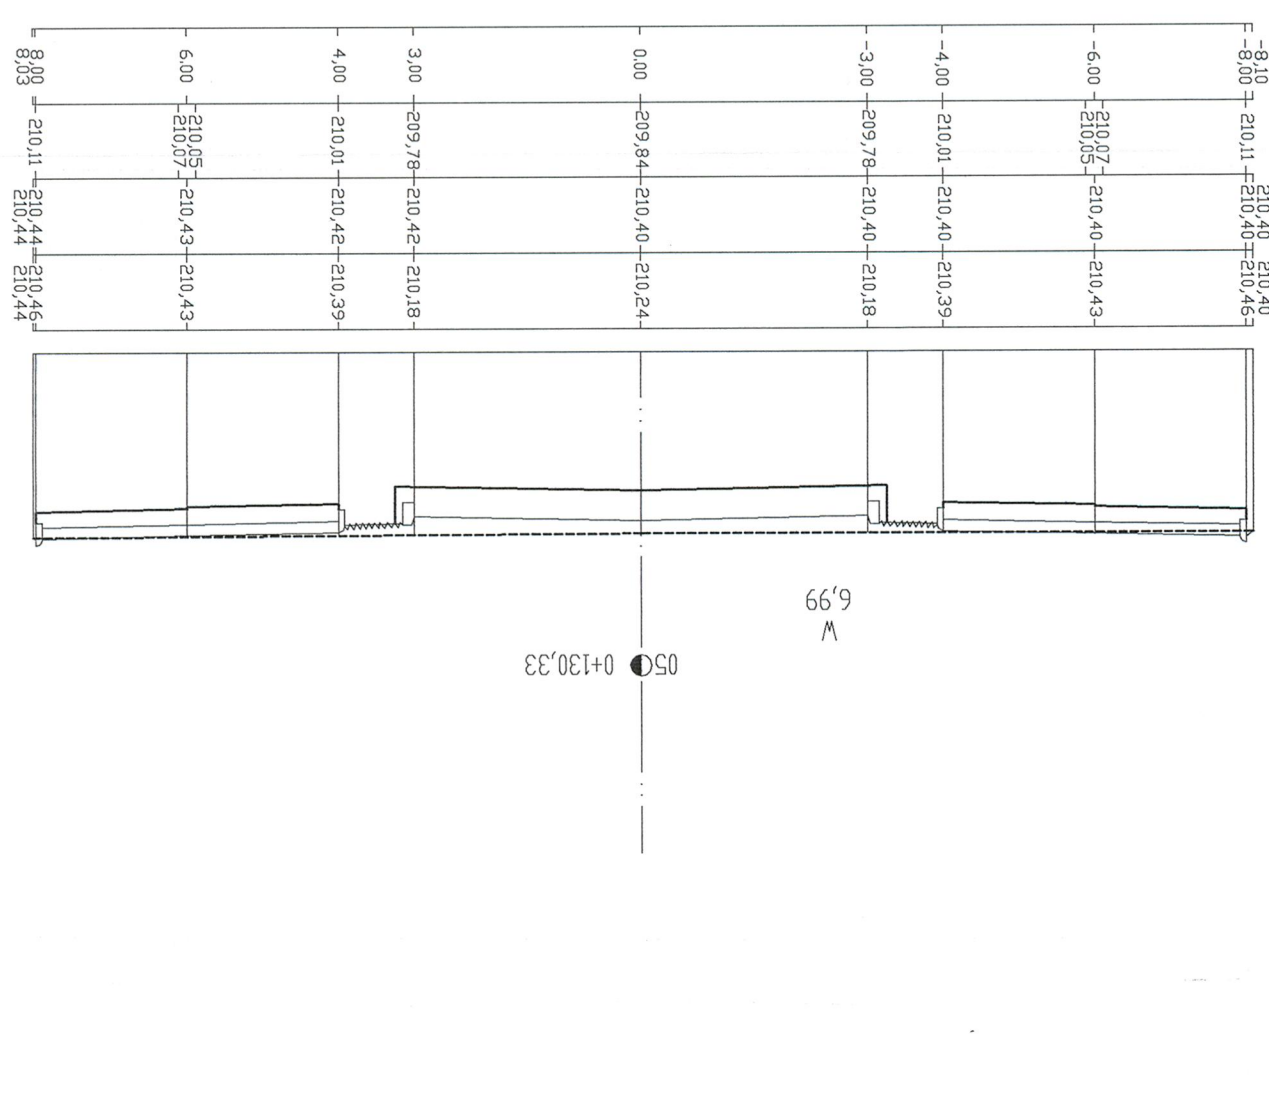
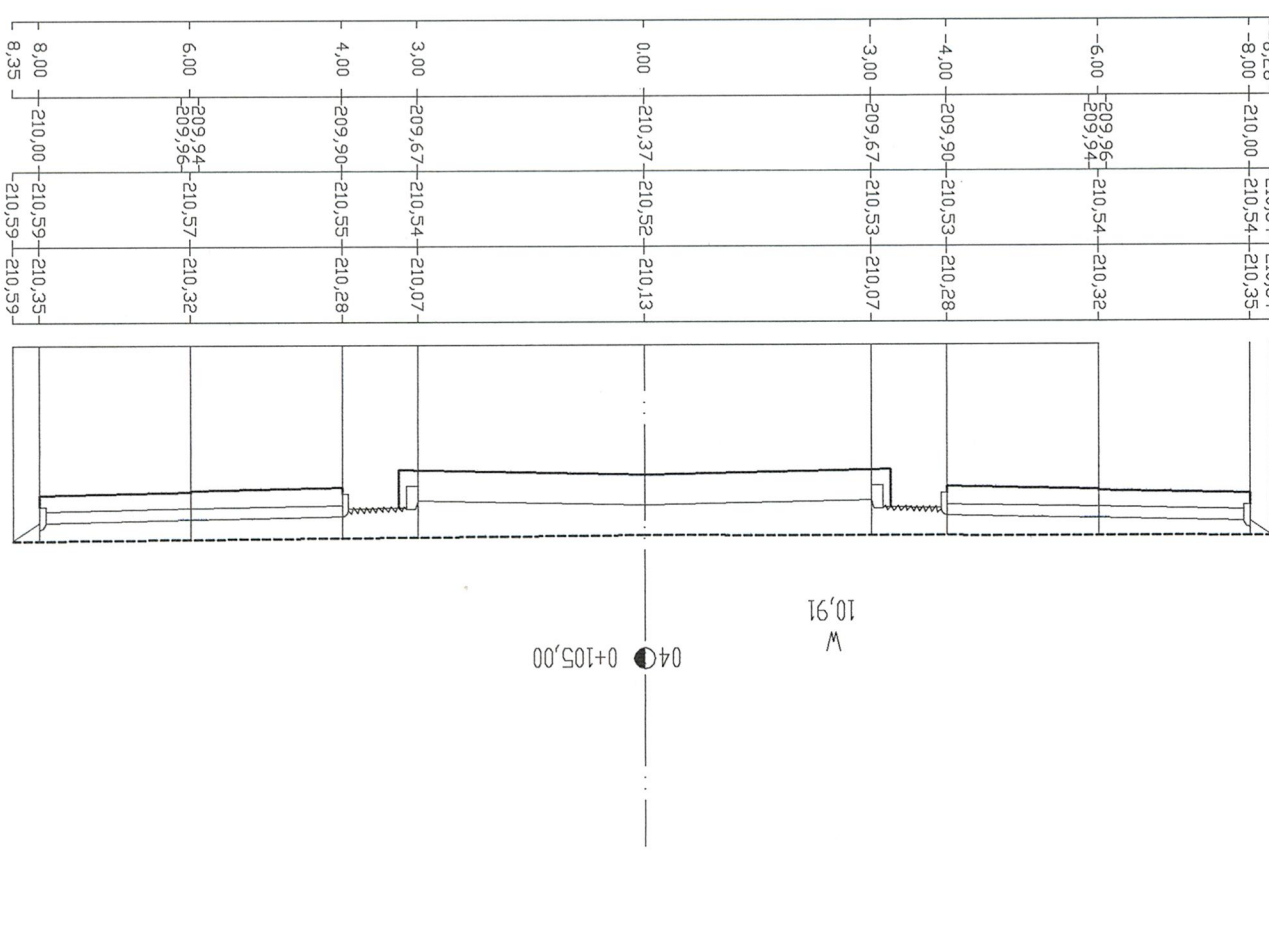
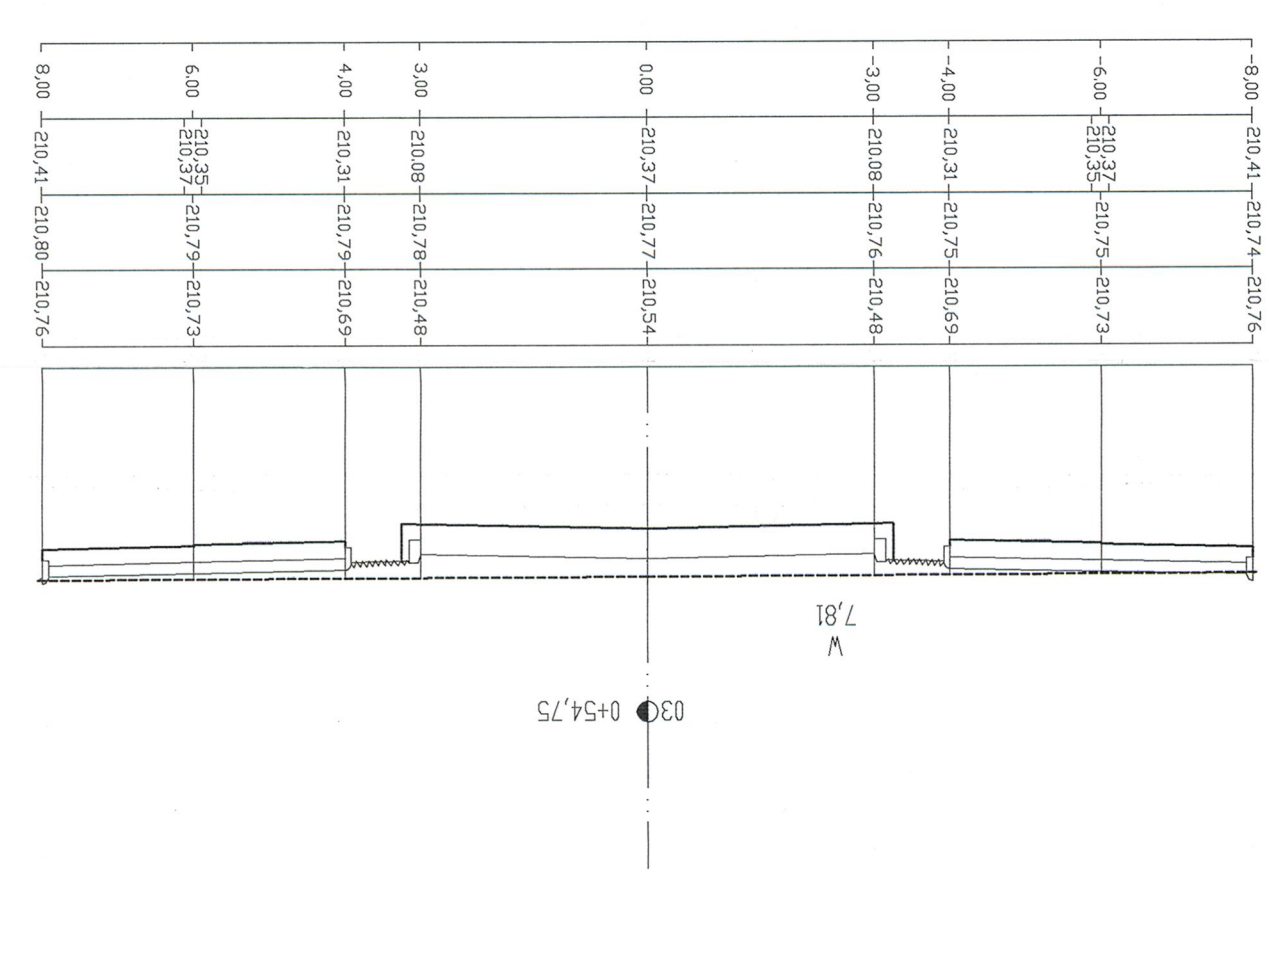
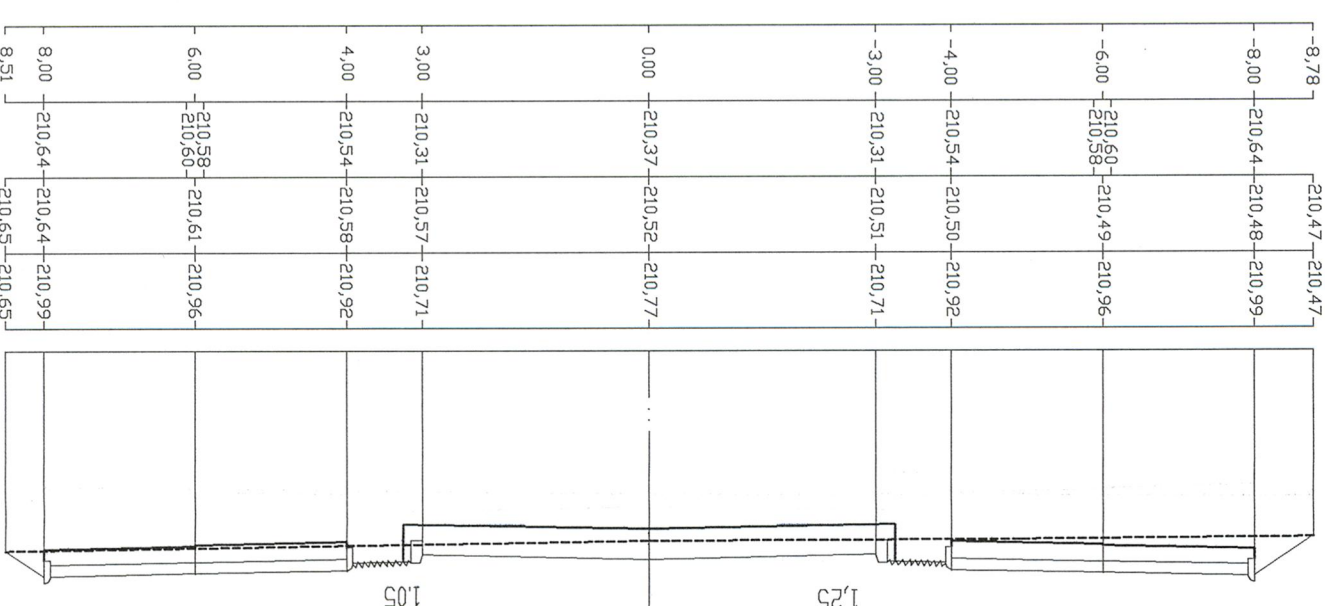
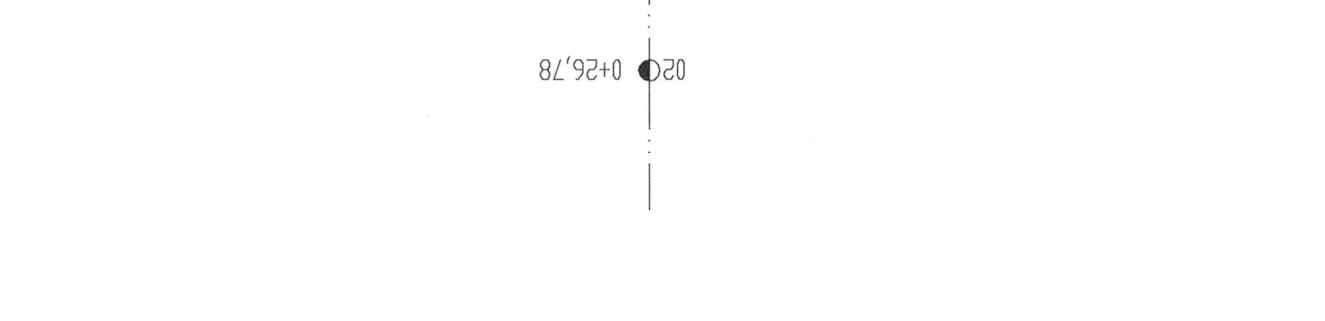


ul. Jana Brzechwy
w29-w80

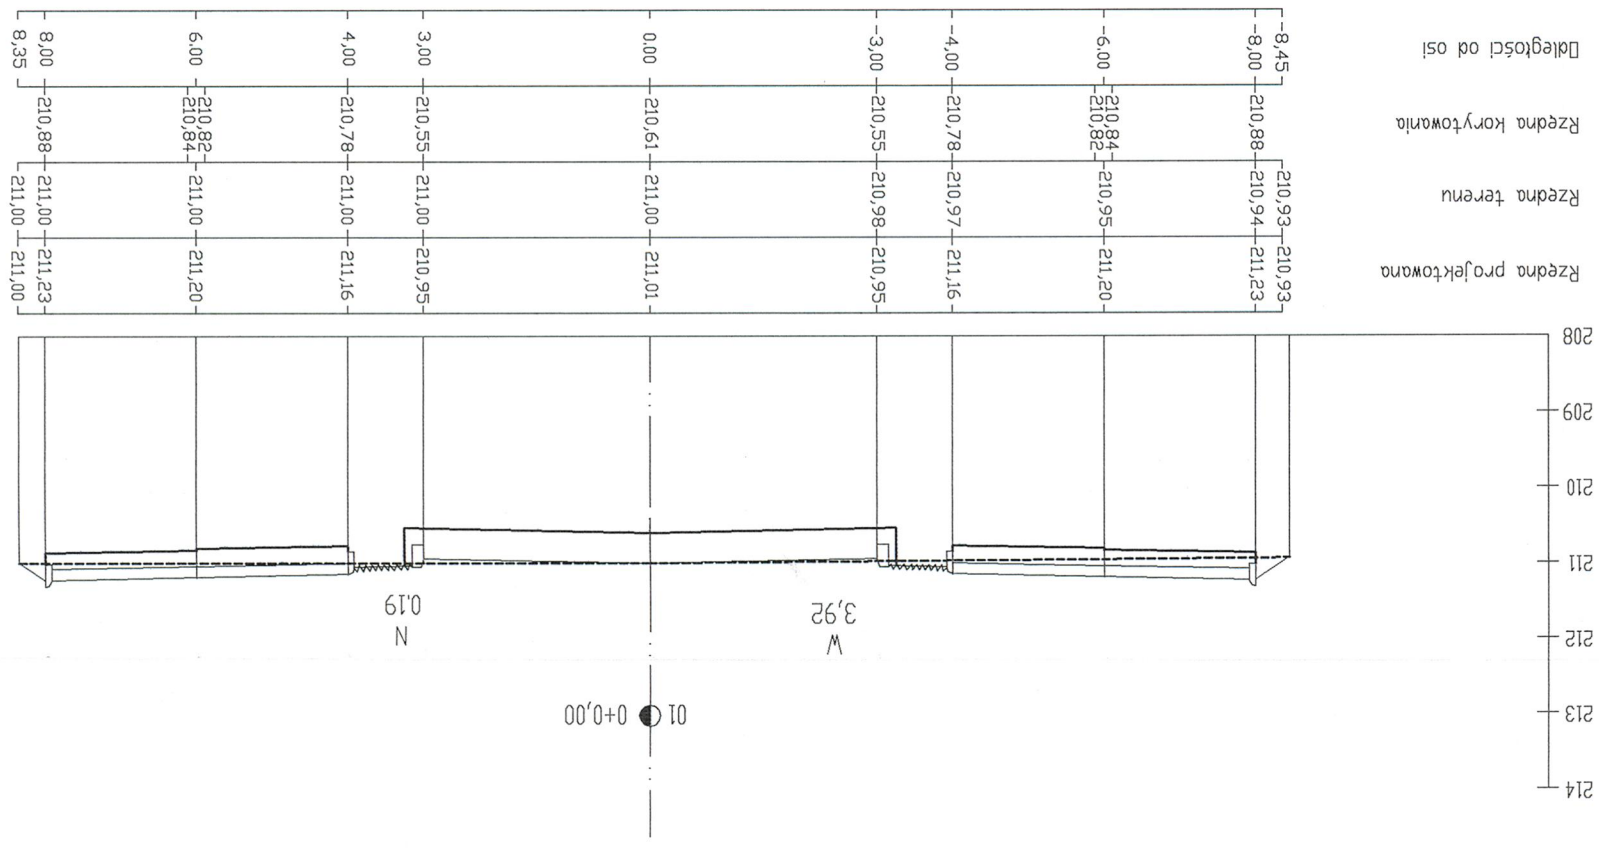

Rzędna projektowana
Rzędna Terenu
Długości od osi

PPHU "FAZI"	Tytuł projektu Osiedle Ludwików w Bełchatowie -drogi i uzbrojenie terenu - etap I	Nr proj. I / D / 06
tel 0-42-7123626	Bransza: drogowa	Data: 07:2006
Tytuł rys: PRZEKROJE POPRZECZNE UL. JANA BRZECHWY		Skala: 1:100
Nr rys.: 5.8	Imię i Nazwisko: mgr inż. JANA POPPISZCZYK	
Opracował: Jacek Szeliga		
Sprawił:		

mgr inż. Henryk Domagała
projektant w specjalności
konstrukcyjno-rymowej
w zakresie budowy dróg
Upr. Nr 10820/WML