
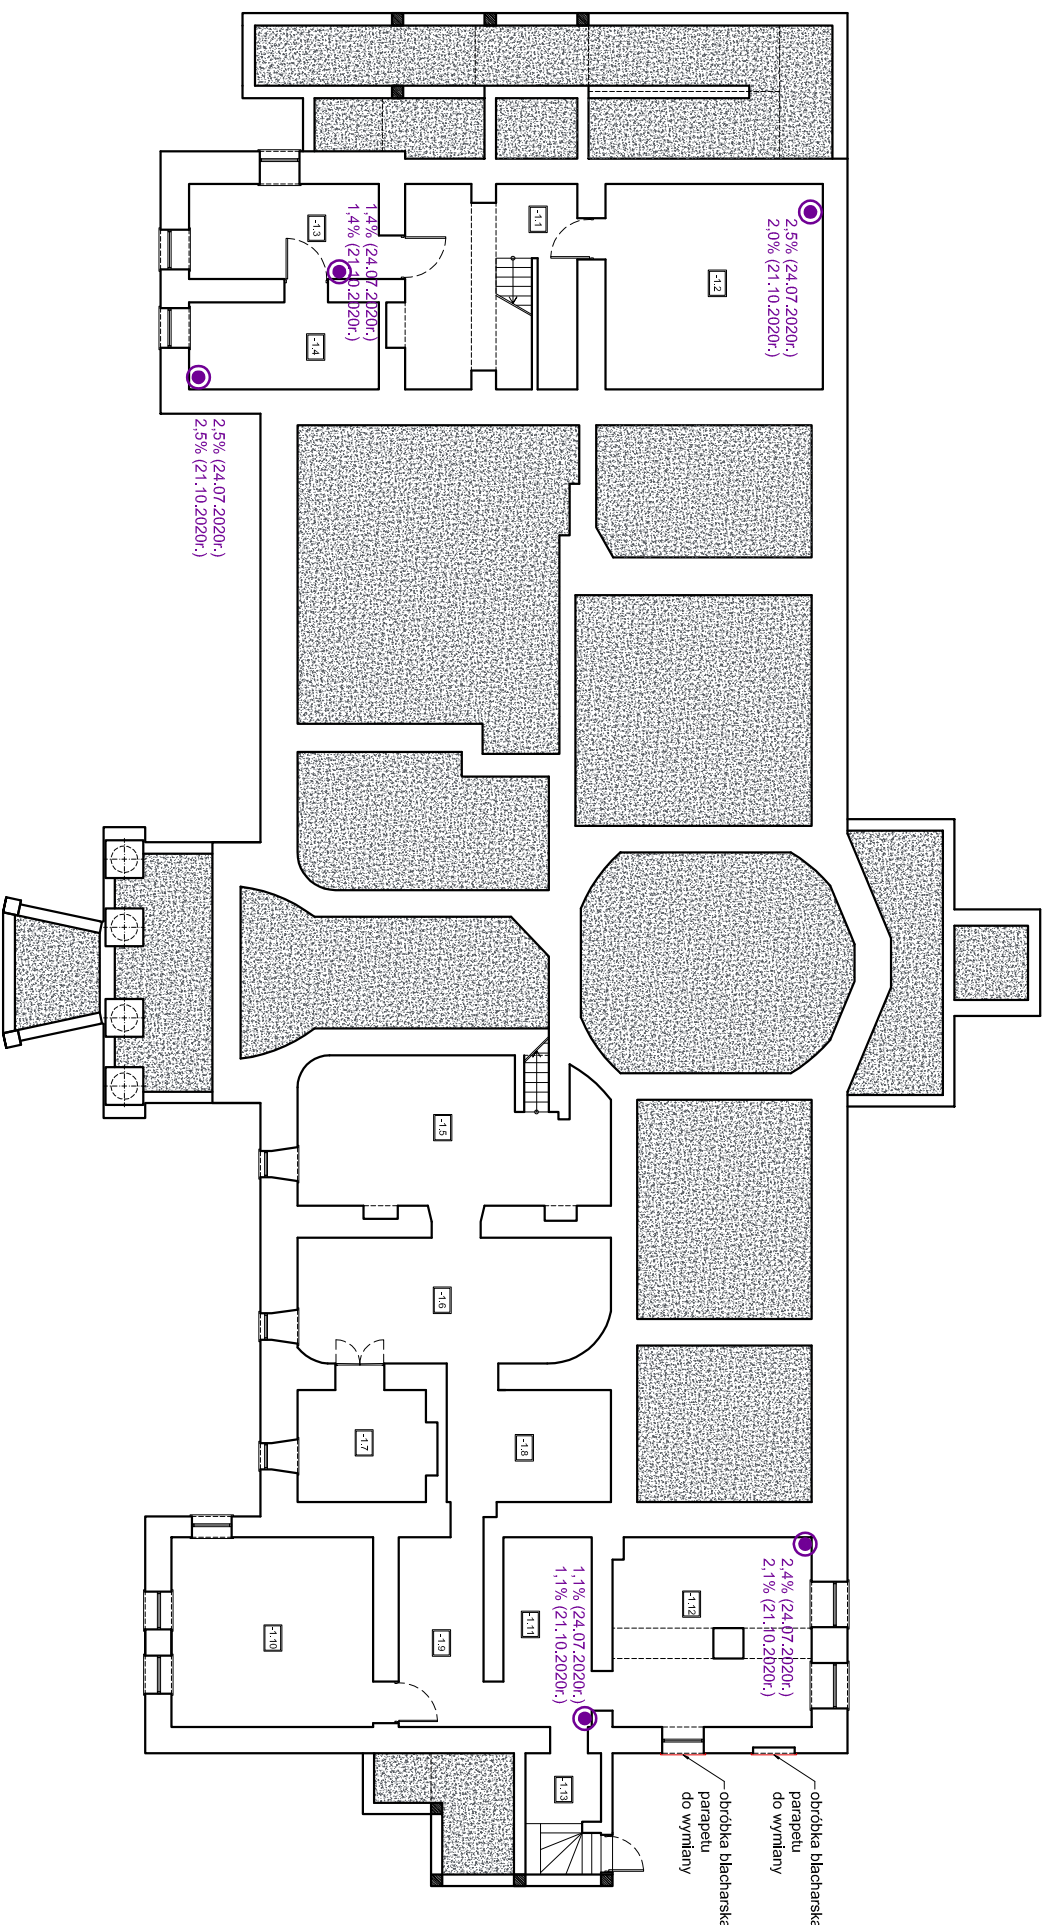


RZUT PIWNIC - WYKAZ USZKODZEŃ

skala 1:200

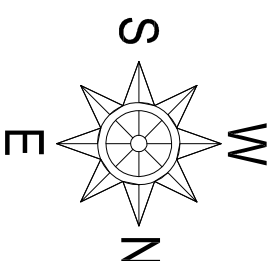

ZESTAWIENIE POWIERZCHNI POMIESZCZEN

Lp.	Nazwa pomieszczenia	Rodz. podłogi	Pow. podł.(m ²)
-1.1	KLATKA SCHODOWA	posadz. bet.	20.24
-1.2	MAGAZYN	posadz. bet.	31.22
-1.3	MAGAZYN	posadz. bet.	12.60
-1.4	ARCHIWUM	posadz. bet.	11.55
-1.5	POM. WARSZTATOWE	posadz. bet.	29.91
-1.6	POM. WARSZTATOWE	posadz. bet.	26.91
-1.7	MAGAZYN	posadz. bet.	10.49
-1.8	MAGAZYN	posadz. bet.	12.85
-1.9	KOMUNIKACJA	posadz. bet.	11.24
-1.10	WEZEŁ CIEPLNY	posadz. bet.	26.76
-1.11	MAGAZYN	posadz. bet.	11.70
-1.12	MAGAZYN	posadz. bet.	25.64
-1.13	MAGAZYN	posadz. bet.	3.62
suma:			233,73

powierzchnia zabudowy : 715,6 m²

LEGENDA:

- 1.0% - punkty badań wilgotności muru

UWAGA:

- wymiary weryfikować podczas wykonywania prac;

INWESTYCJA:

Remont budynku Muzeum Regionalnego w Belchatowie.

dz. ew. nr 836/2, obr. 9, miasto Belchatów

INWESTOR:

MIASTO BELCHATÓW

ul. Kościuszki 1, 97-400 Belchatów

JEDNOSTKA PROJEKTOWA:

JKP PRZEDSIĘBIORSTWO PROJEKTOWANIA I NADZORU
PROJEKT JUKON PROJEKT
97-400 Belchatów ul. Kaczyńskich 14, tel.: 530 480 545, email: biuro@jukon-projekt.pl, www.jukon-projekt.pl

ZESPÓŁ PROJEKTOWY:

IMIĘ I NAZWISKO:	NR UPRAWNIENI:	PODPIS:
PROJ. GŁÓWNY: konstrukcje	mgr inż. JAROSŁAW JURCZAK	LOD/0153/P/00K/04
SPRAWDZAJĄCY: konstrukcje	mgr inż. TOMASZ SZWED	LOD/3695/P/WBK/18
ASYSTENT PROJEKTANTA:	mgr inż. MATEUSZ BARTELA	
ASYSTENT PROJEKTANTA:	inż. PRZEMYSŁAW GRZYBEK	

FAZA: PROJEKT WYKONAWCZY

DATA: wrzesień 2020

BRANŻA: KONSTRUKCYJNO-BUDOWLANA

SKALA: 1:200

TREŚĆ RYSUNKU:

RZUT PIWNIC - WYKAZ USZKODZEŃ

NR.RYS.: WU.01

INDEX: -