



RZUT PIWNIC

skala 1:100

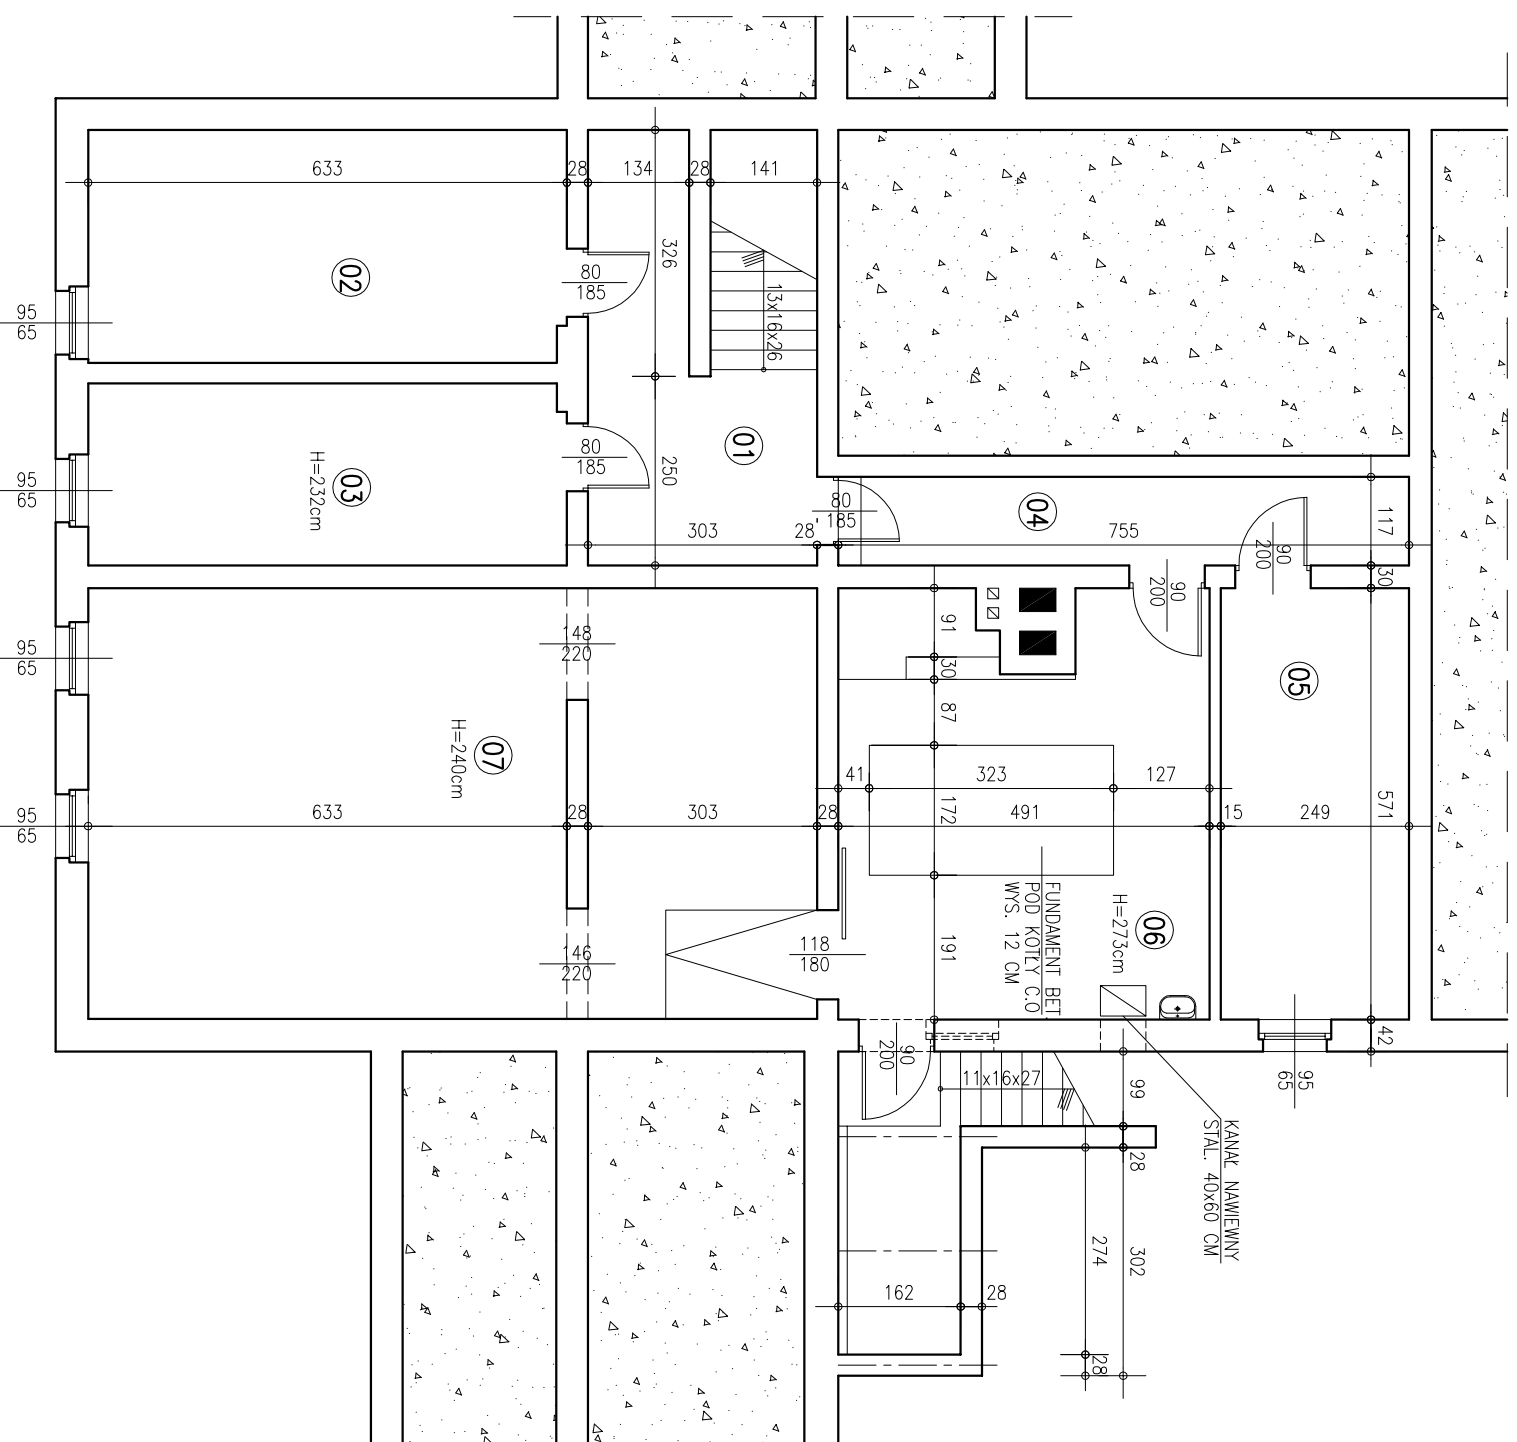

01. PRZEDSIONEK ZE SCHODAMI 13,5 m2
 02. MAGAZYN PODRECZNY 19,4 m2
 03. MAGAZYN PODRECZNY 15,2 m2
 04. KORTARZ 8,8 m2
 05. POMIESZCZENIE KONSERWATORA 14,2 m2
 06. KOTLOWNIA 26,7 m2
 07. SKLAD OPALU 54,9 m2
- RAZEM PIWNICE 152,7 m2**

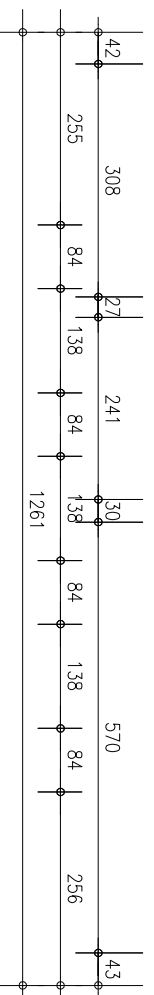

Jednostka projektowa		Data	
PROJEKT mgr inż. Andrzej Balcewicz		04.2019 r.	
45-131 Opole, ul. J. Cygana 4/323		Skala	
Objekt		Faza projektowa	
PUBLICZNA SZKOŁA PODSTAWOWA		M/rys./Branża	
Adres		Inw	
46-030 Stare Budkowice ul. Wolczyńska 14		2/A	
Inwestor		Opis	
Gmina Murów, 46-030 Murów, ul. Dworcowa 2		Podpis	
Zamów		Data	
INWENTARYZACJA BUDYNKU SZKOŁY PODSTAWOWEJ		04.2019 r.	
RZUT PIWNIC		1:100	
OPRACOWAŁ		Inw	
inż. Krzysztof Naszczyk		2/A	

PROJEKT
+48 501 019 580
a.balcewicz@pnp.pl