



# PLAN SYTUACYJNY

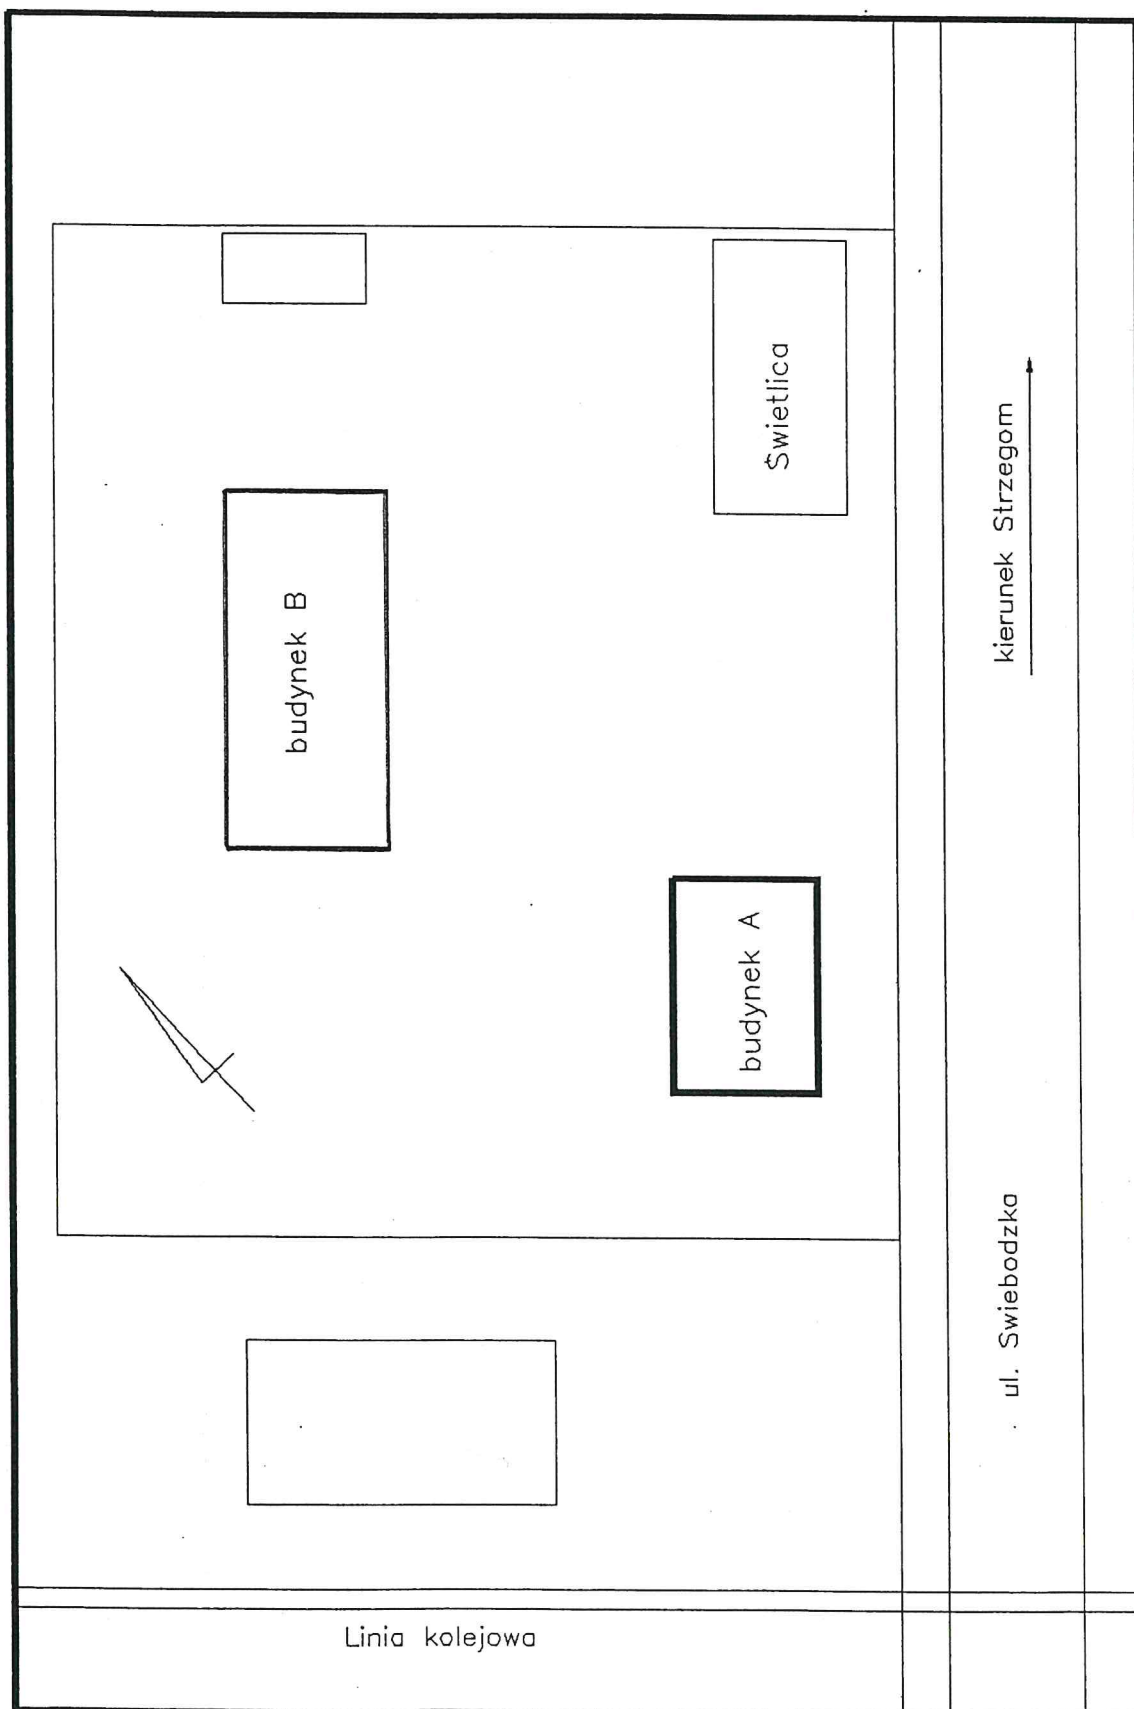


# RZUT PIWNIC BUDYNEK A

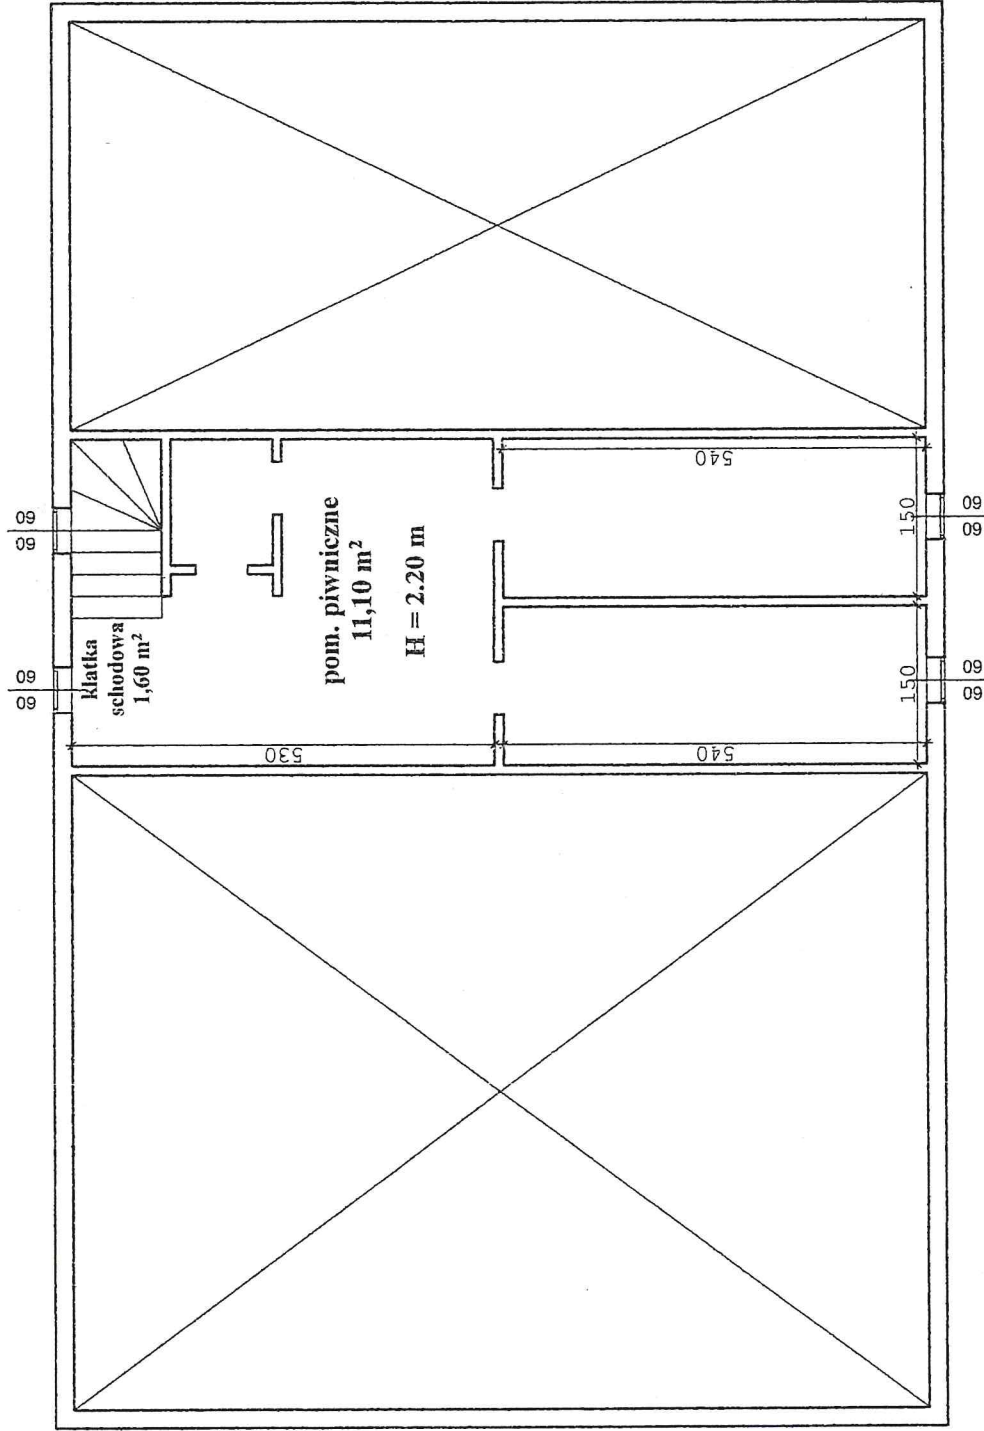


ZESPÓŁ SZKOLNO - PRZEDSZKOLNY	
adres:	Stanowice ul. Świebodzka 6,7
Rys. nr 1	
Tech. budowl. Czesław Zamojcin	skala
RZUT PIWNIC	1:100
Reg. 5.13.101.1.1.1.2	data
wykonał: Czesław Zamojcin	05.2005

# RZUT PARTERU BUDYNEK A

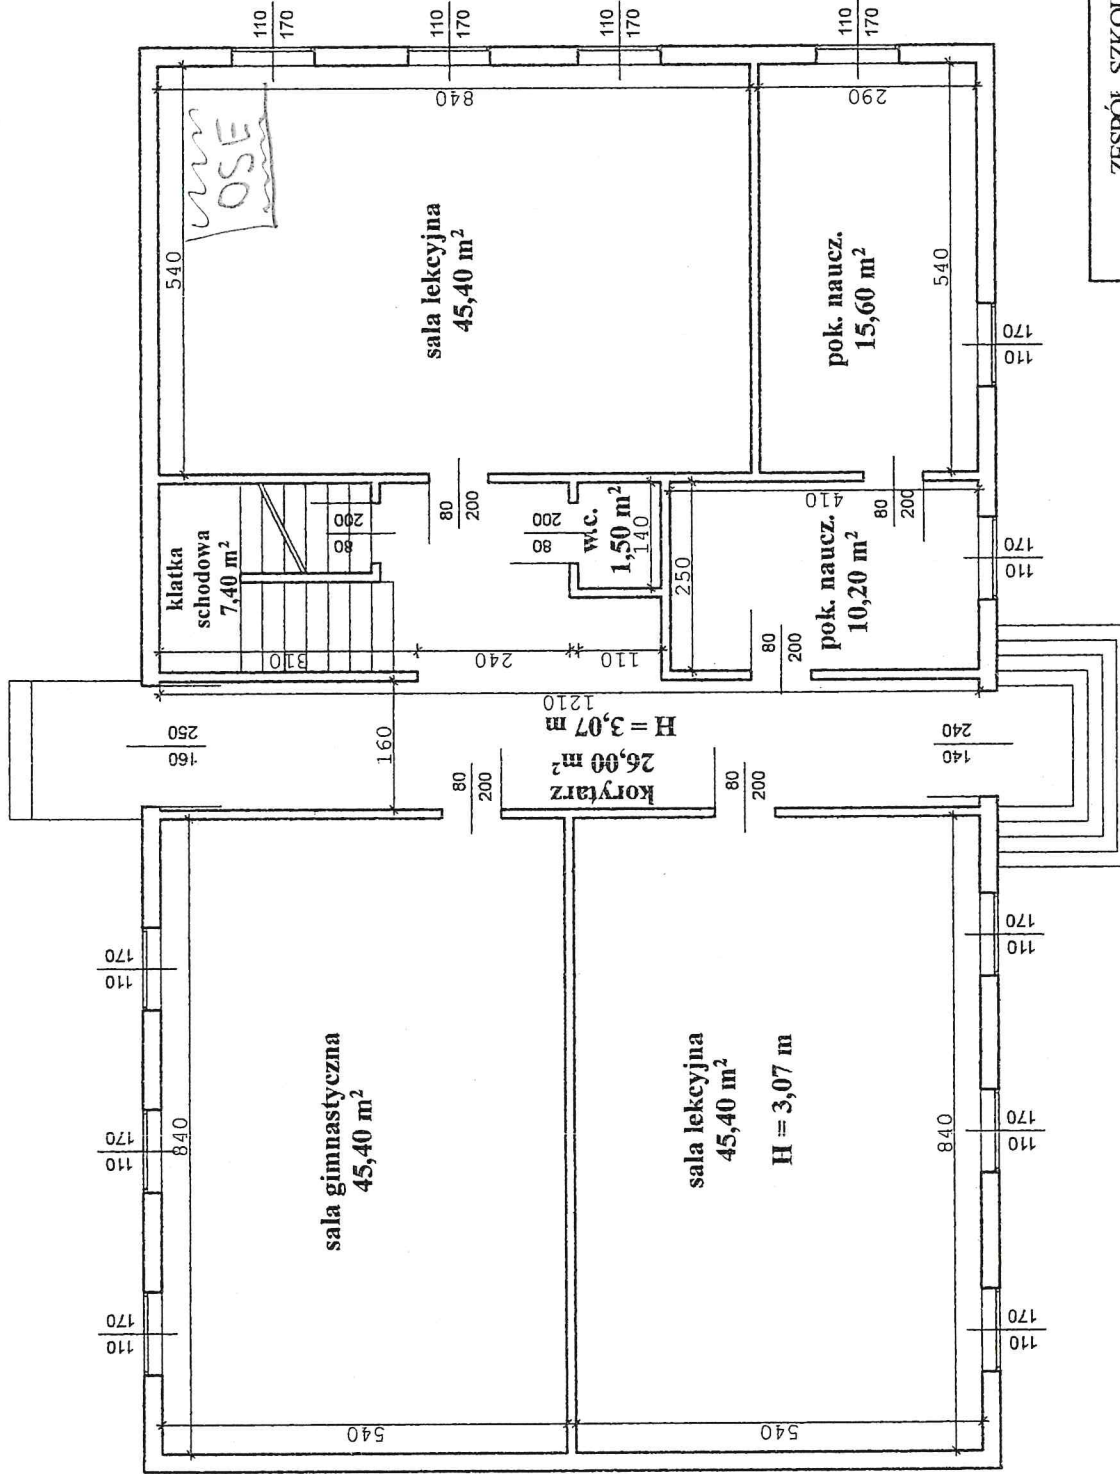


ZESPÓŁ SZKOLNO - PRZEDSZKOLNY		Rys. nr 2
adres:	Starowice ul. Świebodzka 6,7	
<i>tech. budowl.</i> Czesław Zamojcinski <b>RZUT PARTERU</b> <i>skala 1:100</i> <i>og. i s. us. i. pkt. 2</i> <i>Wsch</i>		
wykonani:	Czesław Zamojcinski	data 05.2005

# RZUT I PIĘTRA BUDYNEK A

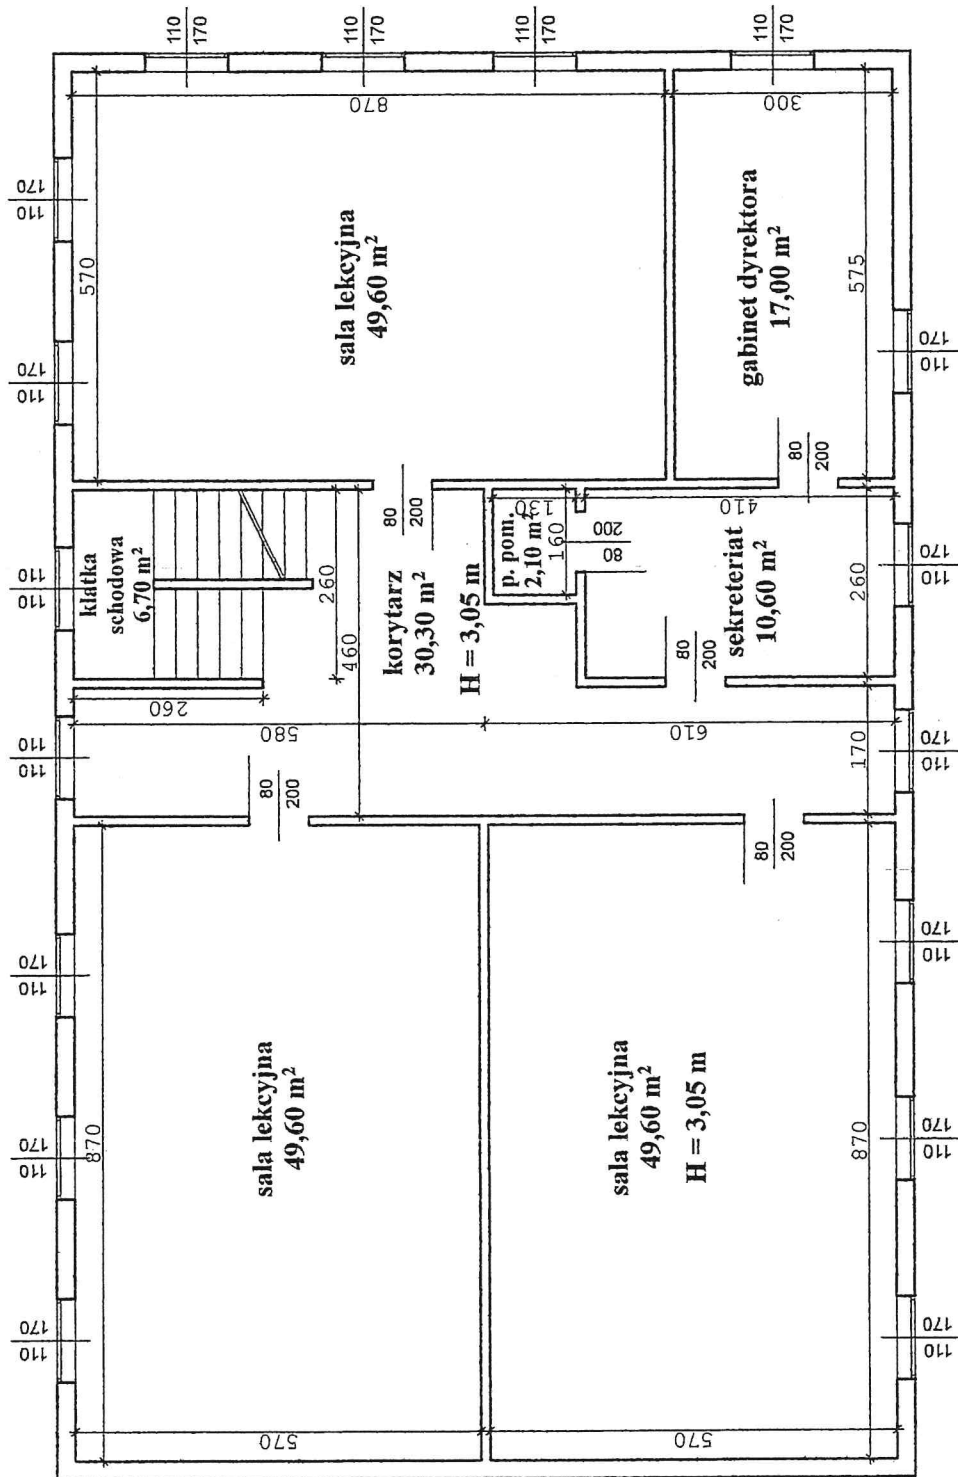

<b>ZESPÓŁ SZKOLNO - PRZEDSZKOLNY</b>	
adres:	Stanowice ul. Świebodzka 6,7
wykonał:	RZUT I PIĘTRA. Czesław Zamojcziński Czesław Zamojcziński Nr ANE 1188/W-1 skala 1:100 data 05.2005
Rys. nr 3	

# RZUT PODDASZA BUDYNEK A

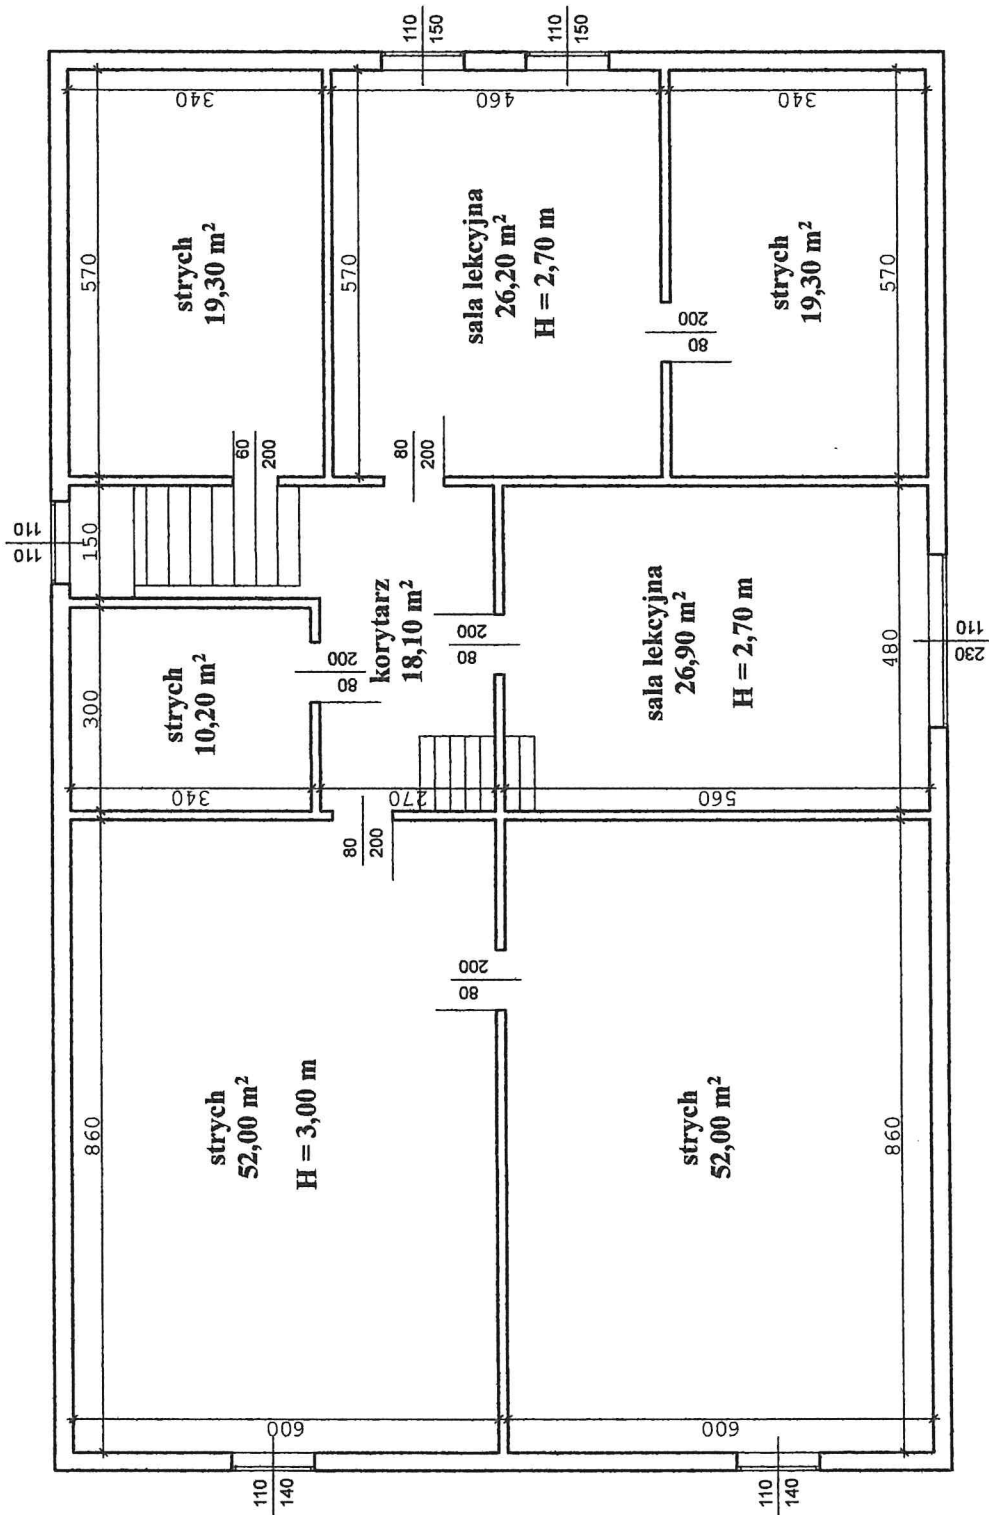

ZESPÓŁ SZKOLNO - PRZEDSZKOLNY

adres:	Stanowice ul. Świebodzka 6,7	Rys. nr 4
wykonat:	inż. <b>Czesław Zambojny</b> (signature)	data 05.2005
	inż. <b>Rzut Poddasza</b> (signature)	skala 1:100











# RZUT PODDASZA BUDYNEK B

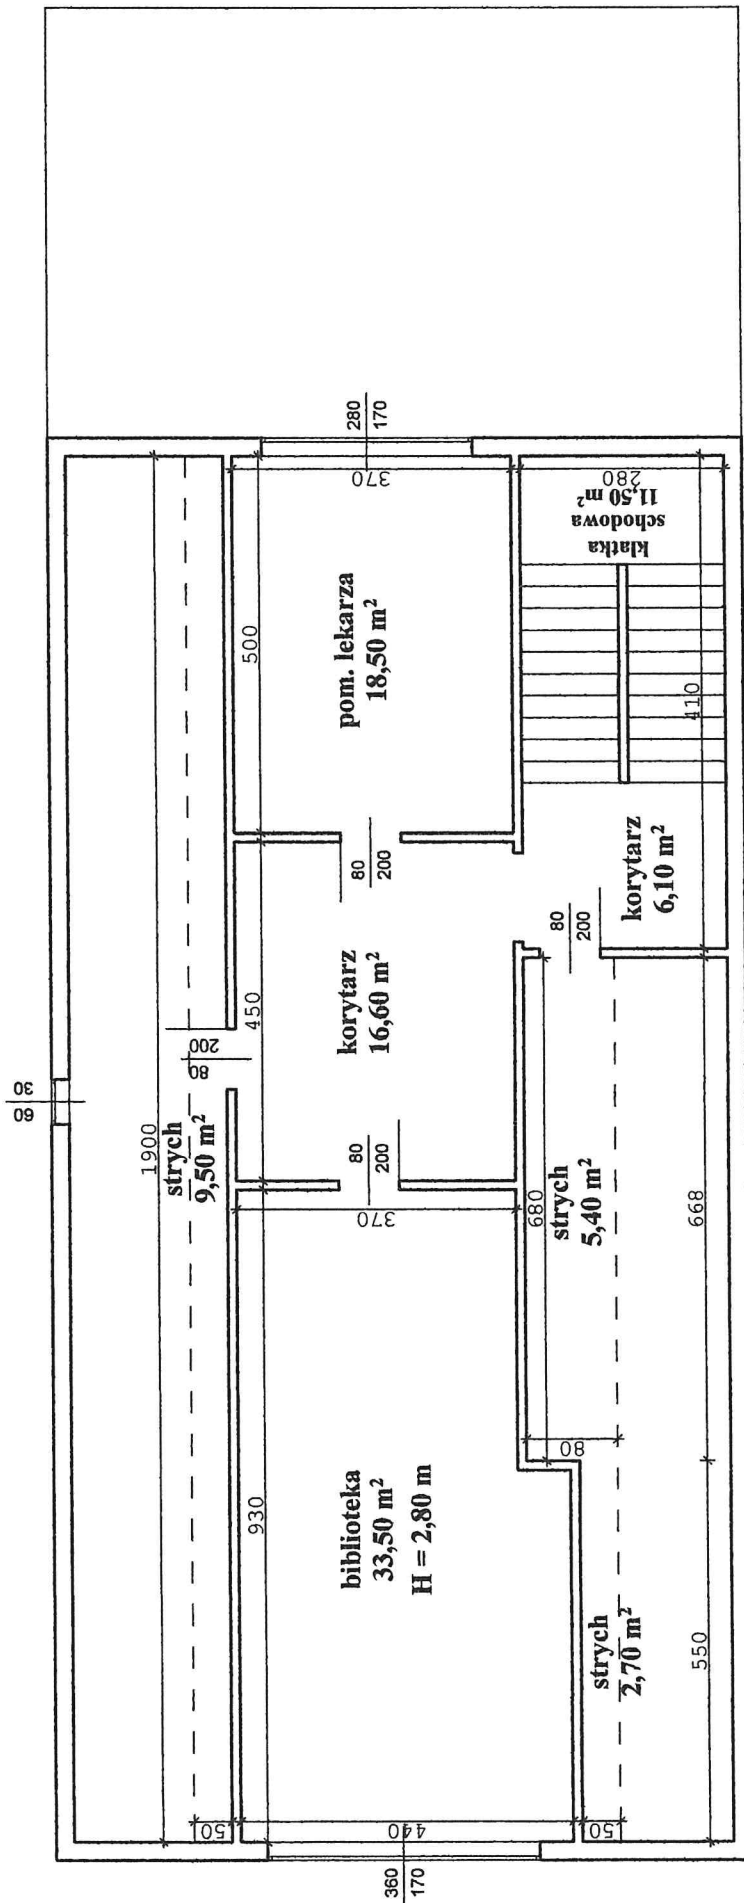


<b>ZESPÓŁ SZKOLNO - PRZEDSZKOLNY</b>	
adres:	Stanowice ul. Świebódzka 6,7
rys. nr	8
skala	1:100
data	05.2005
wykonat:	Czesław Zarojc
	Nr ANI 298/82 V-ch

# PLAN SYTUACYJNY

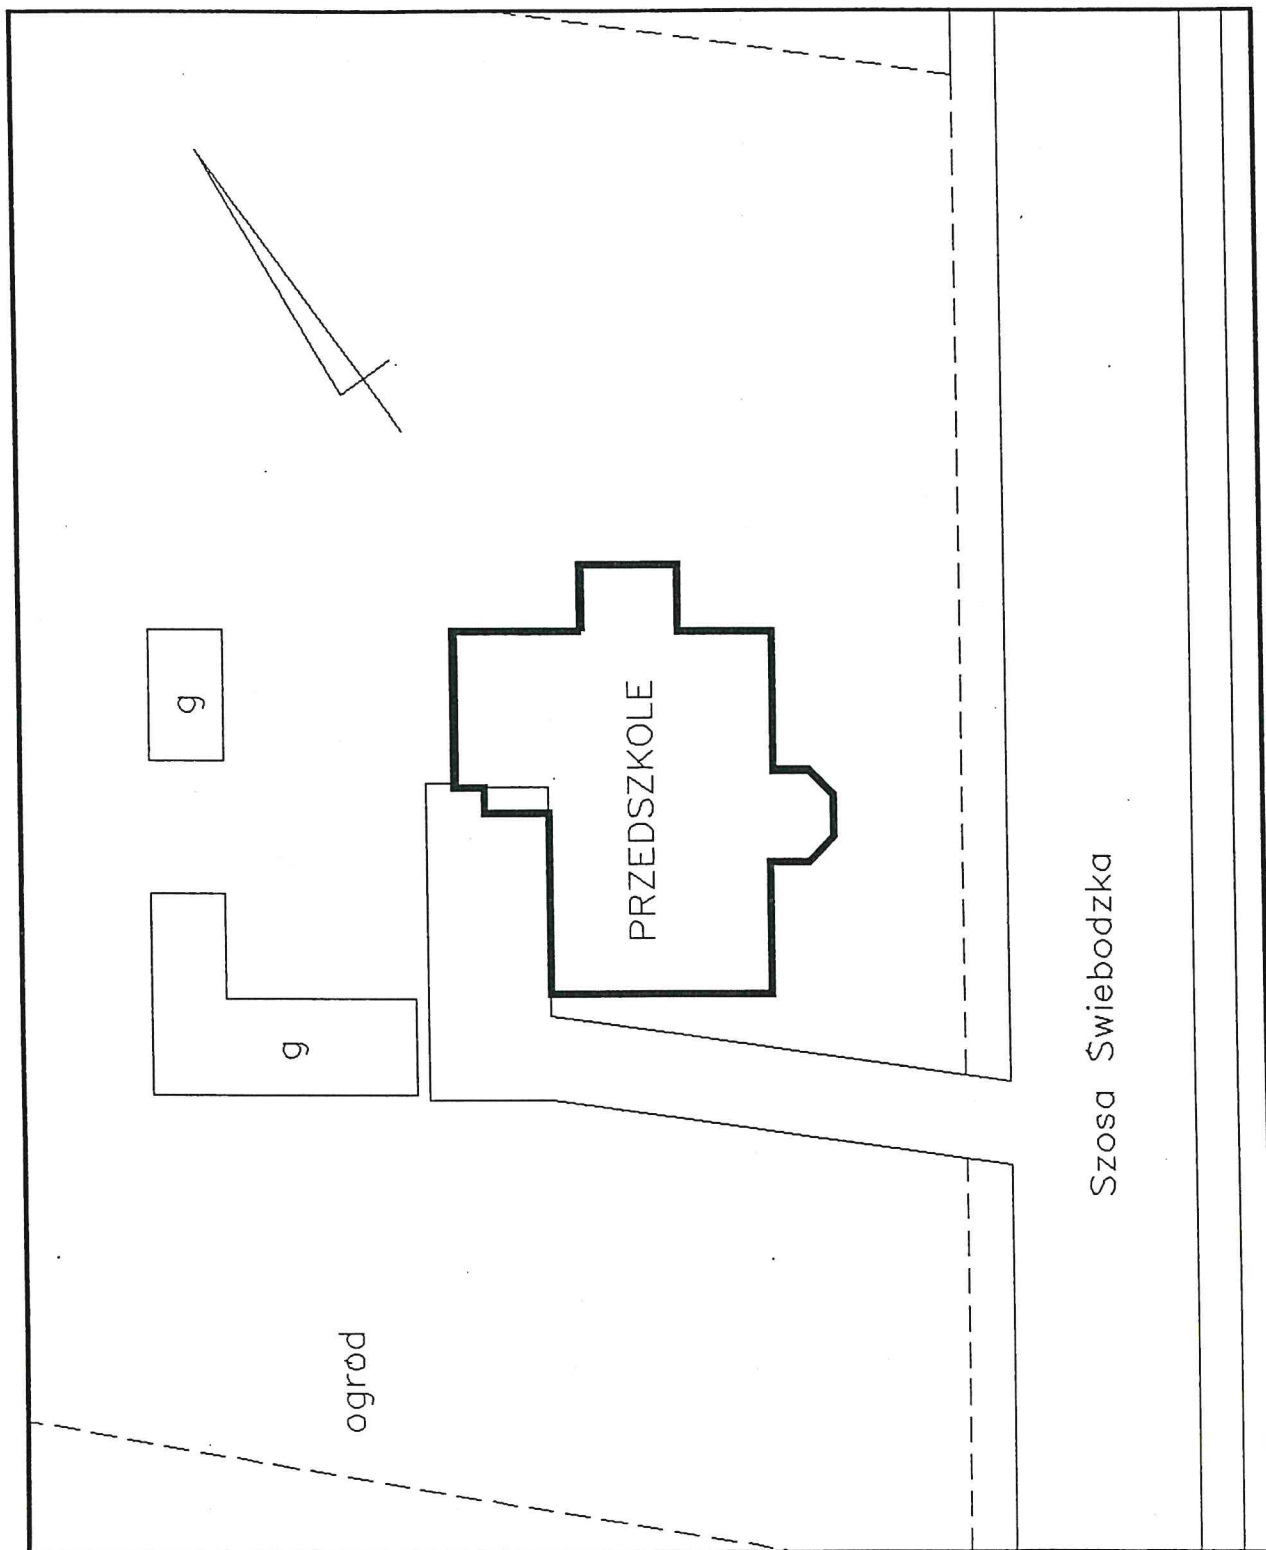


# RZUT STRYCHU PRZEDSZKOLE

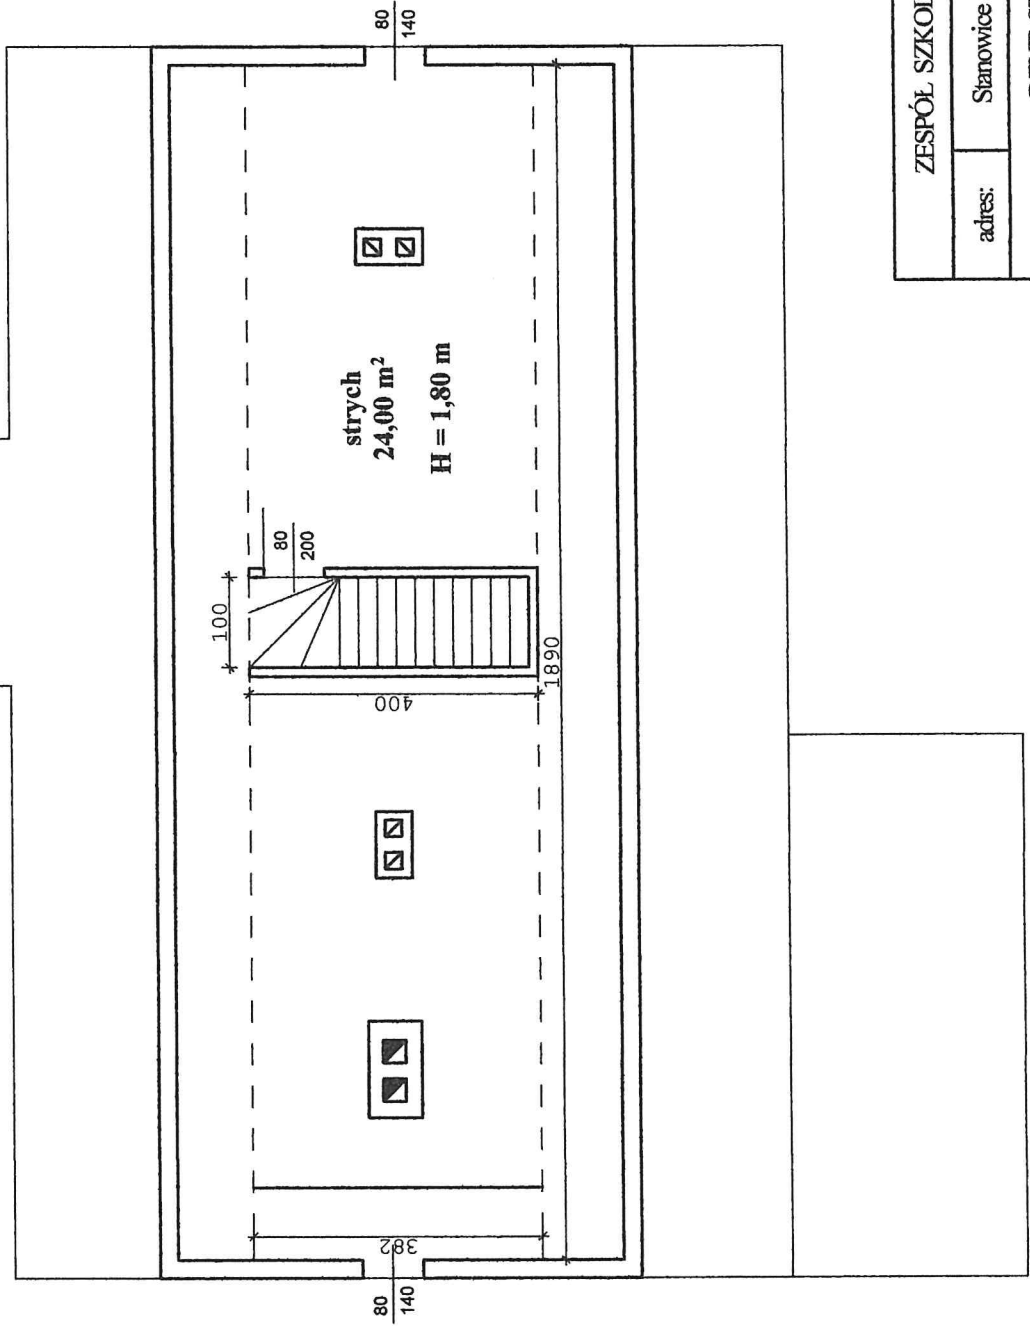

ZESPÓŁ SZKOLNO - PRZEDSZKOLNY	
adres:	Stanowice ul. Świebodzka 6,7
skala	Rys. nr 13
1:100	RZUT STRYCHU
data	05.2005
wykonat:	arch. budowl. Czesław Zamojcin Upr. w sp. Czesław Zamojcin mg § 13 Inst. 1 pkt 2 Nr ANP-2/00/02 Wroch

# RZUT PODDASZA PRZEDSZKOLE

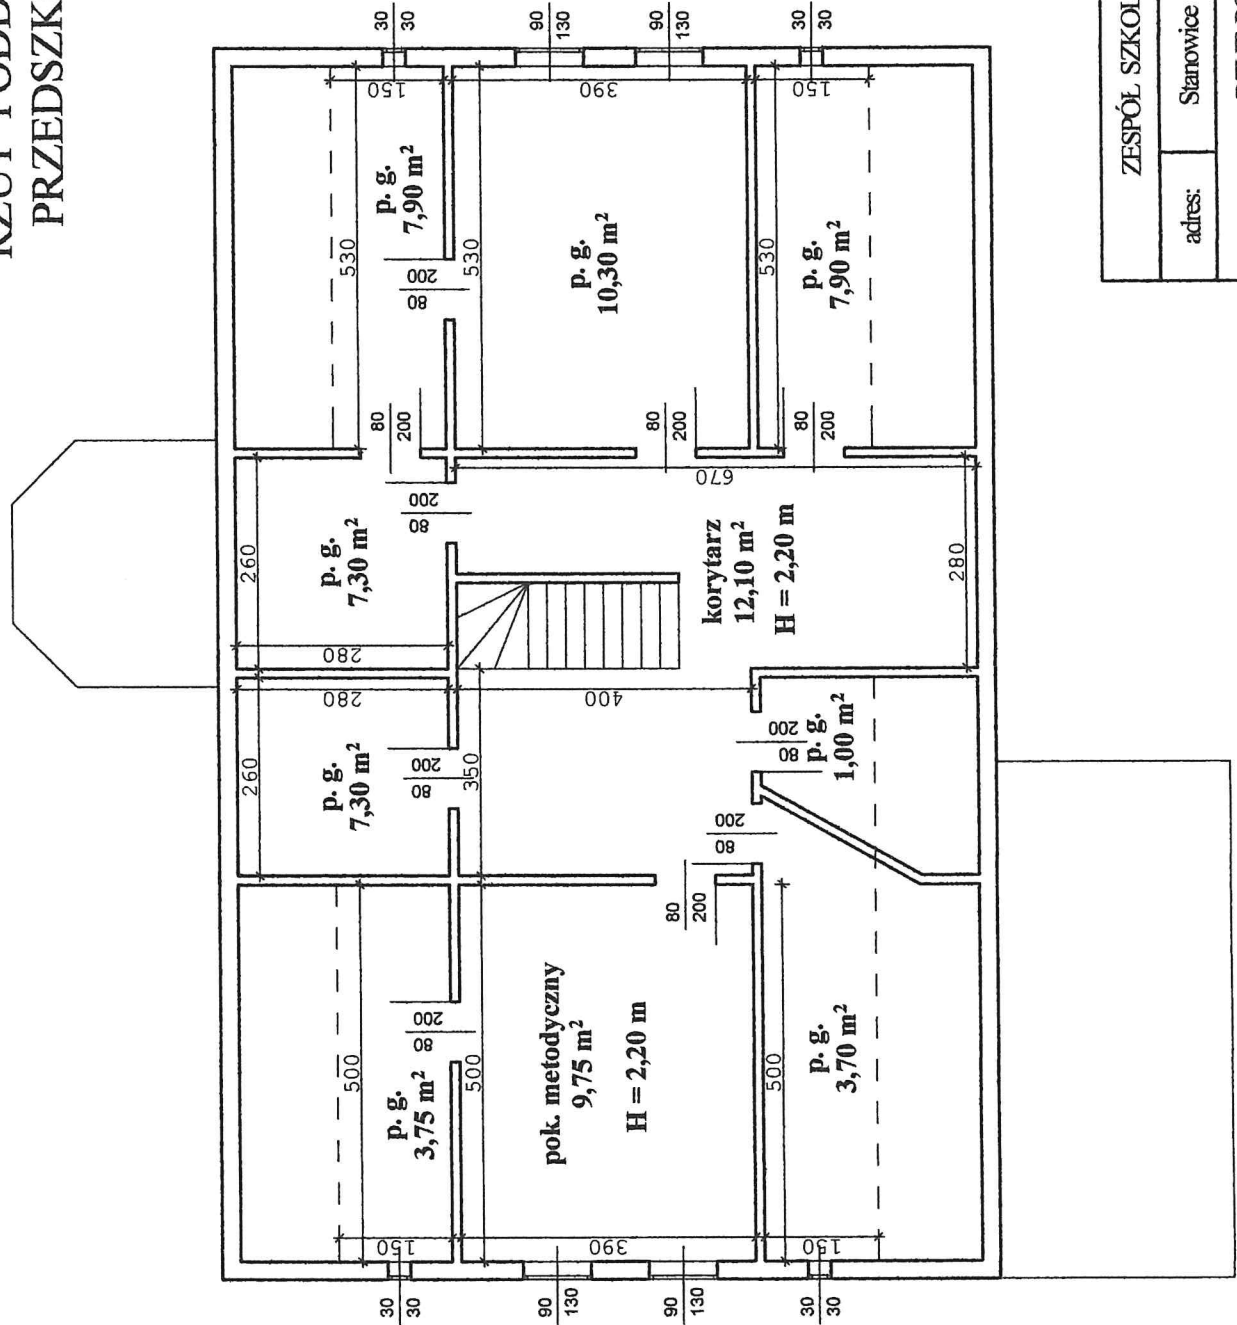


ZESPÓŁ SZKOLNO - PRZEDSZKOLNY

adres:	Starowice ul. Świebodzka 6,7	Rys. nr 12
wykonal:	RZUT PODDASZA Inż. Andrzej Cielęgow, Zamość ul. S. Żurkowskiego 12 Czesław Zamojcziński	skala 1:100 data 05.2005



# RZUT PARTERU PRZEDSZKOLE

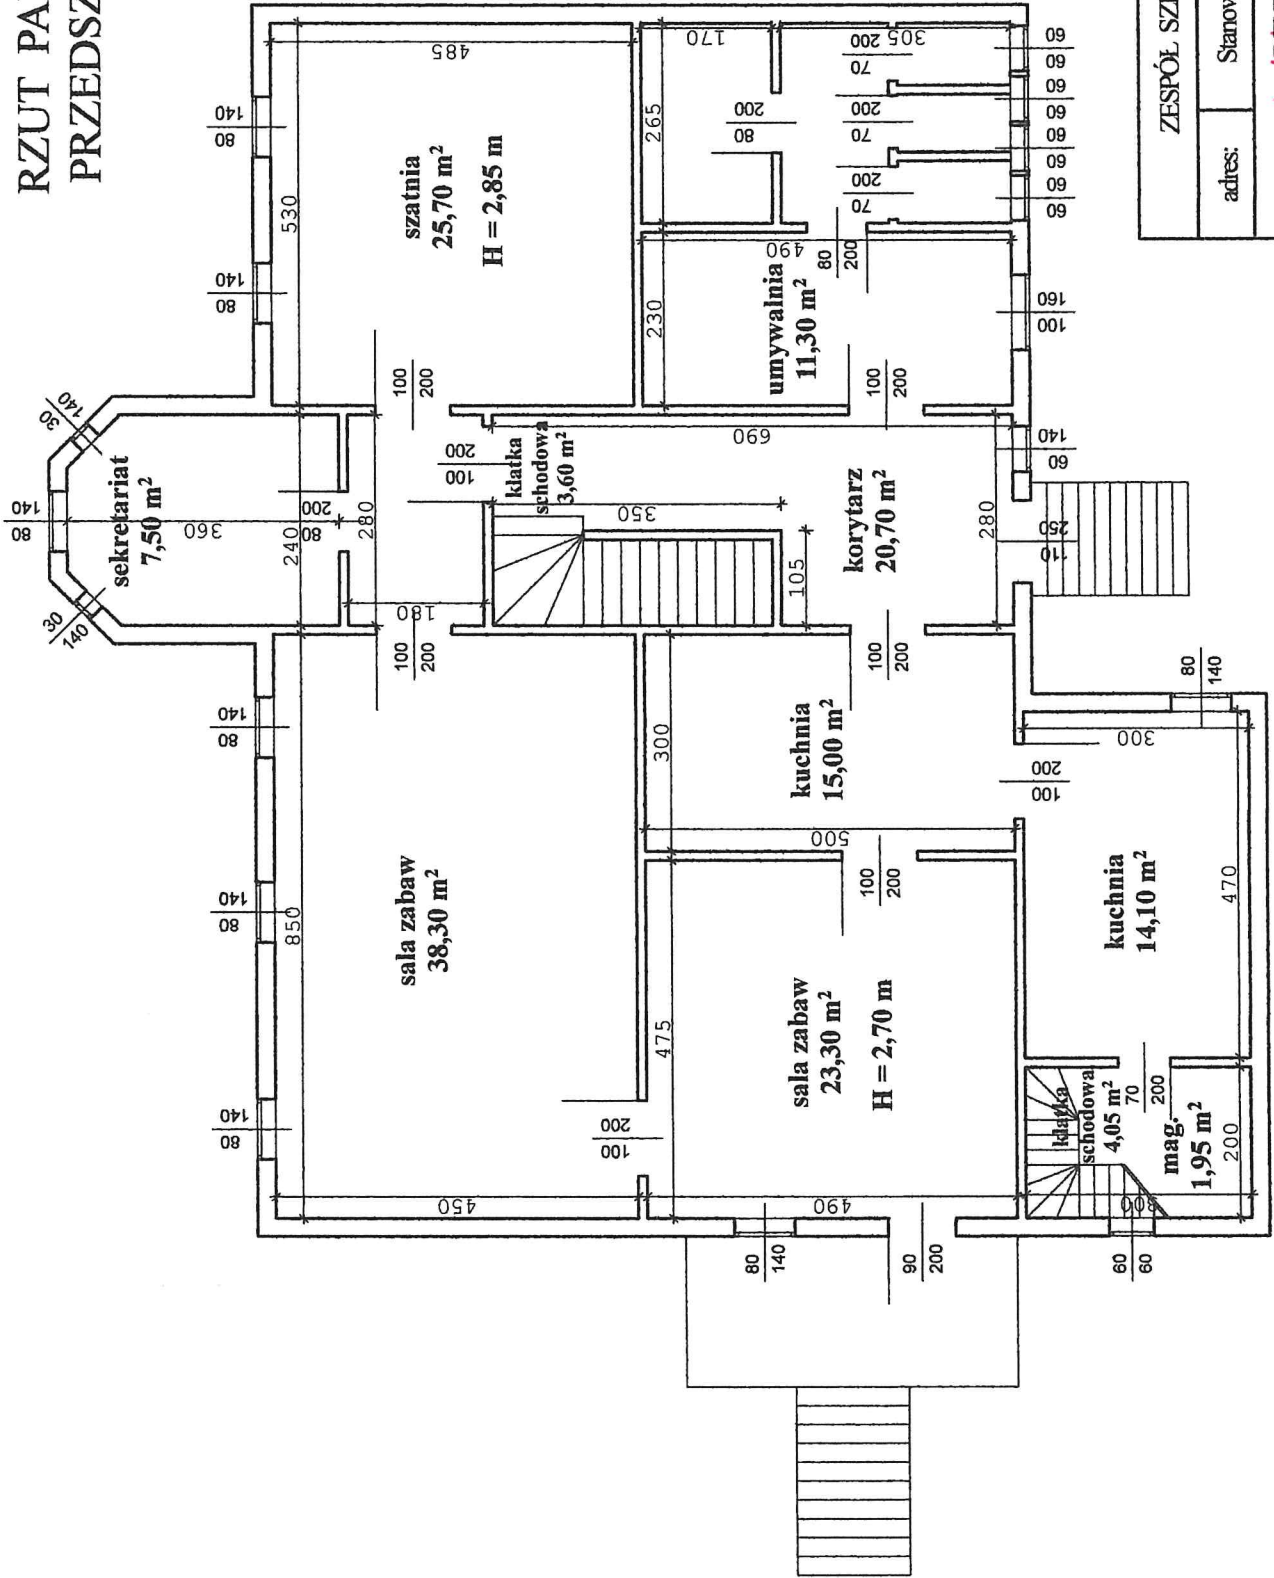

<b>ZESPÓŁ SZKOLNO - PRZEDSZKOLNY</b>	
adres:	Stanowice ul. Świebodzka 6,7
wykonat:	Rys. nr 10 skala 1:100 data 05.2005
	<b>fec/RZUT PARTERU/ów Zamójci</b> Upr. in. spec. konstrukcje i prac budowlanych Czesław Zamójci Nr AIN 2-288782 W-ch

