

MAPA DO CELÓW PROJEKTOWYCH 1:500

Województwo lubuskie

Powiat gorzowski

Jedn. ewid.: 080106_2 SANTOK

Obręb ewid.: 0007 SANTOK

Działka nr 621 (część wg zakresu)

Położenie: Santok

Nr. ewid. zgłoszenia: GK.6640.4.2448.2021

Mapa aktualizowana, stan na dzień 30.07.2021 r.

Układ współrzędnych 2000/5

Układ wysokościowy: PL-EVRF2007-NH

W zakresie opracowania brak Miejscowego Planu Zagospodarowania Przestrzennego.

Dla działki nr 621 brak aktualnej decyzji o warunkach zabudowy.

Nie wyklucza się istnienia urządzeń podziemnych nie zgłoszonych do inwentaryzacji lub nie wykazanych w jednoscach branżowych.

Na opracowanym obszarze brak uzgodnień projektowanych sieci podziemnych.

W zakresie opracowania brak punktów osnowy podlegających ochronie.

Nie sprawdzano zapisów w Księgach Wieczystych dotyczących obciążeń służebnościami grunowymi.

Mapę sporządził: Jacek Wrzask

Kierownik prac: Piotr Wrzask, nr upr. 9441

Wykonawca: GEO-KART Jacek Wrzask

ul. Kazimierza Wielkiego 32

66-400 Gorzów Wlkp.


Poświadczam, że niniejsza mapa została opracowana w wyniku prac, których rezultaty zawiera operat techniczny pozytywnie zweryfikowany. Jednocześnie jestem świadom odpowiedzialności karnej za złożenie fałszywego oświadczenia.

Numer i data protokołu pozytywnej weryfikacji:

GK.6640.4.2448.2021_1 z dnia 03.08.2021 r.

Organ służby geodezyjnej, który otrzymał

zgłoszenie: Starosta Gorzowski

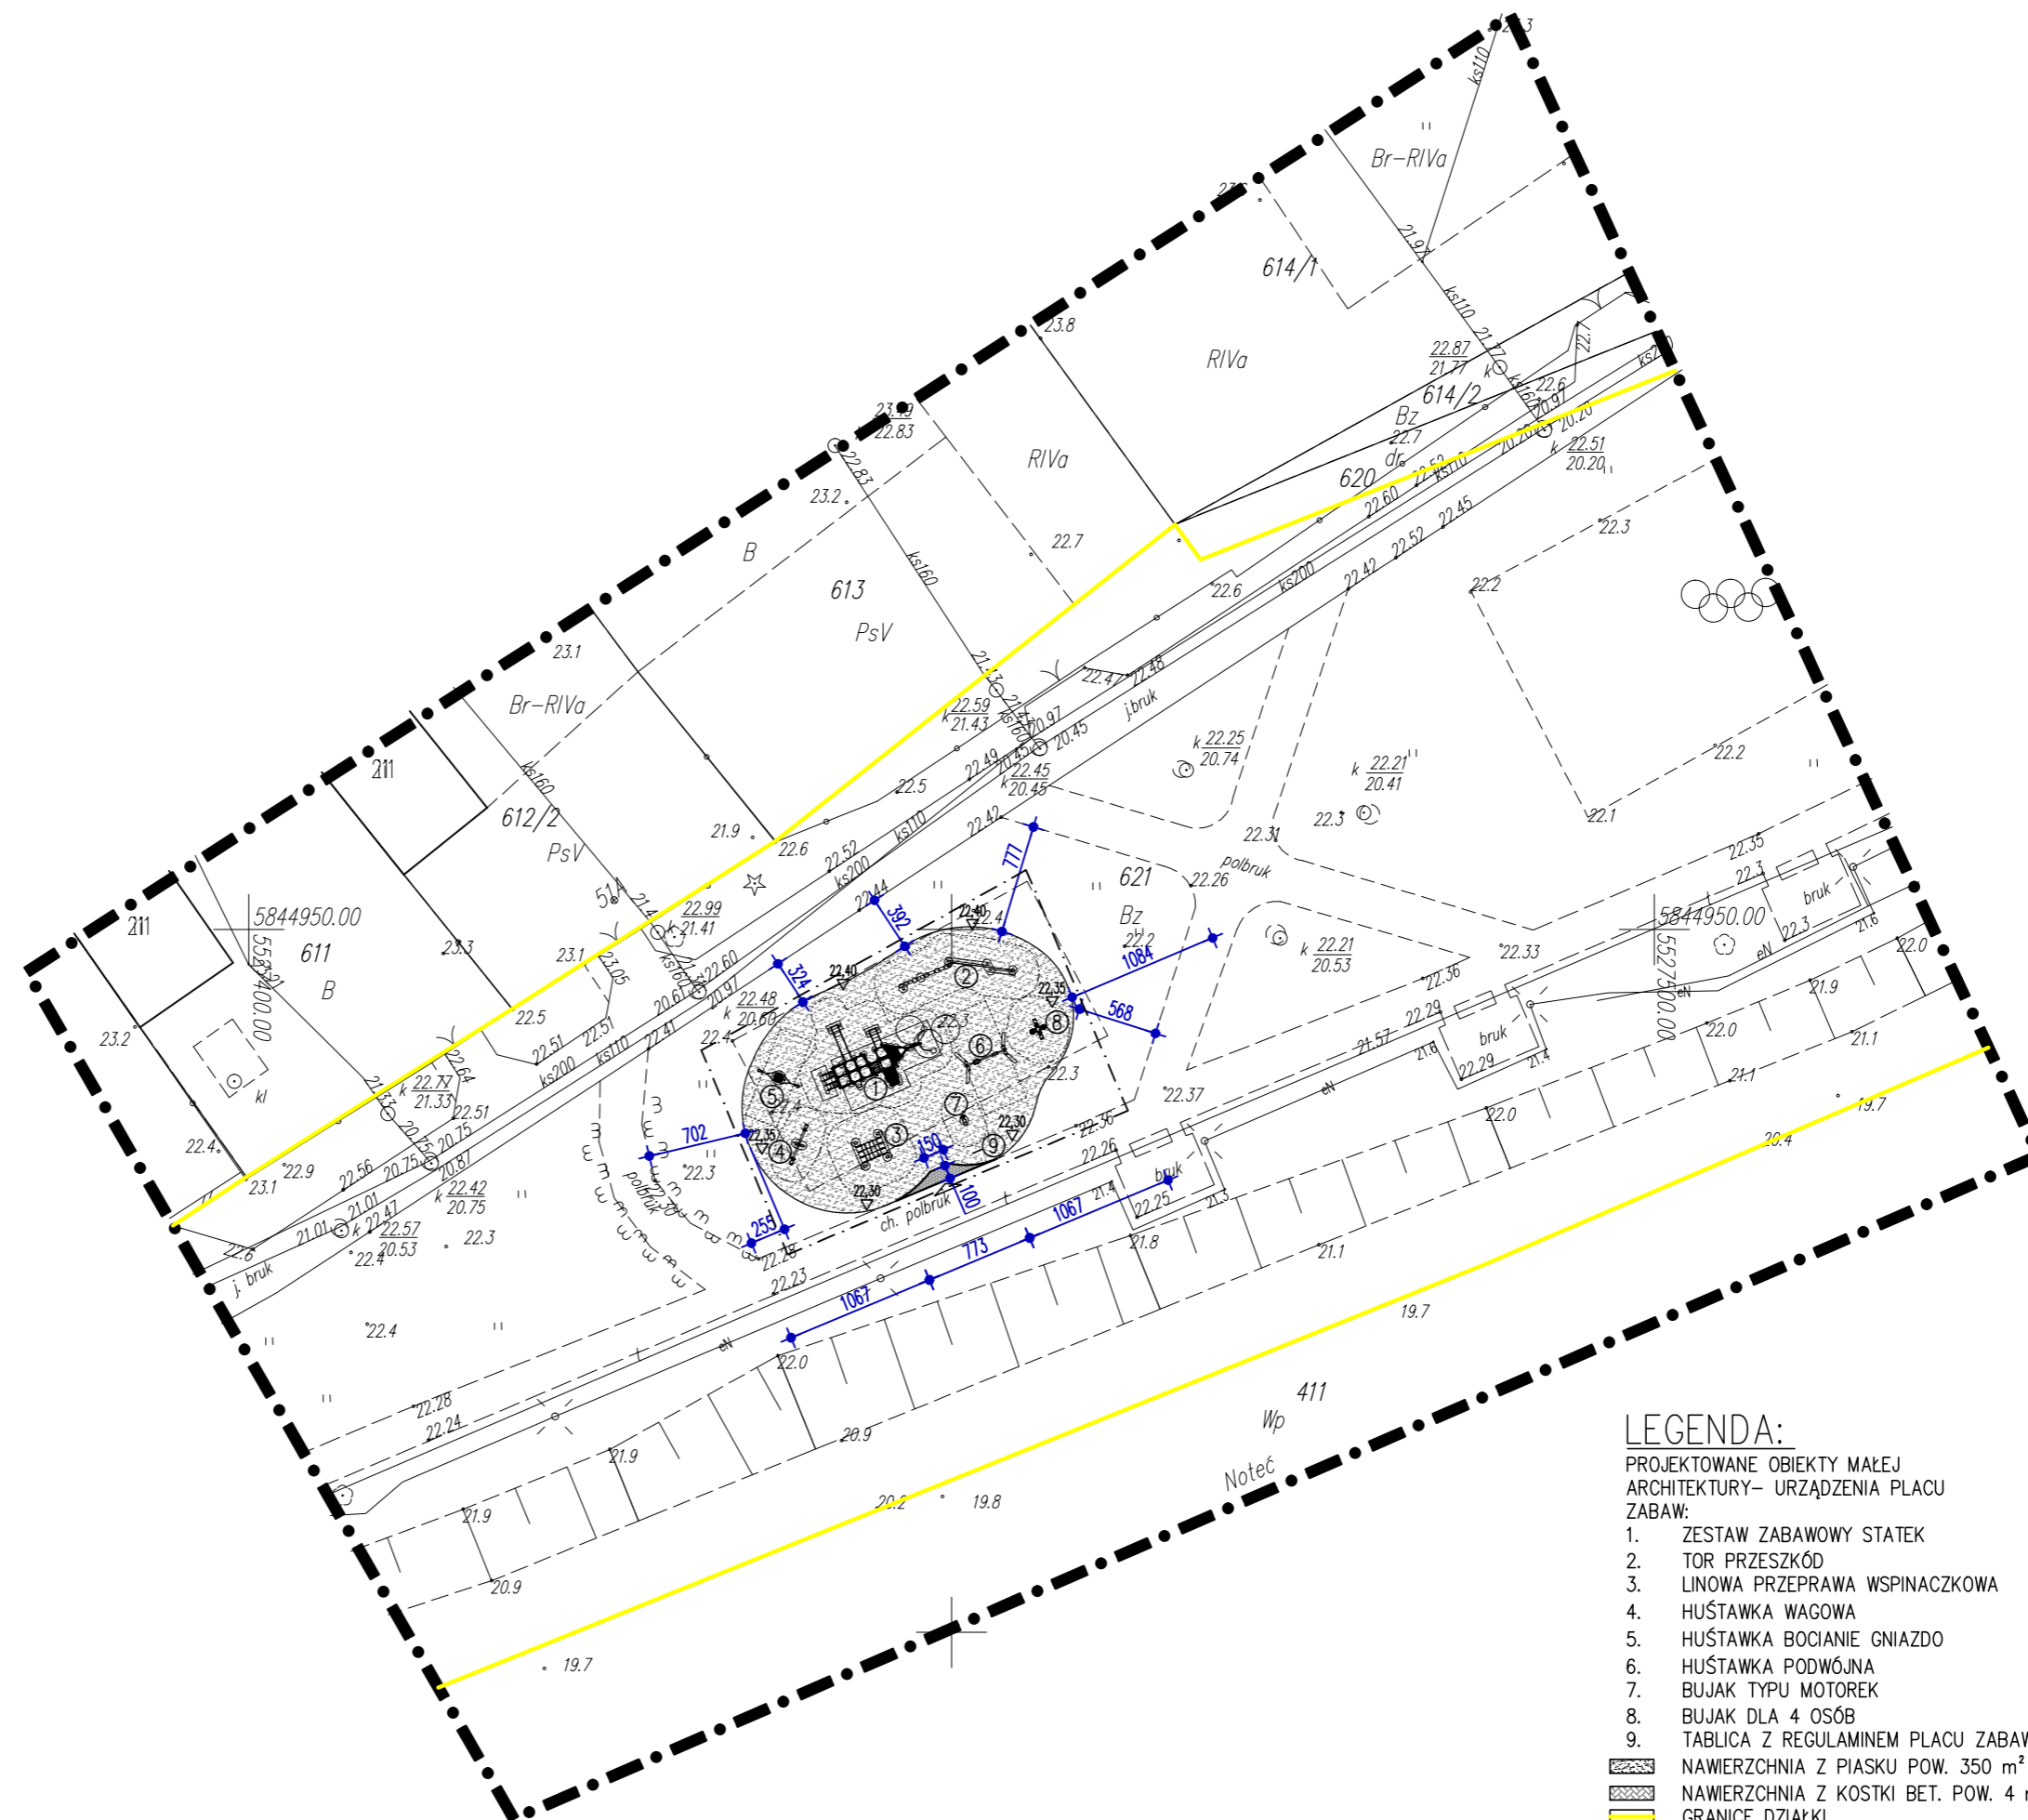

LEGENDA:

PROJEKTOWANE OBIEKTY MAŁEJ ARCHITEKTURY- URZĄDZENIA PLACU ZABAW:

1. ZESTAW ZABAWOWY STATEK
2. TOR PRZESZKÓD
3. LINOWA PRZEPRAWA WSPINACZKOWA
4. HUŚTAWKA WAGOWA
5. HUŚTAWKA BOCIANIE GNIAZDO
6. HUŚTAWKA PODWÓJNA
7. BUJAK TYPU MOTOREK
8. BUJAK DLA 4 OSÓB
9. TABLICA Z REGULAMINEM PLACU ZABAW

- NAWIERZCHNIA Z PIASKU POW. 350 m²
- NAWIERZCHNIA Z KOSTKI BET. POW. 4 m²
- GRANICE DZIAŁKI
- GRANICE OBSZARU OPACOWANIA

ZA ZGODNOŚĆ KOPII MAPY Z ORYGINAŁEM

mgr inż.arch. Krzysztof Grzegorzewski
upraw. do projektowania bez ogr.
w specj. architektonicznej
nr LOIA/1/2002/GW



KRZYSZTOF GRZEGORZEWSKI
ARCHITEKT
Ul. Górczyńska 21/1-24 66-400 Gorzów Wlkp.
tel. 608 36 22 21 mail: grzegorzewski@jkg.pl
http: jkg.pl

OBIEKTY MAŁEJ ARCHITEKTURY
W RAMACH PLACU ZABAW
JEDN. EWID. 080106_2 SANTOK
DZ. NR 621 OBR. NR 0007 SANTOK

STADIUM	PROJEKT ZAGOSPODAROWANIA TERENU
BRANŻA	ARCHITEKTURA
TREŚĆ RYSUNKU	PROJEKT ZAGOSPODAROWANIA TERENU
NR RYSUNKU A1	SKALA 1:500
NR PROJEKTU	DATA 05.07.2021
PROJEKTANT	mgr inż.arch. Krzysztof Grzegorzewski uprawnienia do projektowania bez ograniczeń w specjalności architektonicznej nr LOIA/1/2002/GW
SPRAWDZIŁ	mgr inż.arch. Jakub Koralewski uprawnienia do projektowania bez ograniczeń w specjalności architektonicznej nr LOIA/20/2006/GW