


<p>OBIEKT: działki nr 61/2, 62 Obręb: Moryń 1 Jednostka ewid.: Moryń powiat: gryfiński województwo: zachodniopomorskie</p>	<p>GEO – MAX Józef Małkowiak Radosław, ul. Pionierów 9/2 74-520 Cedynia tel. 502-576-128 (jednostka wykonawstwa geodezyjnego)</p>
<p>SKALA: 1:500 Układ współrzędnych: państwowy 2000/15 Poziom odniesienia wysokości: PL-EVRF2007-NH</p>	<p>Wykonano metodą cyfrową – w trybie wektorowym Płyta CD nr Nazwa pliku: Moryń 1.6640.465.2024.dwg</p>
<p>Kierownik robót: Mieczysław Komorowski nr upraw. GUGK 4453</p>	<p>Wykonano w ramach roboty geodezyjnej: ID.6640.465.2024</p>
<p>Mapa do celów projektowych sporządzono przy wykorzystaniu:</p> <ol style="list-style-type: none"> bazy BDOT500, GESUT, EGB, BDOG wyników pomiaru obiektów w abizyjnych bazach, a wskazanych przez projektanta lub inwestora opracowań planistycznych oraz projektów budowlanych i innych dokumentów abizyjnych <p>pozwoleniem na budowę, przechowywane przez organy architektoniczno-budowlane, dotyczące terenu projektowanej inwestycji lub terenów sąsiednich.</p>	<p>zgłoszonej w Starostwie Powiatowym w Gryfinie</p> <p>W zakresie opracowania znajdują się punkty osnowy geodezyjnej:</p> <p>- brak podlegające ochronie na podst. art. 15, art. 48 ust. 1 pkt 3 ustawy Prawo geodezyjne i kartograficzne.</p>
<p>Na mapie do celów projektowych wykazano następujące uzgodnione przez ZUDP i na naradach koordynacyjnych projekty sieci uzbrojenia terenu:</p> <p>- brak</p>	<p>Punkty graniczne spełniają standardy dokładowe (załącznik nr 4 pkt. 5) zawarte w rozporządzeniu MRPIIT z dnia 27 lipca 2021 r. w sprawie ewidencji gruntów i budynków (Dz. U. z 2024 r. poz. 219).</p> <p>Mapa ta nadaje się do projektowania budynków w odległości mniejszej lub równej 4m i innych obiektów budowlanych w odległości mniejszej lub równej 3m od granicy nieruchomości.</p> <p>Granice, numery działek ewidencyjnych, kontury użytków gruntowych i klasyfikacyjnych oraz ich oznaczenie zostały wykazane na mapie do celów projektowych według danych PODGIK w Gryfinie z dnia 14.03.2024 r.</p>
<p>Informacje dodatkowe:</p> <ol style="list-style-type: none"> Zakres pomiaru: ===== Redakcja znaków zgodna z rozporządzeniem MRPIIT z dnia 23 lipca 2021 r. (Dz.U.2021 poz. 1385) z dnia 23 lipca 2021 r. (Dz.U.2021 poz. 1374) Mapa do celów projektowych jest sporządzona zgodnie z przepisami rozporządzenia MR z dnia 18.08.2020 r. (Dz.U.2022 poz. 1670) i nadaje się do celów projektowych Wszystkie trwałe obiekty budowlane podlegają wytyczeniu przez jednostkę wykonawstwa geodezyjnego Nie wyklucza się istnienia w terenie różnic uzbrojenia, a którym brak było informacji branżowych i nie zostały odnalezione w trakcie pomiaru uzupełniającego. 	<p>W zakresie wiatru nie badano KW nieruchomości pod kątem obciążenia słońcem i gruntów.</p> <p>Rejestracja:</p>
<p>Uzbrojenie opracowano na podstawie:</p> <ol style="list-style-type: none"> Pośredniego ustalenia przebiegu aparatury elektromagnetycznej – z literą A. Bezpośrednich pomiarów powykonawczych – bez litery. <p>W związku z tym w części 1 nie gwarantujemy kompletności, a dokładność pomiarów uzbrojenia na mapie może być niższa od dokładności kartometrycznej mapy.</p>	
<p>Aktualność mapy do celów projektowych na dzień:</p> <p>14.03.2024 r.</p>	<p>Józef Małkowiak Kierownik jednostki wykonawstwa geodezyjnego:</p>

Plan sytuacyjny zewnętrznej instalacji gazowej
dz nr : 62, 61/2, obr. 1 m. Moryń
skala 1 : 500

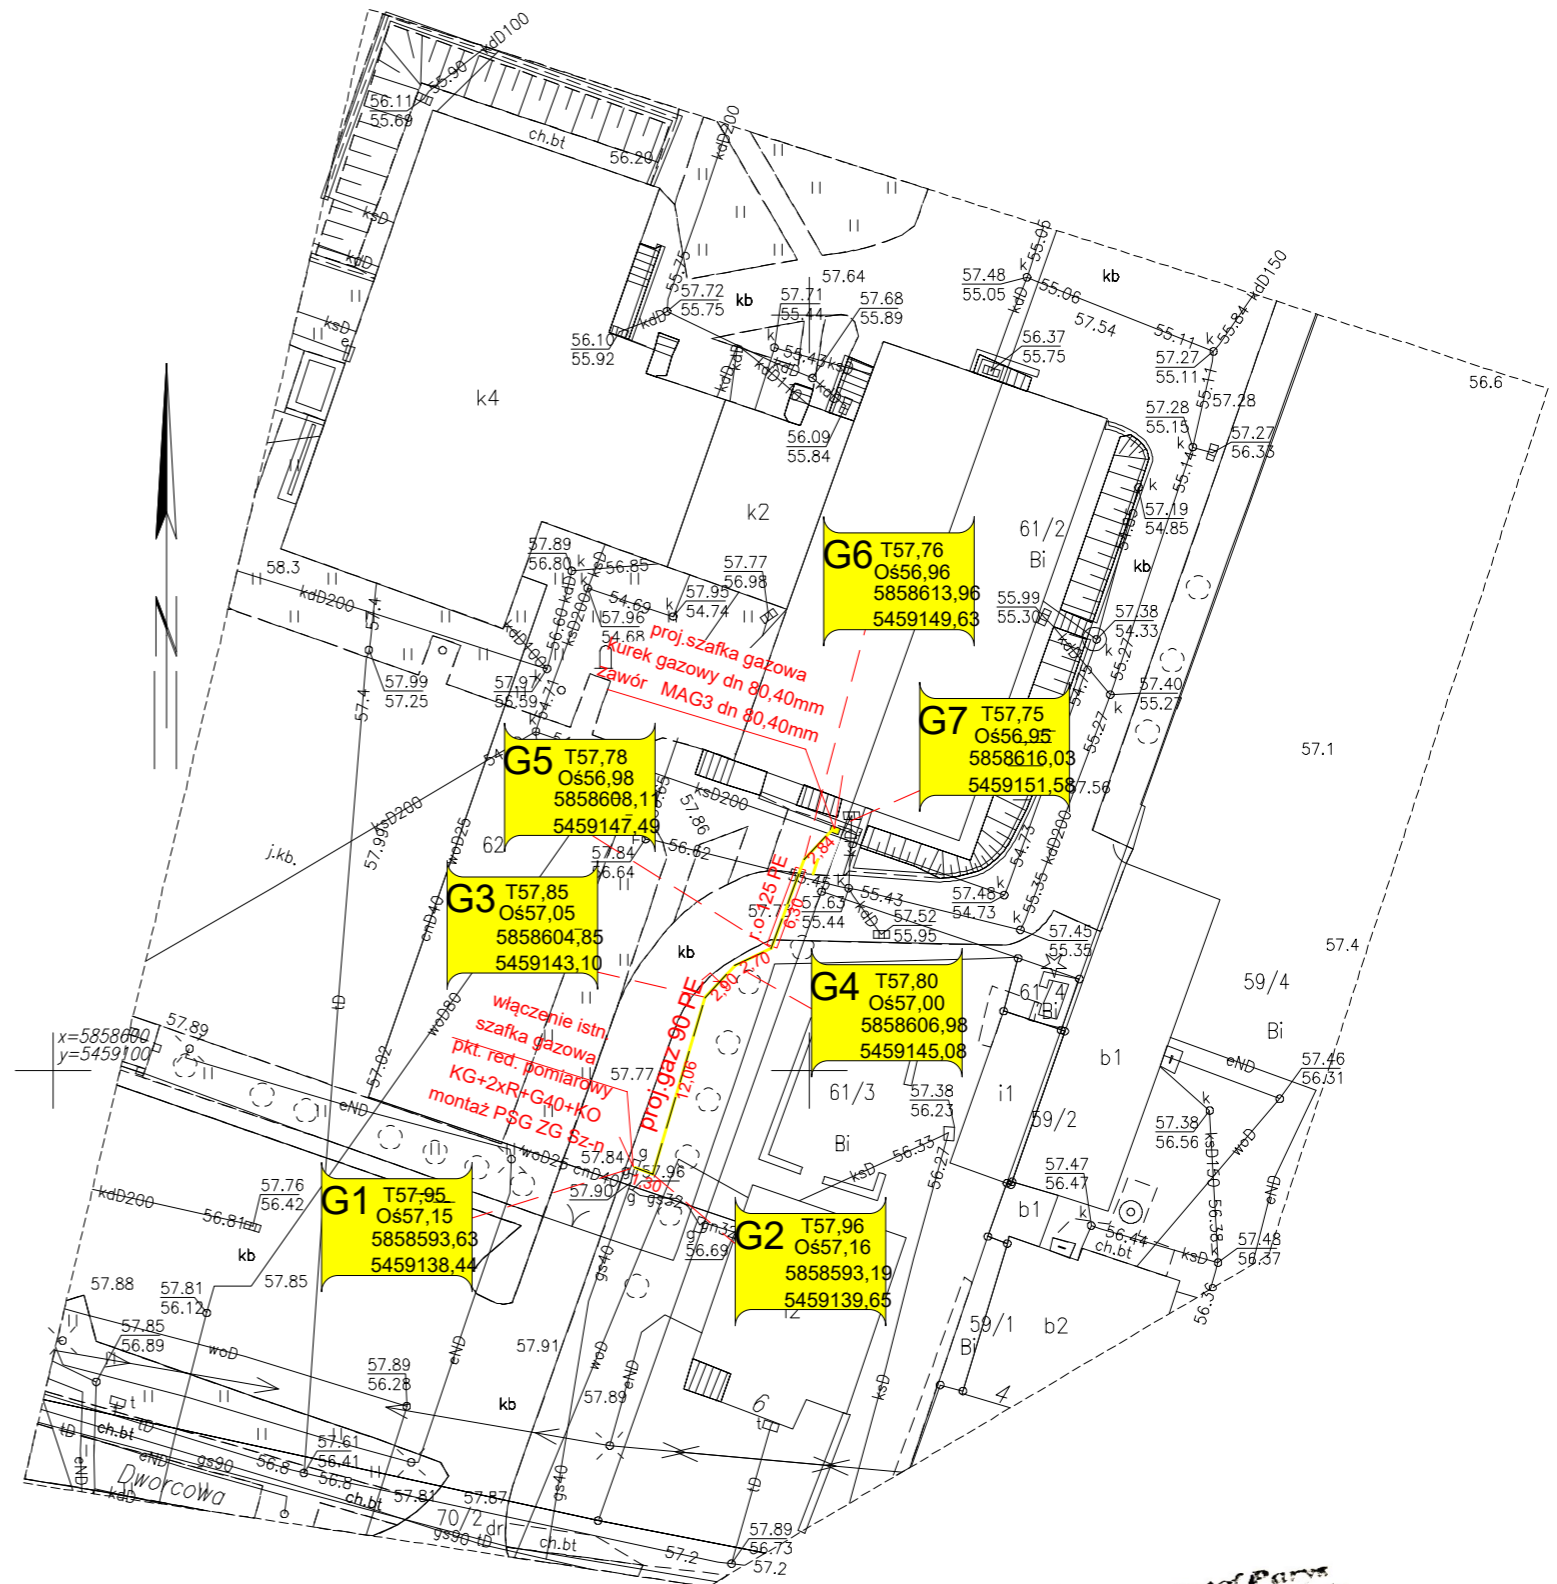

mgr inż. Krzysztof Parys
Upr. bud. do projektowania i wykonywania
w zakresie instalacji gazowych
Nr upraw. GUGK 543/S/194

WZBUDOWANIE I INSTALACJA SIECI I INSTALACJA SIECI INSTALACJI
mgr inż. Krzysztof Parys
74-500 Chojna, ul. Poina 7/3
NIP 838-104-65-15