

Nazwa organu prowadzącego państwowy zasób geodezyjny i kartograficzny	STAROSTA NYSKI
Identyfikator ewidencyjny materiału zasobu	PL.PZGK.75, PL.PZGK.4614, PL.PZGK.4615, PL.PZGK.4616
Nazwa materiału zasobu	Mapa zasadnicza
Data wykonania kopii materiału zasobu	01. 03. 2023
Imię, nazwisko i podpis osoby reprezentującej organ	Z up. STAROSTY

mgr Joanna Bosak
INSPEKTOR
w Wydziale Geodezji i Kartografii

Niniejsza mapa nie służy
do celów projektowych

Województwo: opolskie


Powiat: nyski

Jednostka ewidencyjna: Glucholazy - obszar wiejski

Obręb ewidencyjny: CHARBIELIN

Mapa zasadnicza

Skala 1:500

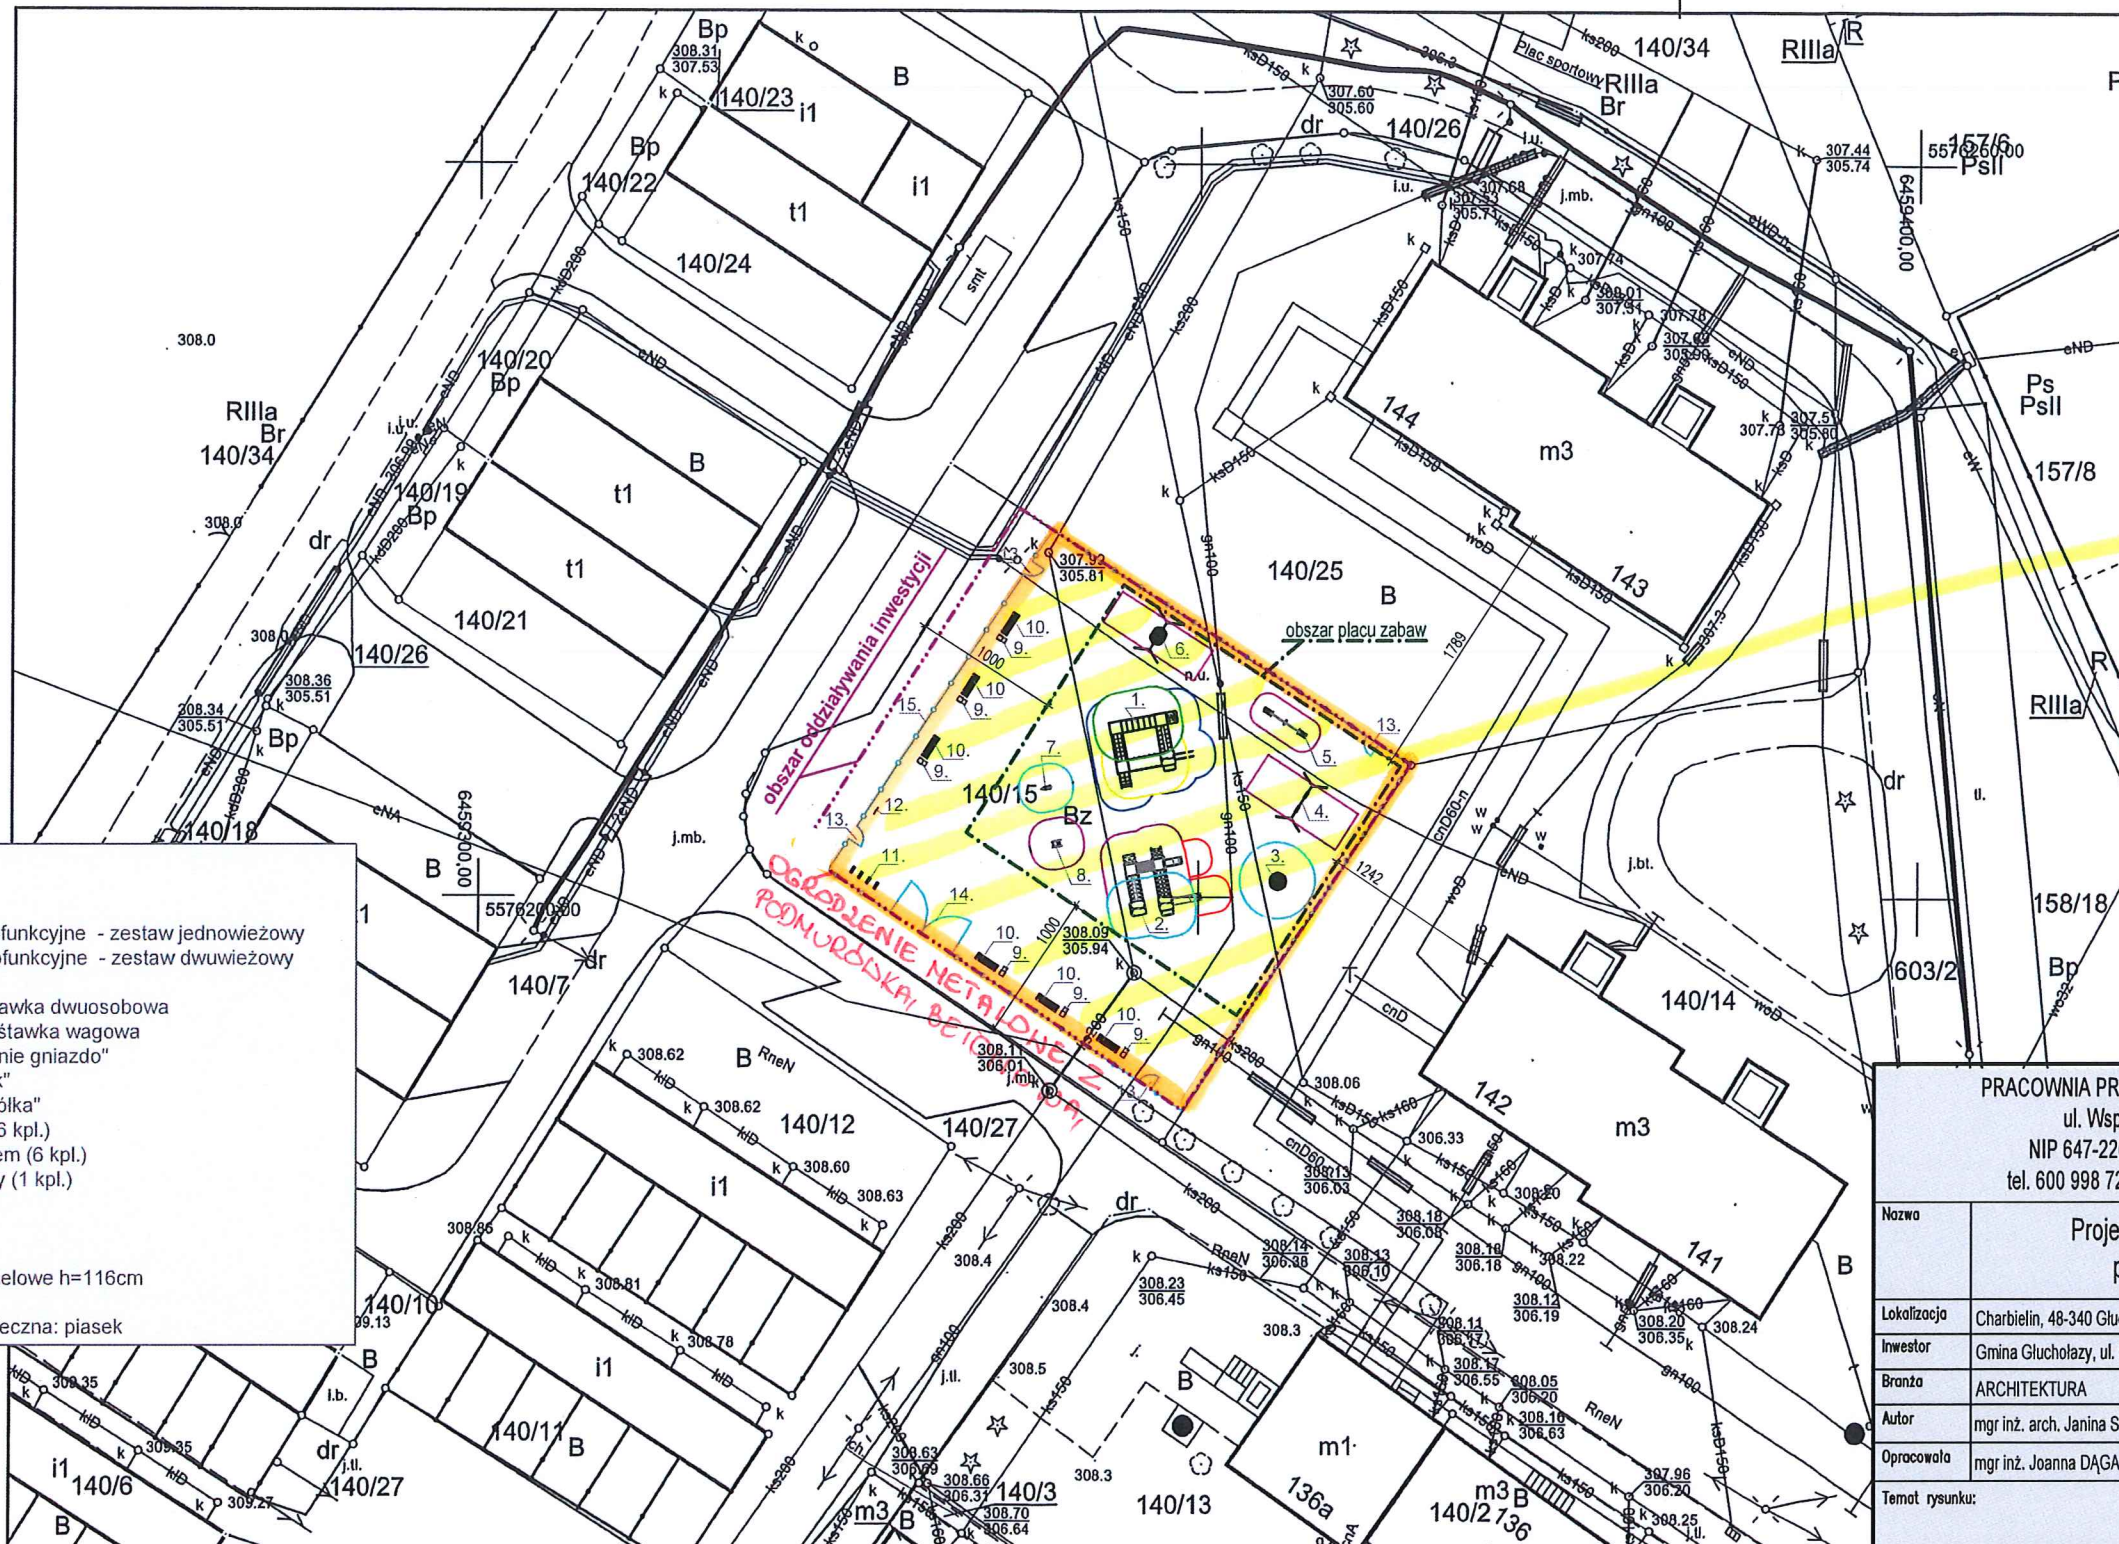

NAWIERZCHNIA
BEZPIECZNA Z PIASKU
O POW. 823 m² i GR. 300 mm

LEGENDA:

1. Urządzenie wielofunkcyjne - zestaw jednowieżowy
2. Urządzenie wielofunkcyjne - zestaw dwuwieżowy
3. Karuzela
4. Wahadłowa huśtawka dwuosobowa
5. Dwuosobowa huśtawka wagowa
6. Huśtawka "bocianie gniazdo"
7. Bujaczek "Piesek"
8. Bujaczek "Pszczółka"
9. Kosz na śmieci (6 kpl.)
10. Ławka z oparciem (6 kpl.)
11. Stojak rowerowy (1 kpl.)
12. Ragulamin
13. Furtka
14. Brama
15. Ogrodzenie panelowe h=116cm

Nawierzchnia bezpieczna: piasek

PRACOWNIA PROJEKTOWA STREFA Joanna Dąga ul. Wspólna 4, 44-280 Rydułtowy NIP 647-220-27-19, REGON 240865607 tel. 600 998 729, e-mail: pp.strefa@gmail.com			
Nazwa	Projekt zagospodarowania terenu - plac zabaw w Charbielinie		
Lokalizacja	Charbielin, 48-340 Glucholazy, dz. nr 140/15		
Inwestor	Gmina Glucholazy, ul. Rynek 15, 48-340 Glucholazy		
Branża	ARCHITEKTURA		
Autor	mgr inż. arch. Janina STULA	nr uprawnień 47/06/SLOK/II	podpis
Opracowała	mgr inż. Joanna DĄGA		podpis
Temat rysunku:	ZAGOSPODAROWANIE TERENU	skala 1:500	nr rysunku Z-1
		data KWIECIEŃ 2023	