


# PROJEKT ZAGOSPODAROWANIA TERENU

# Skala 1:500

Dz. nr 1816/2 obr. 121610\_4.0001 Tuchów jedn ewid. 161410\_4 Tuchów - miasto

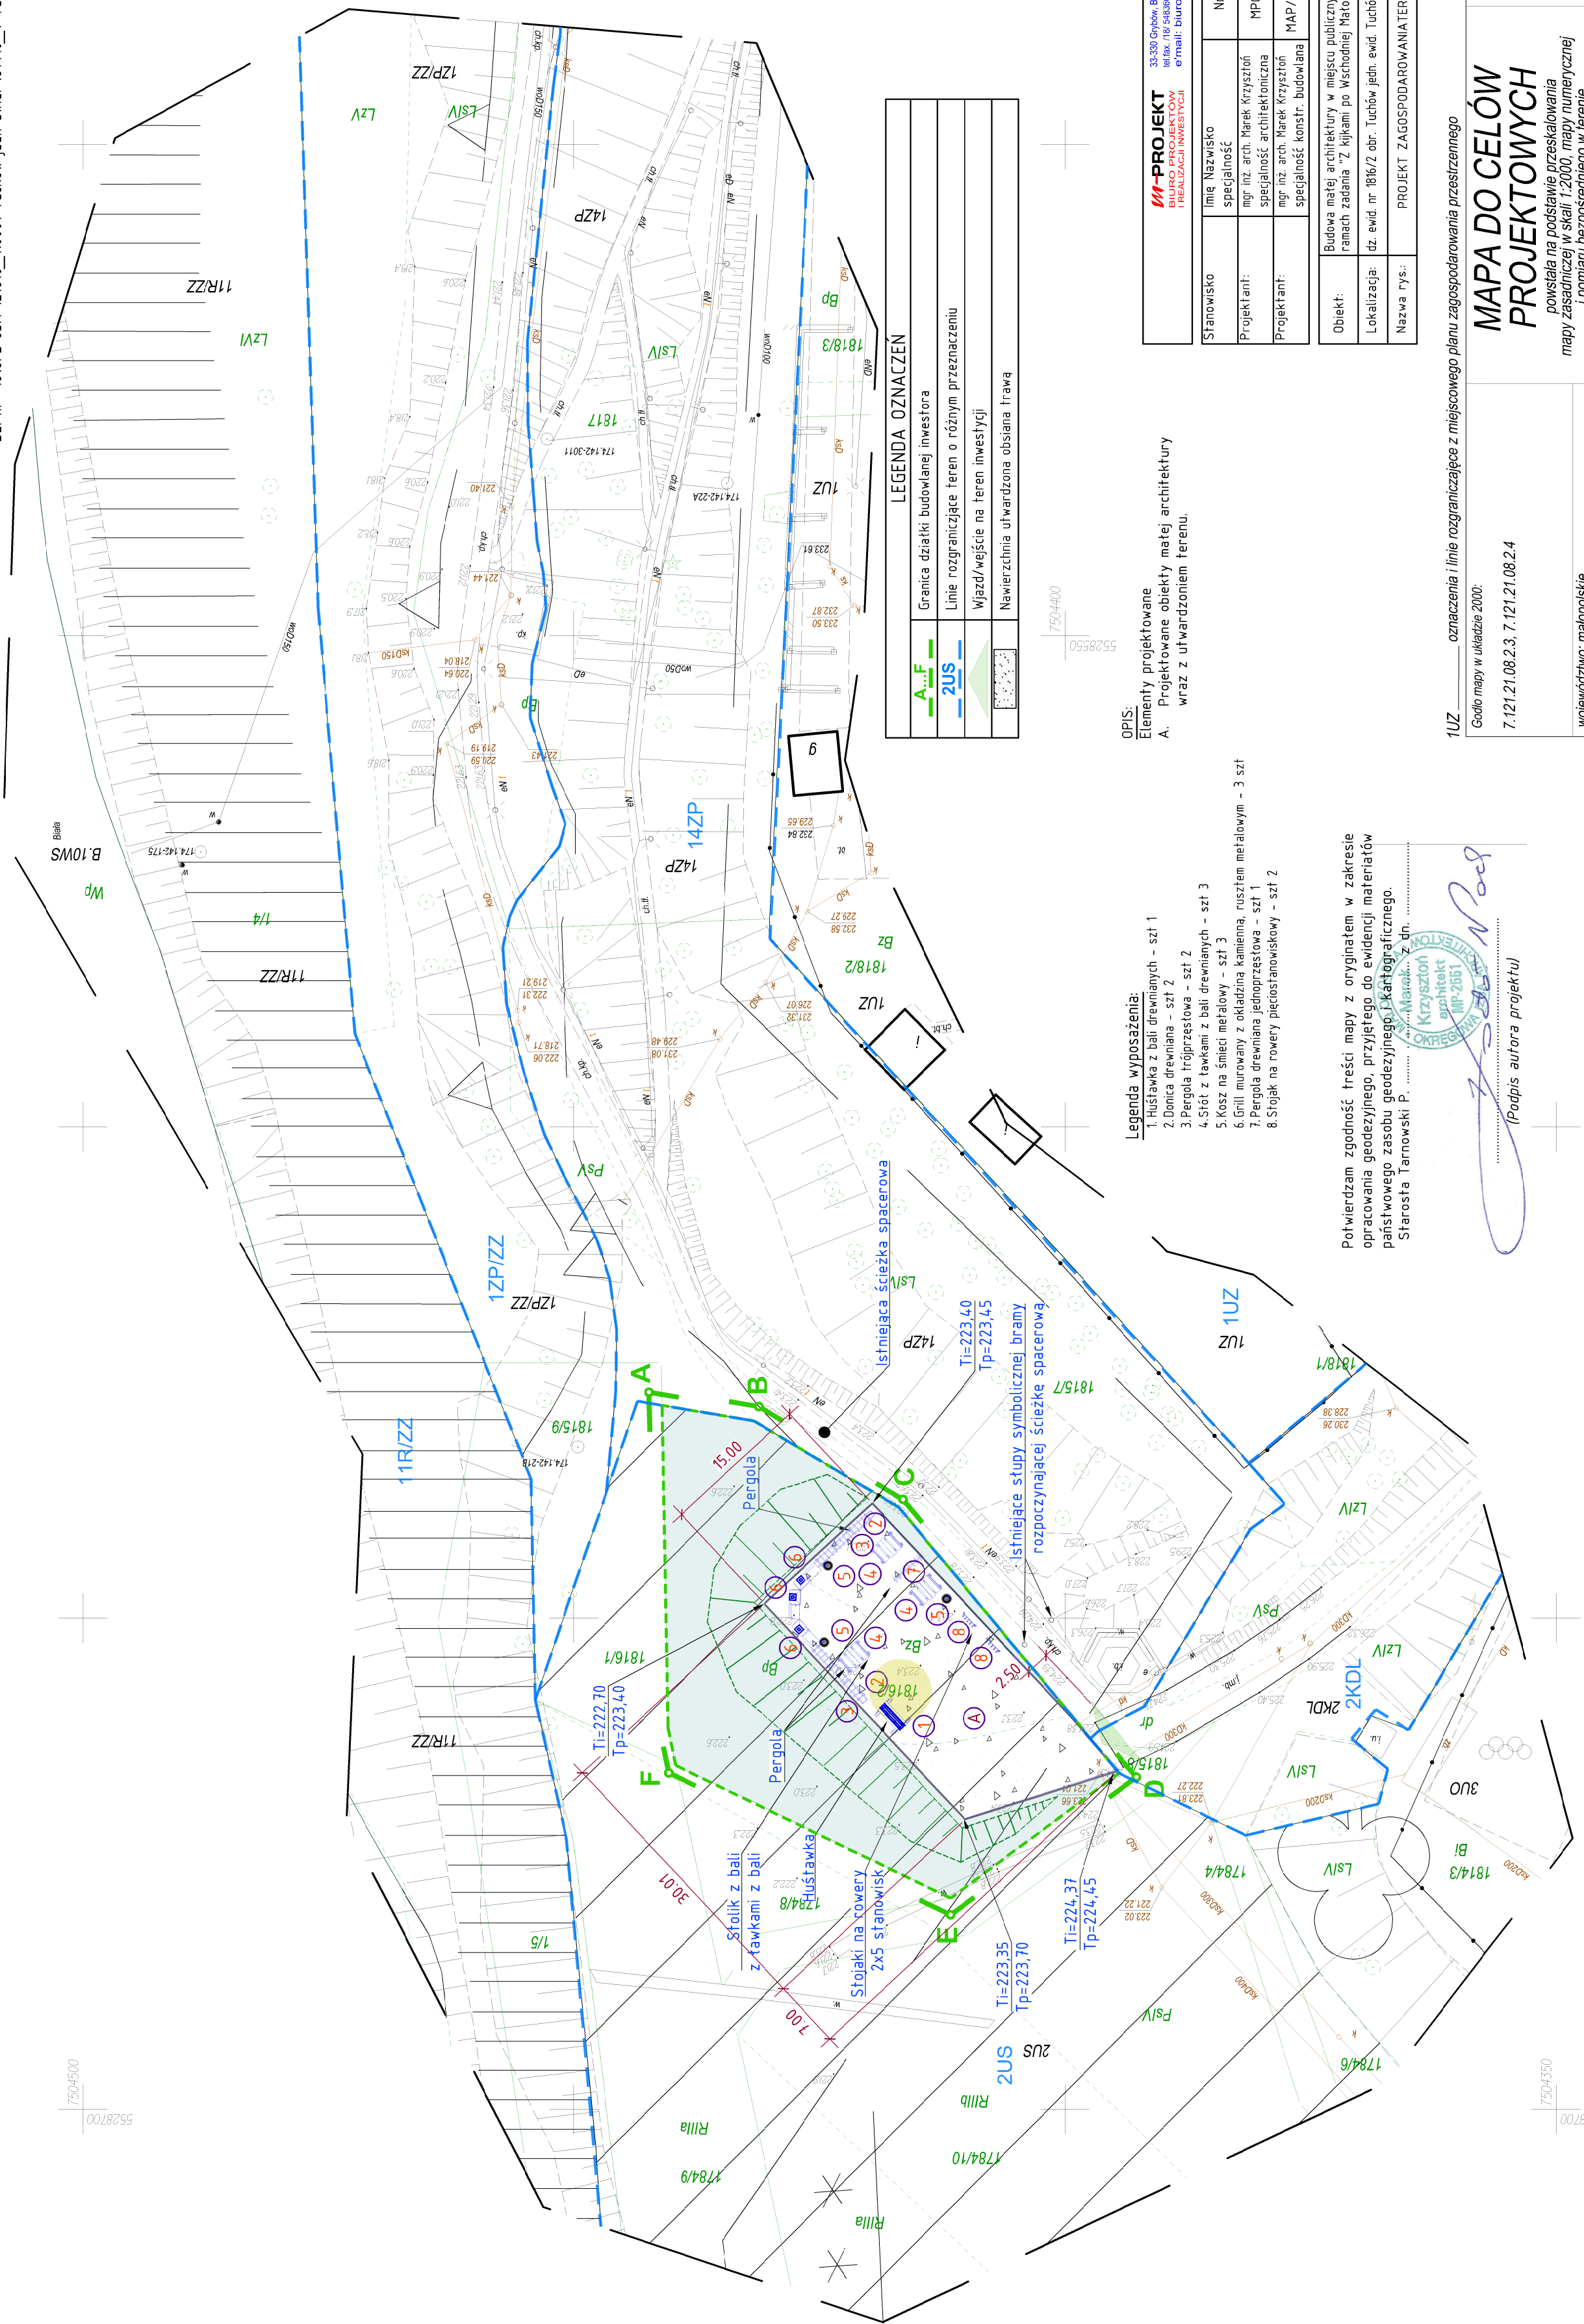



Legenda wyposażenia:

1. Huśtawka z bali drewnianych – szt 1
2. Donica drewniana – szt 2
3. Pergola trójkąstowa – szt 2
4. Stół z ławkami z bali drewnianych – szt 3
5. Kosz na śmieci metalowy – szt 3
6. Grill murałowy z okładziną kamienną, rusztem
7. Pergola drewniana jednoprzostkowa – szt 1
8. Stojak na rowery pięcioprzostkowy – szt 2

OPIS:

- Elementy projektowane
- A. Projektowane obiekty masej architektury wraz z utwardzonym terenem.

 <b>M-PROJEKT</b> BUDOWLANOŚĆ I PROJEKTOWANIE REALIZACJI INWESTYCJI 33-300 Grybów, Bielska Nizna bud. SZPIU tel/fax: 719 548566, kom: 898-533-078 e-mail: biuro@mprojekt.eu	Stanowisko	Imię i Nazwisko	Nr uprawnień	Podpis
	Projektant:	mgr inż. arch. Marek Krzyżtofił specjalność: architektura i technologia	MPDIA/065/2019	
	Projektant:	mgr inż. arch. Marek Krzyżtofił specjalność: konstr. budowlana	MAP/0029/PADOK/04	

Objekt:	Budowa małej architektury w miejscu publicznym w ramach zadania "Z Kijkami po Wschodniej Napolisce"	Stadium: Projekt Budowlany
Lokalizacja:	tzs ewid nr 1816/2 obr. Turbów jedn. ewid. Turów - miasto	Data: 06.2020 r.
Nazwa rys.:	PROJEKT ZAGOSPODAROWANIA TERENU	Skala 1:500 1

Potwierdzam zgodność treści mapy z oryginałem w zakresie opracowania geodezyjnego, przyjętego do ewidencji materiałów państwowego zasobu geodezyjnego i kartograficznego.

..... z dn. ....

1UZ\_\_\_\_\_oznaczenia i linie rozgraniczające z miejscowego planu zagospodarowania przestrzennego

Godło mapy w układzie 2000:

7.121.21.08.2.3 7.121.21.08.2.4

# MAPA DO CELÓW PROJEKTOWYCH

powstała na podstawie przeskalowania mapy zasadniczej w skali 1:2000, mapy numerycznej i pomiaru bezpośredniego w terenie

Układ 2000 Kronsztadt 60

SKALA: 1:500

zowano w terenie wg stanu  
z dnia 09.06.2020

województwo: małopolskie

powiat: tarnowski

mięscowosc: Tuchów

jednostka ewidencyjna: 121610\_4, Tuchów - miasto  
obręb: 121610\_4.0001, Tuchów

nr działki: 1816/2  
ID: 6640.2632.2020

Charakter planowanej inwestycji nie wpłynie na sposób zagospodarowania gruntów objętych mapą do celów projektowych. Mapę sporządzono bez ustalania obciążeń gruntowych. Uwaga! Nie wyklucza się istnienia w terenie innych, nie wykazanych na niniejszej mapie urządzeń podziemnych, które nie były zolanszane do inwentaryzacji.