


RZUT PARTERU  
INWENTARYZACJA  
SKALA 1:50

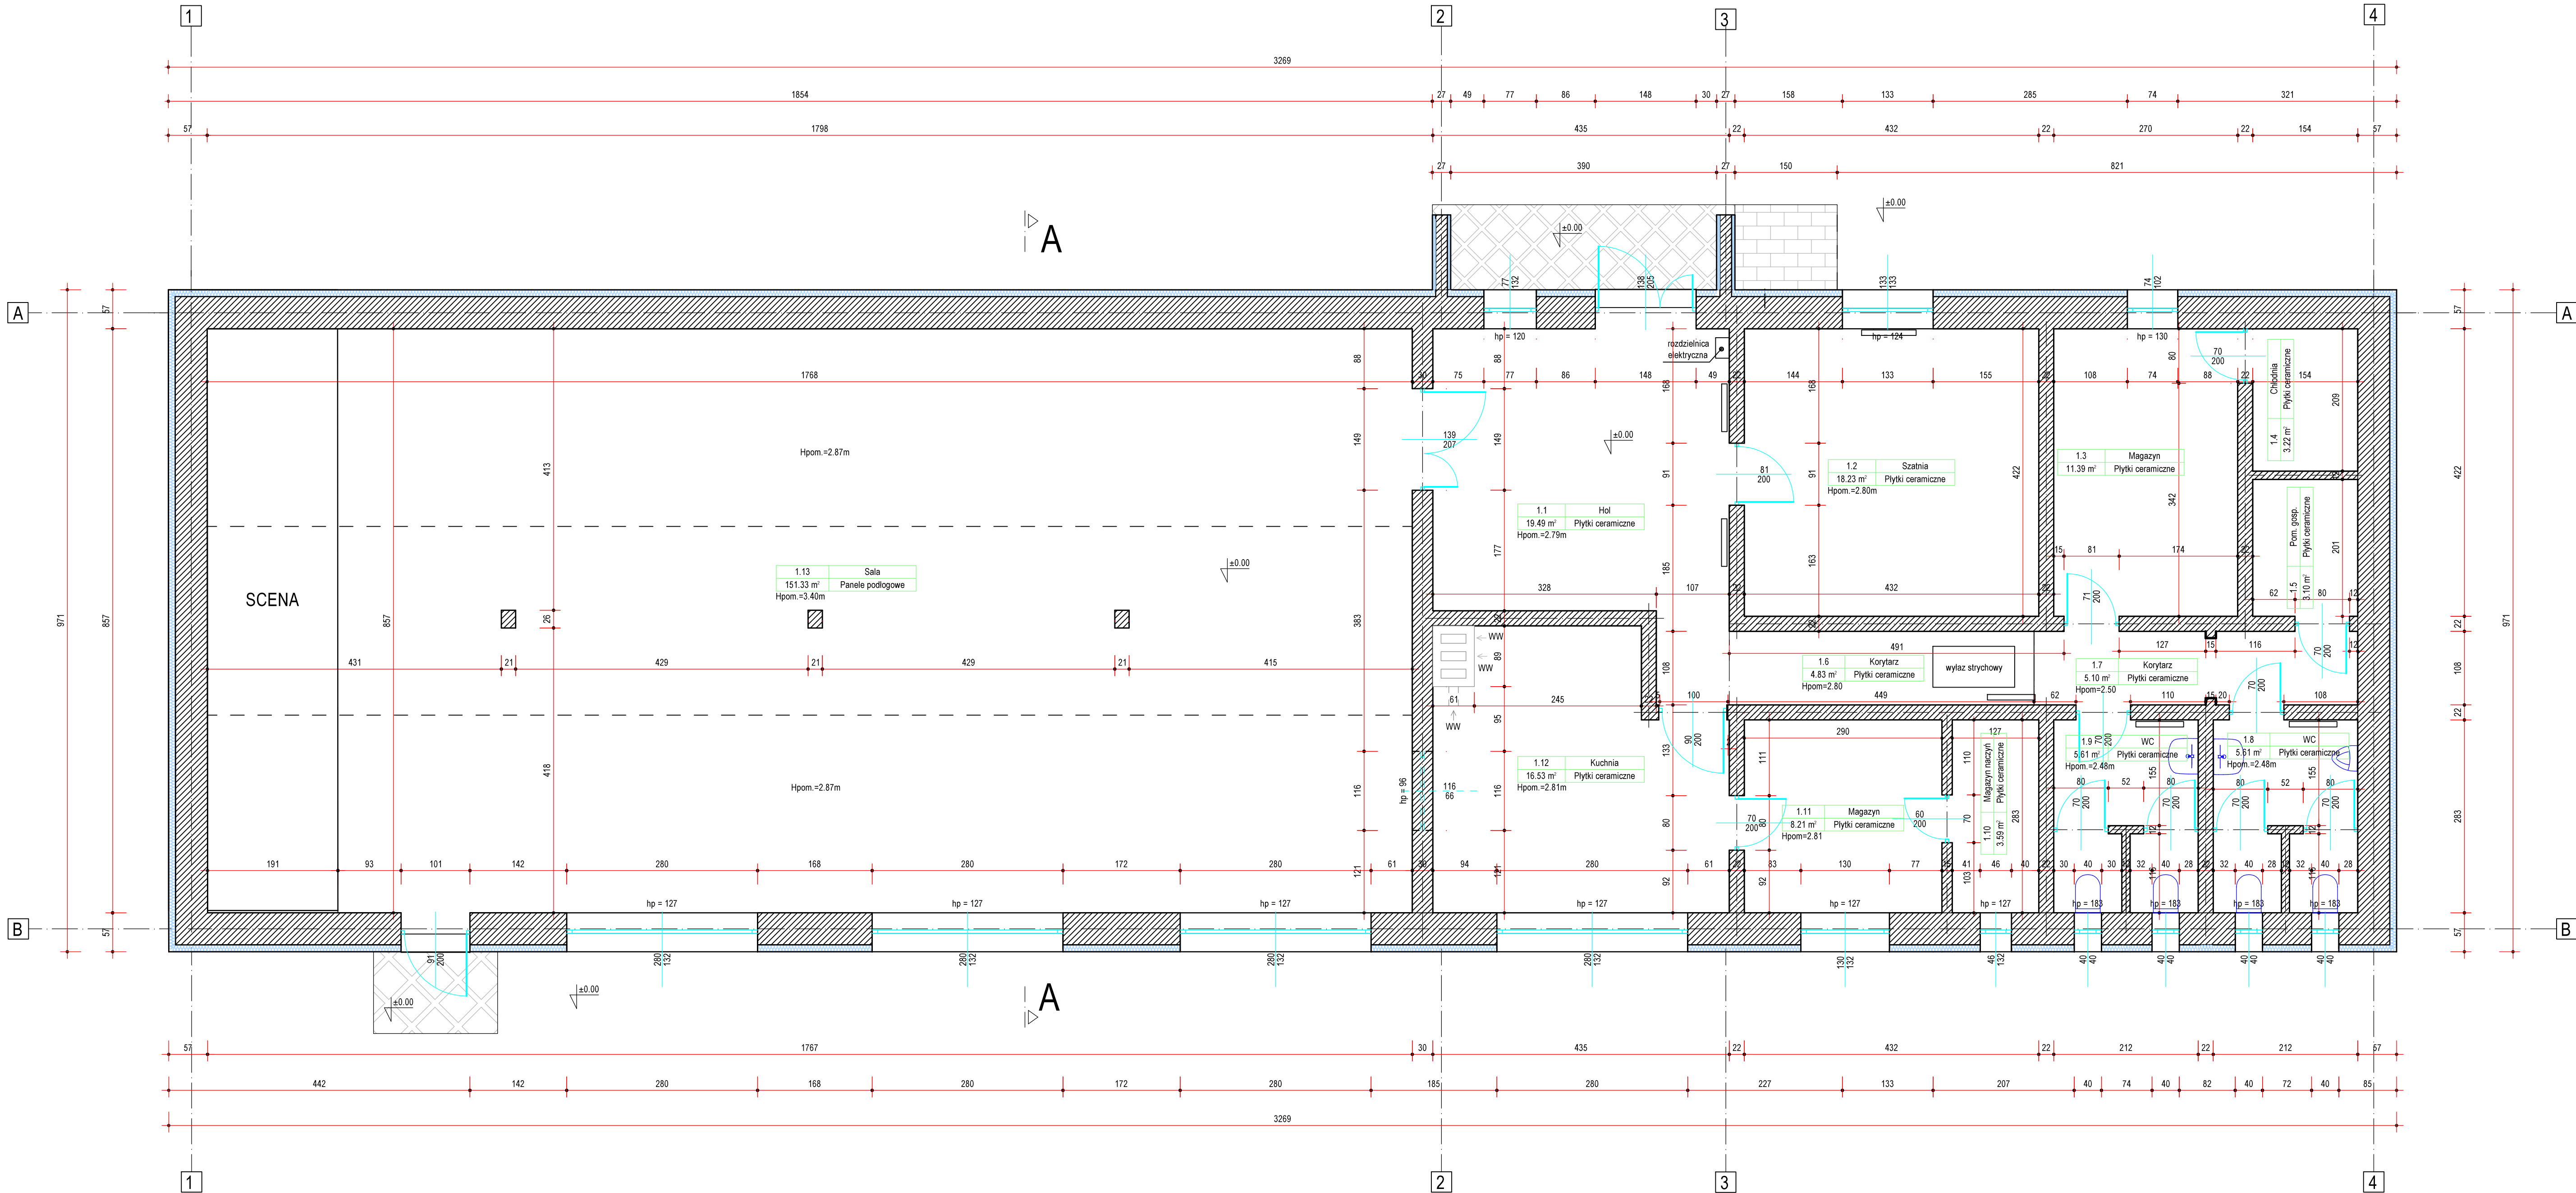

Wykaz pomieszczeń: Parter

Nr	Nazwa pomieszczenia	Pow. użytkowa
		256.24 m <sup>2</sup>
1.1	Hol	19.49 m <sup>2</sup>
1.2	Szatnia	18.23 m <sup>2</sup>
1.3	Magazyn	11.39 m <sup>2</sup>
1.4	Chłdnia	3.22 m <sup>2</sup>
1.5	Pom. gosp.	3.10 m <sup>2</sup>
1.6	Korytarz	4.83 m <sup>2</sup>
1.7	Korytarz	5.10 m <sup>2</sup>
1.8	WC	5.61 m <sup>2</sup>
1.9	WC	5.61 m <sup>2</sup>
1.10	Magazyn naczyń	3.59 m <sup>2</sup>
1.11	Magazyn	8.21 m <sup>2</sup>
1.12	Kuchnia	16.53 m <sup>2</sup>
1.13	Sala	151.33 m <sup>2</sup>
Razem		256.24 m <sup>2</sup>

OZNACZENIA PRZEWODÓW KOMINOWYCH:  
WW - wentylacja wywiewna grawitacyjna

OBIEKT:	ŚWIETLICA WIEJSKA W DOMACHOWIE		
INWESTOR:	Gmina Krobia ul. Rynek 1, 63-840 Krobia		
LOKALIZACJA:	63-840 Krobia, obręb Domachowo działka numer: 90/1		
STADIUM:	projekt wykonawczy		
BRANŻA:	konstrukcja		
TEMAT RYSUNKU:	RZUT PARTERU - INWENTARYZACJA		
ZESPÓŁ PROJEKTOWY:			
KONSTRUKCJA projektant:	mgr inż. Andrzej Olejnik uprawnienia nr WKP/0325/PWOK/16	Podpis:	
SKALA 1:50	DATA: 25.04.2024		NR RYS. K-01
<u>JEDNOSTKA PROJEKTOWA:</u>			
<div><div><b>palladio</b> BIURO INŻYNIERSTWA I PROJEKTOWANIA</div></div>			
PALLADIO Andrzej Olejnik ul. Poznańska 38, 63-840 Krobia, tel. 601 713 716, e-mail: andrzej@palladio.com.pl			
<a href="http://www.palladio.com.pl">www.palladio.com.pl</a>			