


PRZEKRÓJ A-A
SKALA 1:50

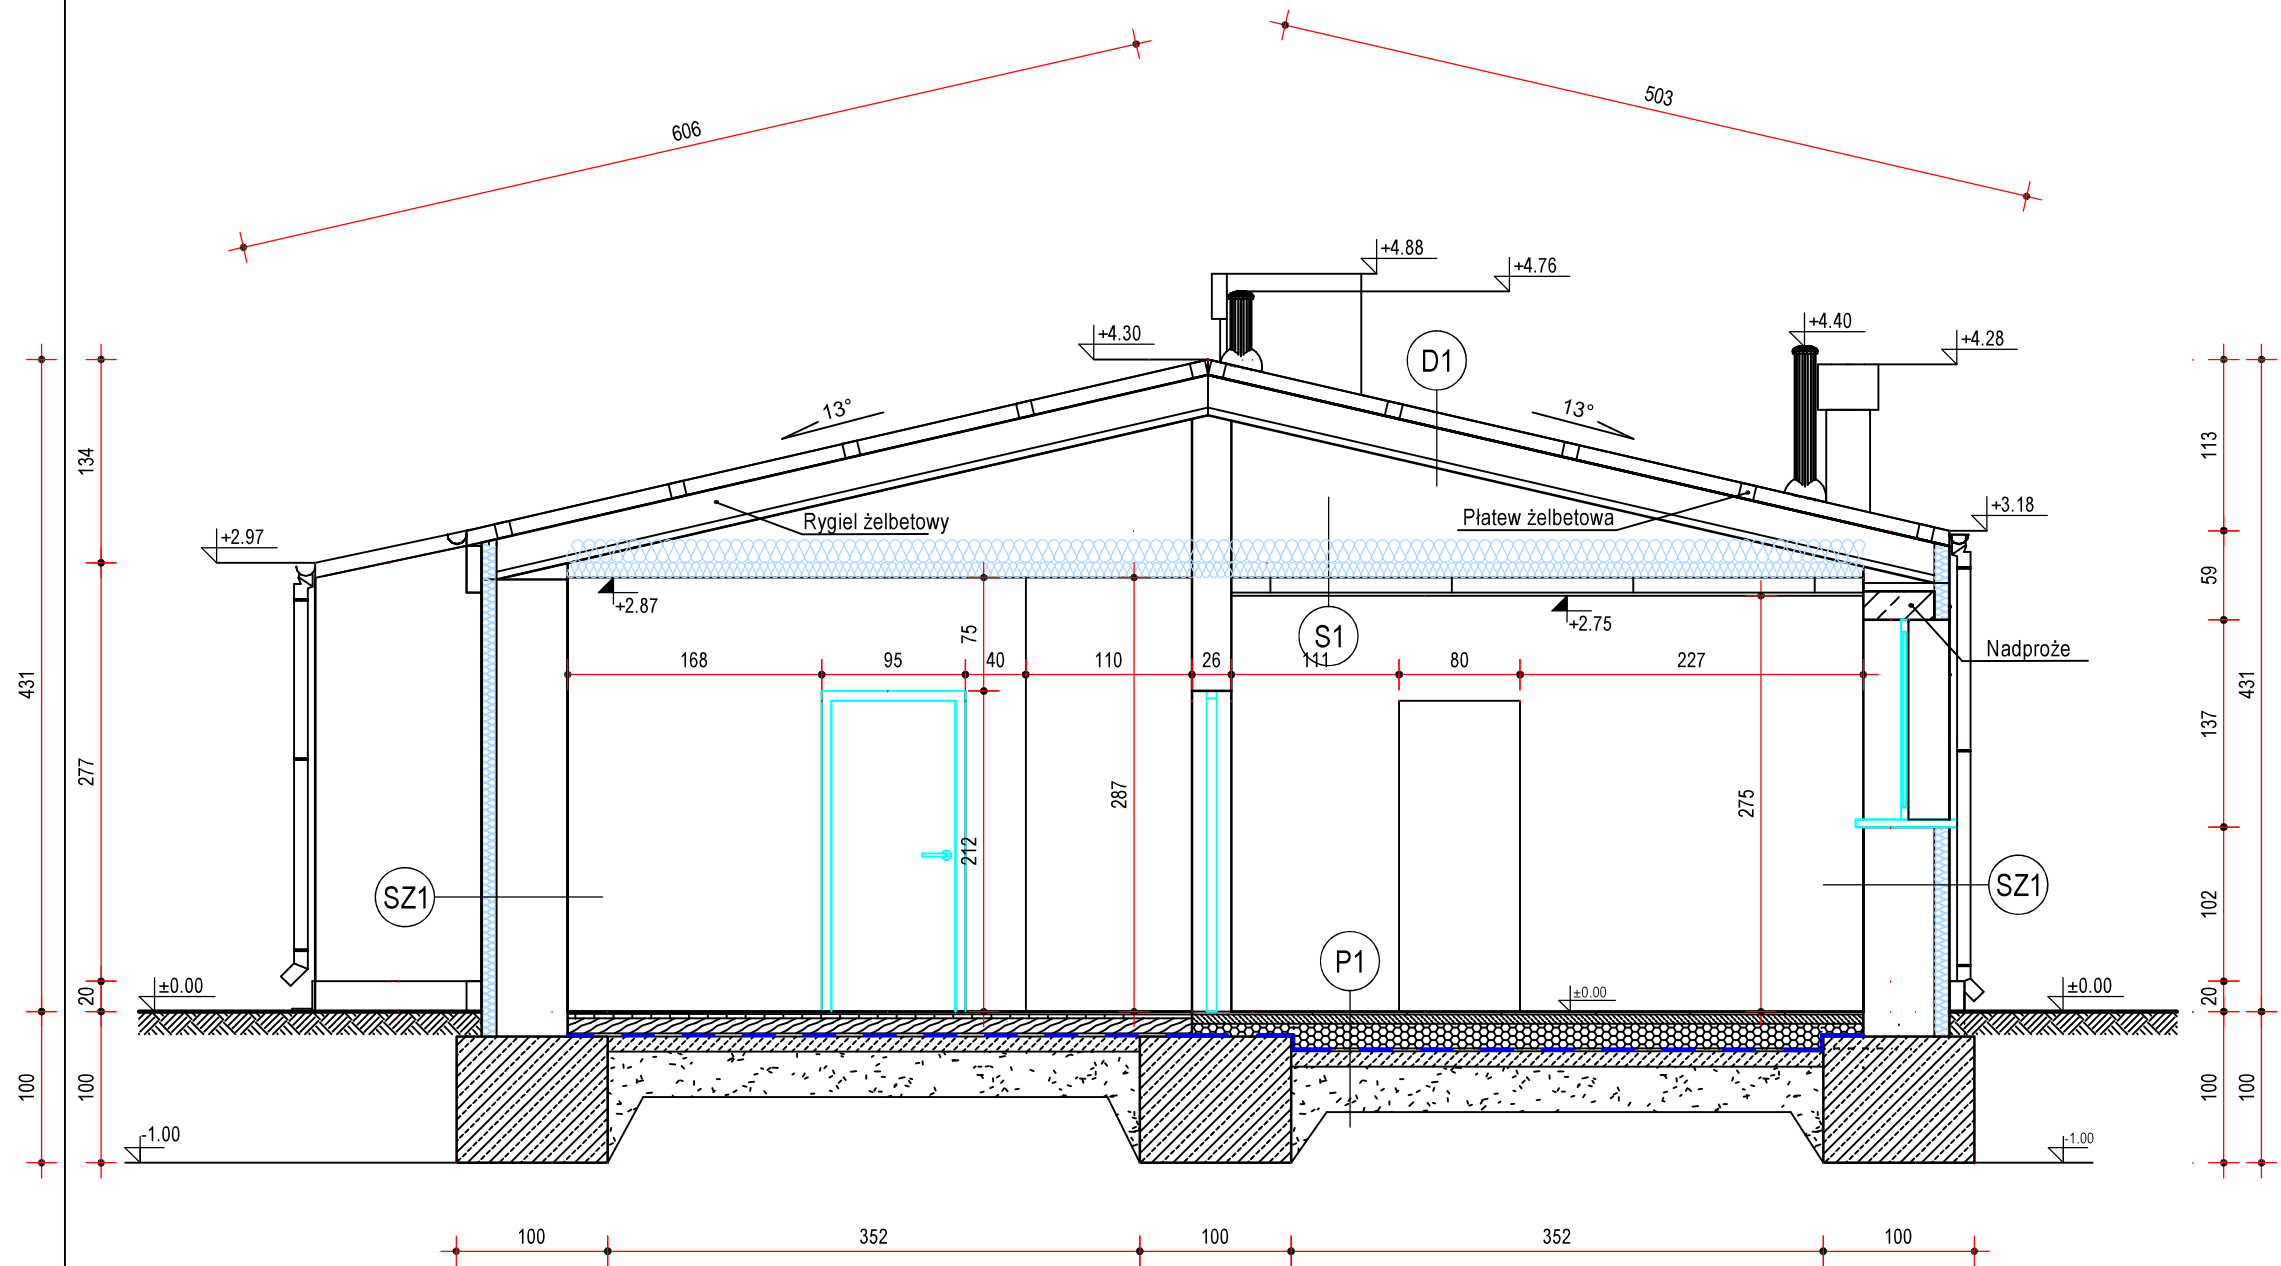

OBJAŚNIENIA:

SZ1 Ściana zewnętrzna

Tynk cienkowarstw. silikonowy np. TYTAN EOS
Płyta styropianowa EPS 70-040 FASADA 10.0 cm
Pustaki żużłobetonowe na zaprawie cem.-wap. gr. 47.0 cm
Tynk cem.-wap.

P1 Podłoga na gruncie


Płytki ceramiczne/gres 2.0cm
Jastrych ze zbrojeniem rozproszonym poliprop. 6.0 cm
Termoizolacja EPS 100 038 16.0 cm
Folia budowlana x2 0.4 cm
Podkład z betonu 10.0 cm
Piasek (zagęszczony warstwowo) 30.0 cm

S1 Sufit podwieszany

Rygiel żelbetowy
Wełna mineralna np. ROCKWOOL SUPERROCK gr. 15.0 cm (pomiędzy pasem dolnym)
Wełna mineralna np. ROCKWOOL SUPERROCK gr. 10.0 cm
Folia paroizolacyjna
Sufit istniejący płytowy
Sufit kasetonowy na ruszcie systemowym

D1 Dach

Pokrycie dachowe - blacha falista ocynkowana
Łaty drewniane na płatwiach żelbetowych 6x10 cm
Płatew żelbetowa 10-20x10 cm
Rygiel żelbetowy 5-16x26 cm
Termoizolacja, sufit podwieszany S1

OBIEKT:	REMONT ŚWIELICY WIEJSKIEJ W DOMACHOWIE		
INWESTOR:	Gmina Krobia ul. Rynek 1, 63-840 Krobia		
LOKALIZACJA:	63-840 Krobia, obręb Domachowo działka numer: 90/1		
STADIUM:	projekt wykonawczy		
BRANŻA:	konstrukcja		
TEMAT RYSUNKU:	PRZEKRÓJ A-A		
ZESPÓŁ PROJEKTOWY:			
KONSTRUKCJA projektant:	mgr inż. Andrzej Olejnik uprawnienia nr WKP/0325/PWOK/16		Podpis:
SKALA 1:50	DATA: 25.04.2024		NR RYS. K-04
JEDNOSTKA PROJEKTOWA:			
PALLADIO Andrzej Olejnik ul. Poznańska 38, 63-840 Krobia, tel. 601 713 716, e-mail: andrzej@palladio.com.pl		 palladio OBSŁUGA INWESTYCJI BUDOWLANYCH	
www.palladio.com.pl			