


SZKIC ORIENTACYJNY 1:20000

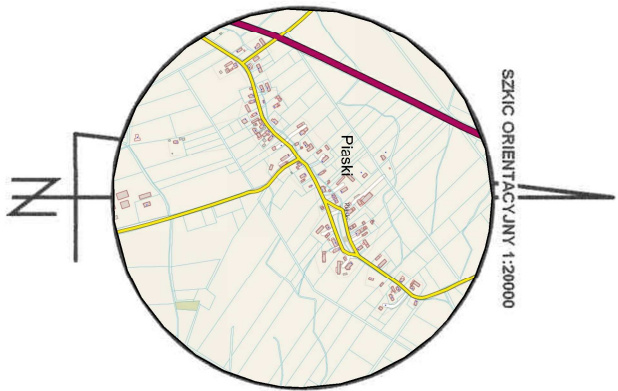

## MAPA DO CELÓW PROJEKTOWYCH

Skala 1:500

Powiat: zielonogórski  
Jednostka ewidencyjna: 080907\_2, Świdnica  
Obręb: 080907\_2.0007, Piaseki  
Działka: 134  
Id. zgłoszenia: GG-1.6640.2421.2020

- Aktualizacja mapy wykonana we wrześniu 2020r przez geodetę Piotra Marciniaka nr upr. 12209 zakres 1, 2.
- Niniejszą mapę opracowano na podstawie mapy syt-wys. w skali 1:500 sekcja 5.165.24.16.2.1 oraz pomiaru uzupełniającego.
- Układ współrzędnych 2000. Poziom odniesienia Kronsztad 86.
- Nie wyklucza się istnienia w terenie innych, nie wykazanych na niniejszej mapie urządzeń podziemnych, które nie były zgłoszone do inwentaryzacji.
- Mapa została wykonana bez ustalenia obciążeń dotyczących służebności gruntowych. Granice działek zostały naniesione z mapy ewidencyjnej.
- Zakres aktualizacji zaznaczono linią przerywaną.

Zielona Góra, dn. 18.09.2020

Wykonat:

USŁUGI GEODEZYJNO-KARTOGRAFICZNE  
PIOMAR Piotr Marciniak  
65-167 Zielona Góra, ul. Zagłoby 10/3  
piomar.geo@interia.pl tel. 605 543 953  
NIP 973-017-33-67, Regon 970595210

GEODETA UPRAWNIOWY  
Piotr Marciniak  
nr upr. 12209

MAPA UZUPEŁNIŁO O SIĘĆ EN  
05.01.2021

GEODETA UPRAWNIOWY

Piotr Marciniak  
nr upr. 12209

POTWIERDZAM ZGODNOŚĆ KOPII Z ORYGINAŁEM

20.12.2022 r.

aktualizacja mapy wykonana we wrześniu 2020r przez geodetę Piotra Marciniaka nr upr. 12209 zakres 1, 2. Niniejszą mapę opracowano na podstawie mapy syt-wys. w skali 1:500 sekcja 5.165.24.16.2.1 oraz pomiaru uzupełniającego. Układ współrzędnych 2000. Poziom odniesienia Kronsztad 86. Nie wyklucza się istnienia w terenie innych, nie wykazanych na niniejszej mapie urządzeń podziemnych, które nie były zgłoszone do inwentaryzacji. Mapa została wykonana bez ustalenia obciążeń dotyczących służebności gruntowych. Granice działek zostały naniesione z mapy ewidencyjnej. Zakres aktualizacji zaznaczono linią przerywaną.

USŁUGI GEODEZYJNO-KARTOGRAFICZNE  
PIOMAR Piotr Marciniak  
65-167 Zielona Góra, ul. Zagłoby 10/3  
piomar.geo@interia.pl tel. 605 543 953  
NIP 973-017-33-67, Regon 970595210

GEODETA UPRAWNIOWY  
Piotr Marciniak  
nr upr. 12209

POTWIERDZAM ZGODNOŚĆ KOPII Z ORYGINAŁEM

20.12.2022 r.

- LEGENDA:**
- linia rozgraniczająca teren inwestycji budowy pięci
  - granicę obszaru opracowania
  - granicę działek
  - numer działki objętej inwestycją
  - proj. obrzeże betonowe o wym. 8x30x100cm ciągu pieszego
  - proj. obrzeże betonowy najazdowy o wym. 15x22x100cm
  - proj. krawężnik bitumiczny
  - proj. krawężnik betonowy najazdowy o wym. 15x22x100cm
  - oś jezdni drogi gminnej
  - proj. rzędne wysokościowe
  - tereny zieleni niskiej
  - linia elektroenergetyczne
  - linia wodociągowa
  - istn. sieć kan. sanitarniej
  - istn. sieć elektroenergetyczna napowietrzna
  - istn. sieć telekomunikacyjna napowietrzna
  - proj. utworzenie ciągu pieszego z kostki bet.gr.8cm
  - proj. nawierzchnia pięci autobusowej z masy bitumicznej
  - pobocze z tłucznia kamiennego szer.0,75m
  - istniejąca wiala przystankowa
  - remont zjazdu drogi wewnętrznej - nakładka bitumiczna na płyty betonowe
  - przebudowa drogi gminnej - odwrócenie jezdni drogi do szer.5,0m
  - przebudowa drogi gminnej - nakładka bitumiczna

Nazwa firmy:	PROJEKT BOGUMILA WOJCIECHOWSKA		
Inwestycja:	BUDOWA PIĘTLI AUTOBUSOWEJ		
Adres:	WRAZ Z PRZEBUDOWĄ DRÓGI GMINNEJ W PIASKACH		
Investor:	Gmina Świdnica	Branża: Architektoniczna	
Projektant:	mgr inż. Krzysztof Świątek	Podpis:	
upr. bud. 24/2002/Gw	konstrukcyjno-budowlana b/o	Podpis:	
Sprawdzająca:	mgr inż. Tomasz Sierachan	Podpis:	
upr. bud. nr 31/04/2004r.	konstrukcyjno-budowlana b/o	Podpis:	
Data: 20.12.2022	PROJEKT ZAGOSPODAROWANIA TERENU	Skala: 1:500	Rys. m: PZI