


**Biuro Projektowe „PASSOŃ” Tomasz Passoń**

38-242 Skołyszyn 87A

NIP: 738-194-80-52, tel. 601 47 37 05

e-mail: tomasz.passon@gmail.com

Stadium:	PROJEKT TECHNICZNY		
Nazwa obiektu budowlanego lub zamierzenia budowlanego:	Remont drogi gminnej 270747K w km od 00+010,00 do km 00+566,00 w miejscowości Łużna, Gmina Łużna.		
Adres obiektu budowlanego:	województwo małopolskie powiat gorlicki gmina Łużna m. Łużna		
Nr ewidencyjne działek:	jednostka ewidencyjna: Łużna [120506_2], Łużna [Nr 0002] 89/4, 74/2		
Zamawiający:		GMINA ŁUŻNA Łużna 634 38-322 Łużna	
Nr projektu:	3224	Nr i data umowy:	bd
Rewizja:	1.0	Data opracowania:	09.2024
Jednostka opracowująca:	Biuro Projektowe „PASSOŃ” Tomasz Passoń 38-242 Skołyszyn 87A		
Funkcja	Imię i nazwisko	Podpis	Data
Projektował:	mgr inż. Tomasz Passoń upr. nr: PDK/0199/PWOD/14 spec. inż: drogowej		09.2024

Zawartość opracowania

I. Część opisowa

1. Strona tytułowa
2. Karta zawartości opracowania
3. Opis techniczny

II. Część rysunkowa

- | | | |
|---------|------------------|-----------------|
| 1.1 | Orientacja | skala 1: 10 000 |
| 2.1-2.3 | Mapa ewidencyjna | skala 1: 1000 |
| 3.1 | Przekrój typowy | skala 1: 50 |

OPIS TECHNICZNY

do projektu technicznego p.n.

**Remont drogi gminnej 270747K
w km od 00+010,00 do km 00+566,00
w miejscowości Łużna, Gmina Łużna.**

1. Podstawa opracowania

- 1.1. Zlecenie Inwestora z lipca 2024r.
- 1.2. Mapa zasadnicza
- 1.3. Mapa ewidencyjna
- 1.4. Katalog Powtarzalnych Elementów Drogowych (KPED), Transprojekt, Warszawa 1979 i 82
- 1.5. Pomiary geodezyjne uzupełniające.
- 1.6. Wizja lokalna

2. Zakres opracowania

Opracowaniem objęto remont drogi gminnej nr 270747K „Łużna – Wesołów - Las” w km od 00+010,00 do km 00+566,00 oraz o łącznej długości 556,00mb.

3. Opis stanu istniejącego

Przedmiotowa droga przebiega przez teren górzysty. Łączna długość odcinka do remontu drogi gminnej wynosi 556,00m. Droga posiada nawierzchnię twardą ulepszoną. Na przedmiotowym odcinku nawierzchnia jest w stanie niezadawalającym. Liczne ubytki w nawierzchni powodują tworzenie się zastoisk wodnych, co w konsekwencji prowadzi do niszczenia konstrukcji. Zawyżone pobocza żwirowe utrudniają spływ wód opadowo roztopowych, a lokalne ich braki zawężają koronę drogi. Celem poprawy komfortu podróży i bezpieczeństwa ruchu na przedmiotowym odcinku drogi planowany jest jej remont.

4. Opis stanu projektowanego

Projektuje się remont drogi gminnej Łużna – Wesołów - Las 00+010,00 do km 00+566,00. W zakres robót budowlanych wchodzi wymiana nawierzchni. W miejscach przełomów przewiduje się wymianę konstrukcji istniejącej drogi warstwą mieszanki kruszywa niezwiązanego o CBR >25%, oraz współczynnikiem filtracji $k > 8 \text{ m/dobę}$ oraz podbudowy zasadniczej warstwą mieszanki kruszyw niezwiązanych $C_{90/3}$. Zostanie wykonana warstwa wyrównawcza grubości 3cm AC8W oraz warstwa bitumiczna o grubości 6cm z mieszanki mineralno asfaltowej typu SMA 16 JENA. Warstwa ścieralna będzie miała szerokość 2,60 - 3,00 m. Obustronne pobocza szerokości 0,50 m zostaną ścięte i uzupełnione 15cm warstwą kruszywa łamanego stabilizowanego mechanicznie.

CAŁOŚĆ REMONTU ZOSTANIE WYKONANA W GRANICACH ISTN. PASA DROGOWEGO DROGI GMINNEJ.

PRZEBIEG SYTUACYJNY ORAZ WYSOKOŚĆ DROGI POZOSTANIE BEZ ZMIAN

Przekrój normalny

Przekrój normalny drogi ma następujące parametry:

- szerokość jezdni	- 2,60 - 3,00 m
- pobocze obustronne	- 2 x 0,50 m
- spadek poprzeczny jezdni	- daszkowy 2,00%
- spadek poprzeczny pobocza	- 8,00%
- pochylenie skarp	- 1 : 1,5

Konstrukcja nawierzchni drogi:

Km 00+010,00 do km 00+566,00

- (-9cm) – frezowanie istniejącej nawierzchni
- 6cm – WARSTWA ŚCIERALNA – SMA 16 JENA
- 3cm – WARSTWA WYRÓWNAWCZA – AC8W
- istniejąca konstrukcja drogi

5. Infrastruktura inżynierska

W zakresie inwestycji znajdują się następujące sieci uzbrojenia terenu.

- sieci wodociągowe
- sieci elektroenergetyczne
- sieci gazowe.

Remont drogi polega na wykonaniu nowej nawierzchni bitumicznej. Nie będzie on ingerował w sieci podziemne i nadziemne. Nie zmienią się żadne parametry charakterystyczne, które mogły by oddziaływać na uzbrojenie inżynierskie terenu.

Zaleca się Inwestorowi poinformowanie zarządców infrastruktury podziemnej o planowanym remoncie drogi celem umożliwienia ewentualnych prac remontowych sieci przed realizacją przedmiotowego zadania

6. Zakres robót – roboty ziemne (teren osuwiskowy)

Planowana inwestycja wg Systemu Osłony Przeciwsuwiskowej znajduje się na terenie osuwisk – teren zagrożony ruchami masowymi ziemi i erozją. Remont drogi polega na wykonaniu nowej nawierzchni. Nie będą wykonywane żadne roboty ziemne mogące naruszyć strukturę gruntu istniejącego. W chwili opracowania projektu oraz podczas wizji lokalnej w terenie nie stwierdzono pęknięć lub innych zjawisk świadczących o działaniu ruchów osuwiskowych ziemi.


7. Organizacja ruchu

7.1 Stała organizacja ruchu

Remont drogi nie wymaga wprowadzenia zmian w stałej organizacji ruchu.

7.2 Organizacja ruchu na czas budowy

Na czas wykonywania robót, na odcinku objętym niniejszym projektem zostanie wprowadzone oznakowanie wg „Projektu czasowej organizacji ruchu”. Projekt czasowej organizacji ruchu opracuje Wykonawca robót.

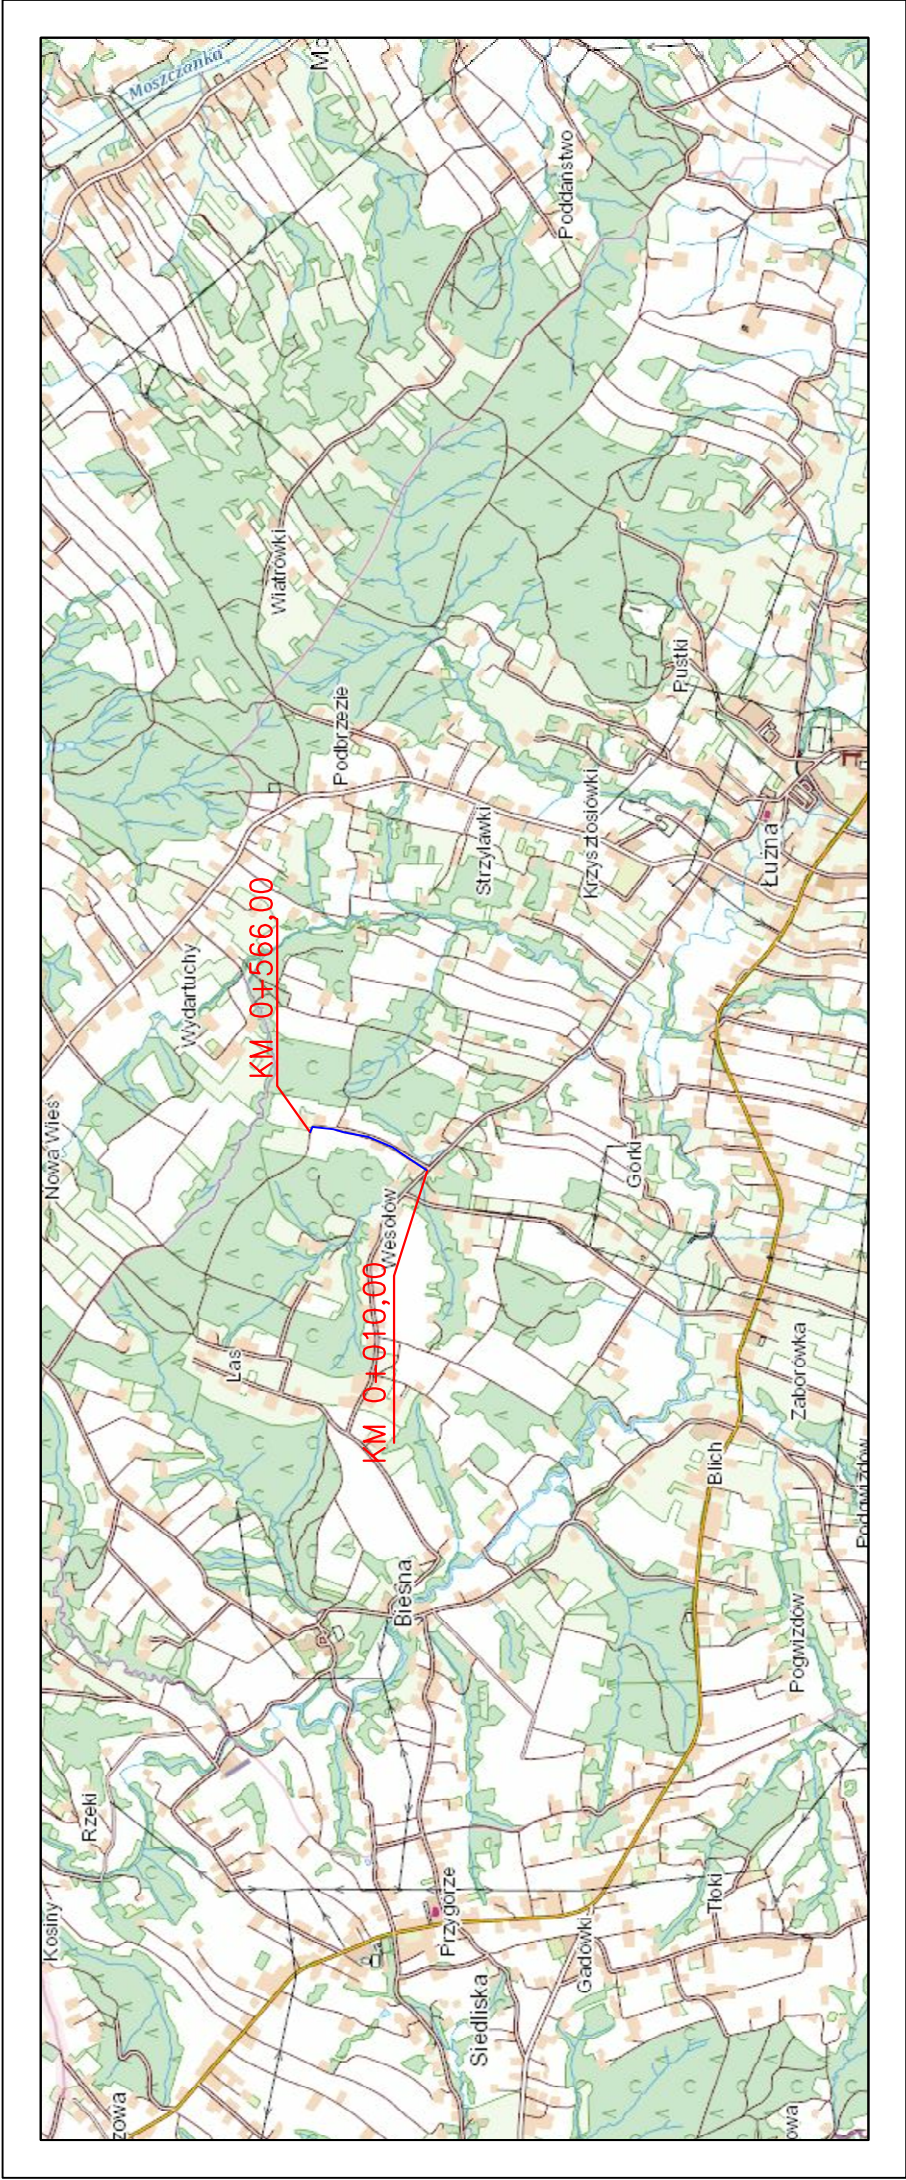


LOKALIZACJA INWESTYCJI

<div><div><div><div><div></div><div></div><div></div><div></div><div></div><div></div><div></div><div></div><div></div><div></div><div></div><div></div><div></div><div></div><div></div><div></div><div></div><div></div><div></div><div></div><div></div><div></div><div></div><div></div><div></div><div></div><div></div><div></div><div></div><div></div><div></div><div></div><div></div><div></div><div></div><div></div><div></div><div></div><div></div><div></div><div></div><div></div><div></div><div></div><div></div><div></div><div></div><div></div><div></div><div></div><div></div><div></div><div></div><div></div><div></div><div></div><div></div><div></div><div></div><div></div><div></div><div></div><div></div><div></div><div></div><div></div><div></div><div></div><div></div><div></div><div></div><div></div><v></div><div></div><div></div><div></div><div></div><div></div><div></div><div></div><div></div><div></div><div></div><div></div><div></div><div></div><div></div><div></div><div></div><div></div><div></div><div></div><div></div><div></</div></div></div></div></div>	
---	--

MAPA EWIDENCYJNA

SKALA 1:1000

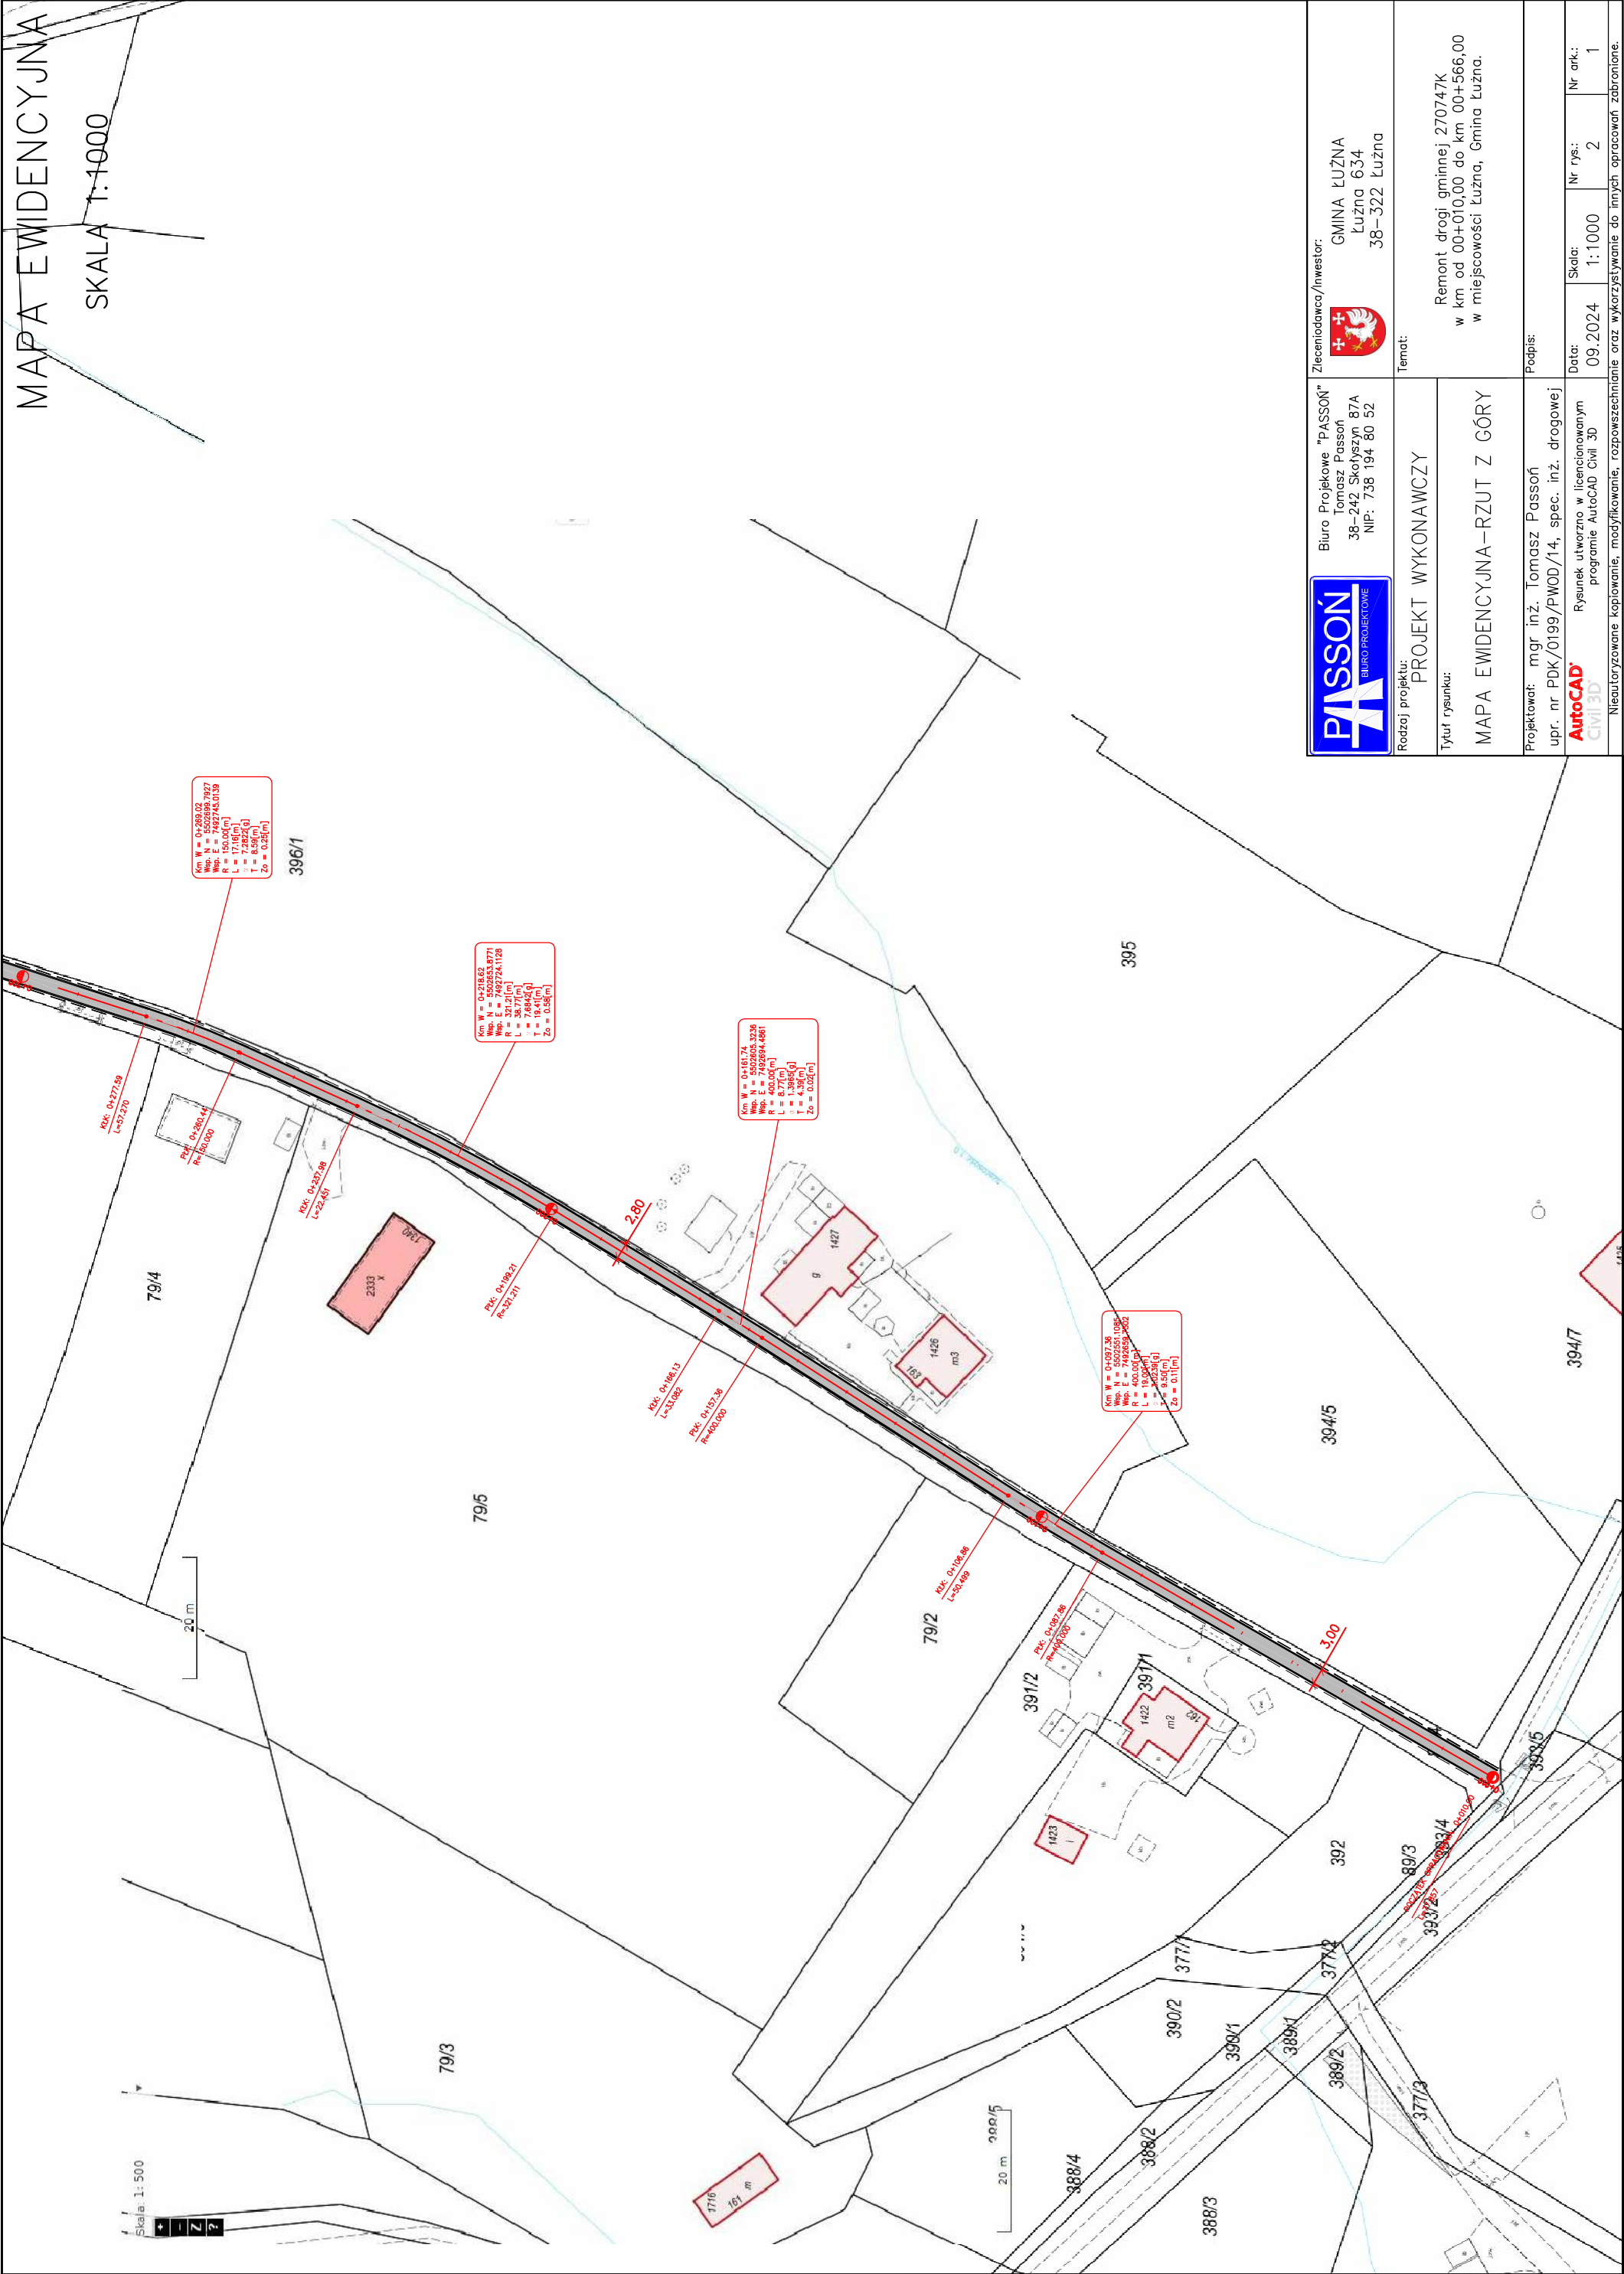

Biuo Projektowe "PASOŃ"
Tomasz Passoń
38-242 Skołyszyn 87A
NIP: 738 194 80 52



Zlecieniodawca/Inwestor:
GMINA ŁUŻNA
Łużna 634
38-322 Łużna

Temat:


Remont drogi gminnej 270747K
w km od 00+010,00 do km 00+566,00
w miejscowości Łużna, Gmina Łużna.

Skala: 1:500

ukł. 2000 strefa 7 (21°) MAPA EWIDENCYJNA

SKALA 1:1000

ukł. wys. EVRS 2007(EVRF2007)

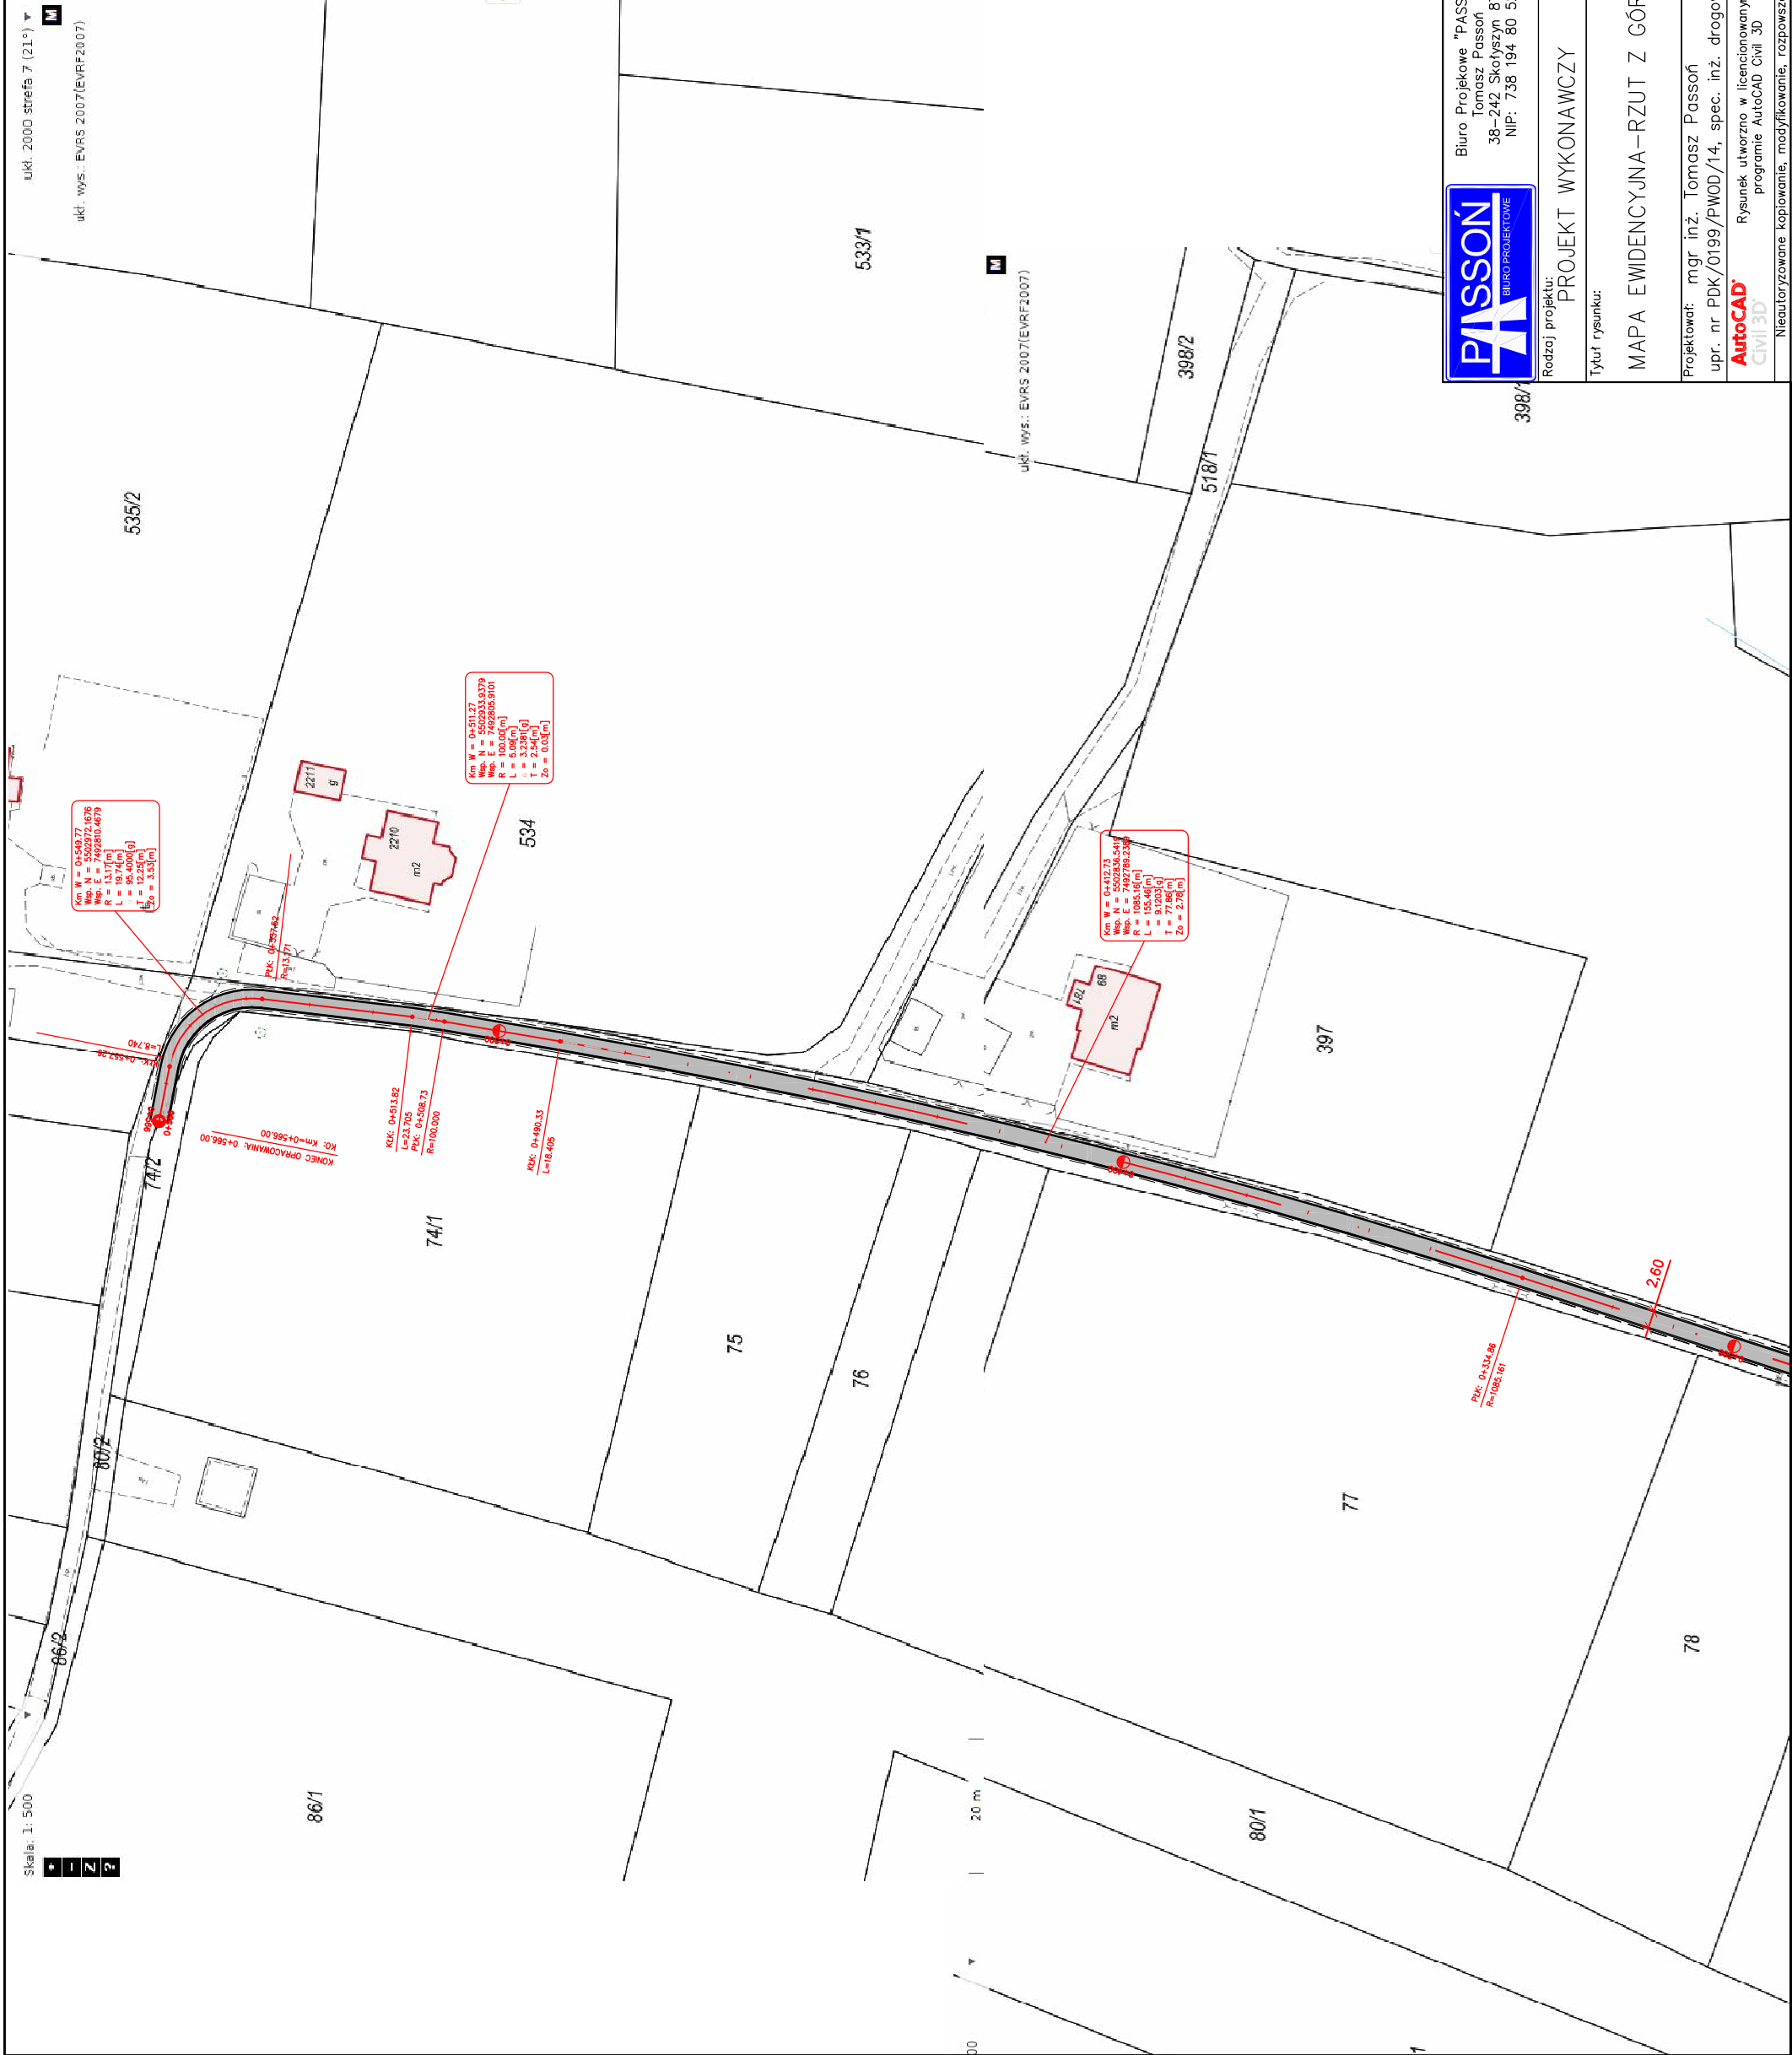

Biurowie "PASOŃ"
Tomasz Pasoń
38-242 Skołyszyn 87A
NIP: 738 194 80 52



Zleceniawca/inwestor:
GMINA LUŻNA
Luźna 634
38-322 Luźna

Rodzaj projektu:
PROJEKT WYKONAWCZY

Temat:

Tytuł rysunku:
MAPA EWIDENCYJNA-RZUT Z GÓRY

Remont drogi gminnej 270747K
w km od 00+010,00 do km 00+566,00
w miejscowości Luźna, Gmina Luźna.

Projektował: mgr inż. Tomasz Pasoń
upr. nr PDK/0199/PWOD/14, spec. inż. drogowej

Podpis:

AutoCAD
Civil 3D
Rysunek utworzony w licencjonowanym
programie AutoCAD Civil 3D

Data:

09.2024

Skala:

1:1000

Nr rys.:

2

Nr ark.:

2

Nieautoryzowane kopiowanie, modyfikowanie, rozpowszechnianie oraz wykorzystywanie do innych opracowań zabronione.


PRZEKRÓJ TYPOWY

SKALA 1:50


Parametry techniczne drogi:

- Kategoria drogi – gminna
- Klasa techniczna – D
- przekrój – 1x1
- nośność – 80kN/oś
- Kategoria obciążenia ruchem – KR1
- prędkość projektowa – Vp=30km/h
- szerokość jezdni – 2,60–3,00 m
- szerokość poboczy – 0,50 m
- spadek poprzeczny jezdni – 2%
- spadek poboczy – 8%


STAN PIERWOTNY

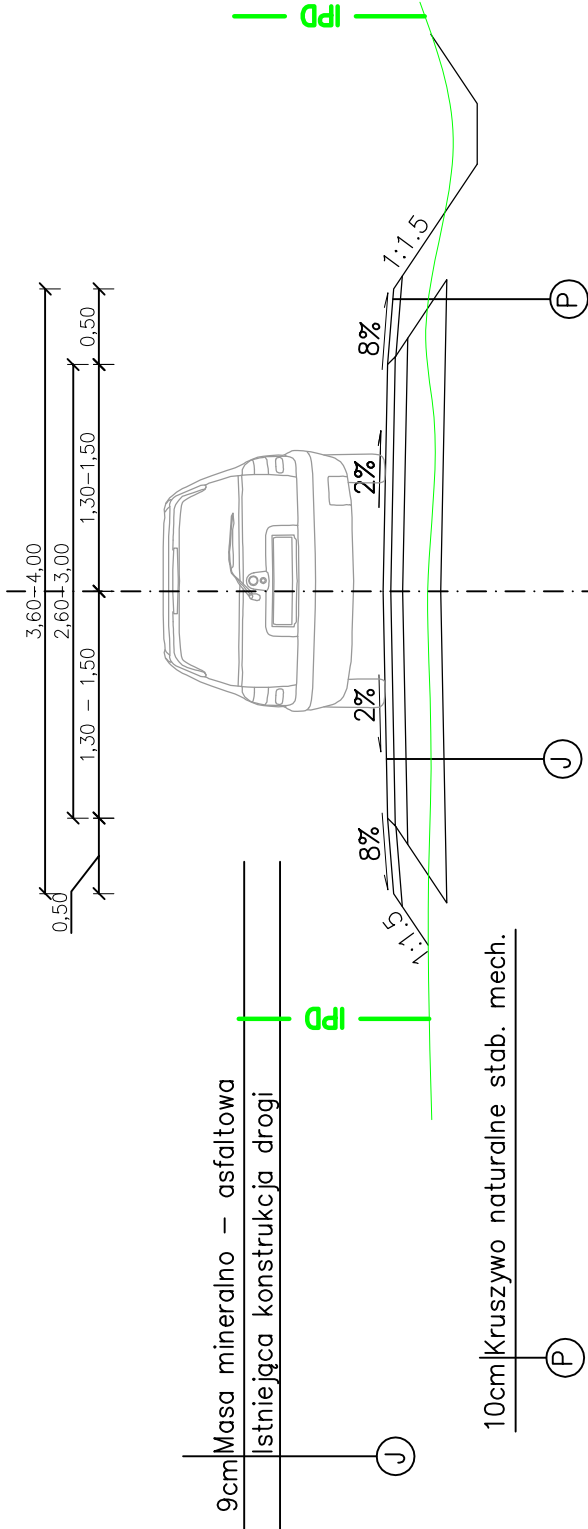

STAN ISTNIEJĄCY

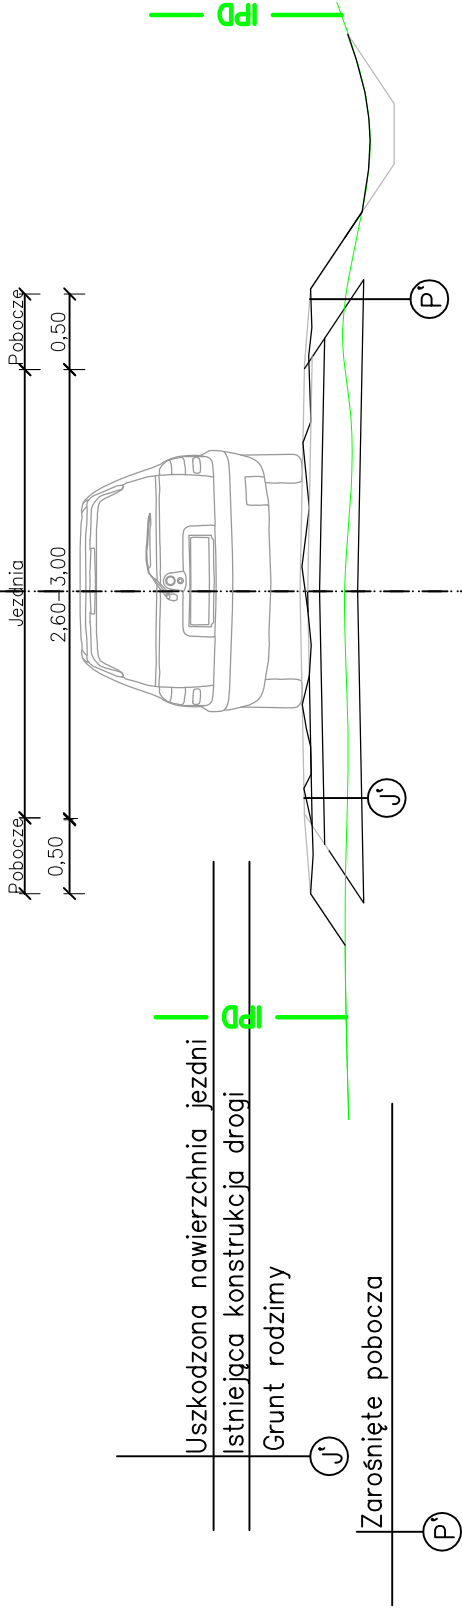

STAN PO REMONCIE

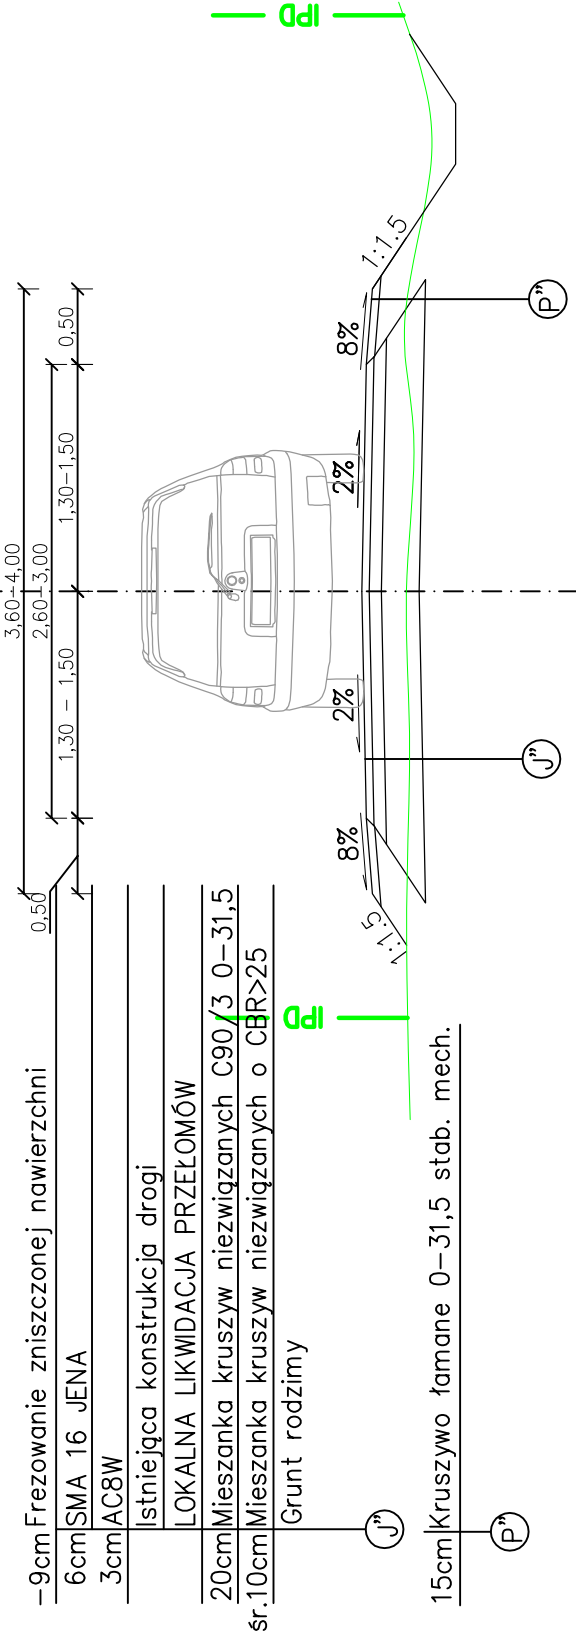

Parametry techniczne drogi po remoncie:

- Kategoria drogi – gminna
- Klasa techniczna – D
- przekrój – 1x1
- nośność – 80kN/oś
- Kategoria obciążenia ruchem – KR1
- prędkość projektowa – Vp=30km/h
- szerokość jezdni – 2,60–3,00 m
- szerokość poboczy – 0,50m
- spadek poprzeczny jezdni – 2%
- spadek poboczy – 8%



Biuo Projektowe "PASOŃ"
Tomasz Passoń
38-242 Skołyszyn 87A
NIP: 738 194 80 52



GMINA ŁUŻNA
Łużna 634
38-322 Łużna

Rodzaj projektu:

PROJEKT WYKONAWCZY

Tytuł rysunku:

PRZEKRÓJ KONSTRUKCYJNY

Temat:

Remont drogi gminnej 270747K
w km od 00+010,00 do km 00+566,00
w miejscowości Łużna, Gmina Łużna.

Podpis:

Projektował: mgr inż. Tomasz Passoń
upr. nr PDK/0199/PWOD/14, spec. inż. drogowej

AutoCAD

Rysunek utworzono w licencjonowanym programie AutoCAD Civil 3D

Data:

09.2024

Skala:

1:50

Nr rys.:

3

Nr ark.:

1

Neautoryzowane kopiowanie, modyfikowanie, rozpowszechnianie oraz wykorzystywanie do innych opracowań zabronione.