


# KONCEPCJA ZAGOSPODAROWANIA TERENU SKALA 1:500

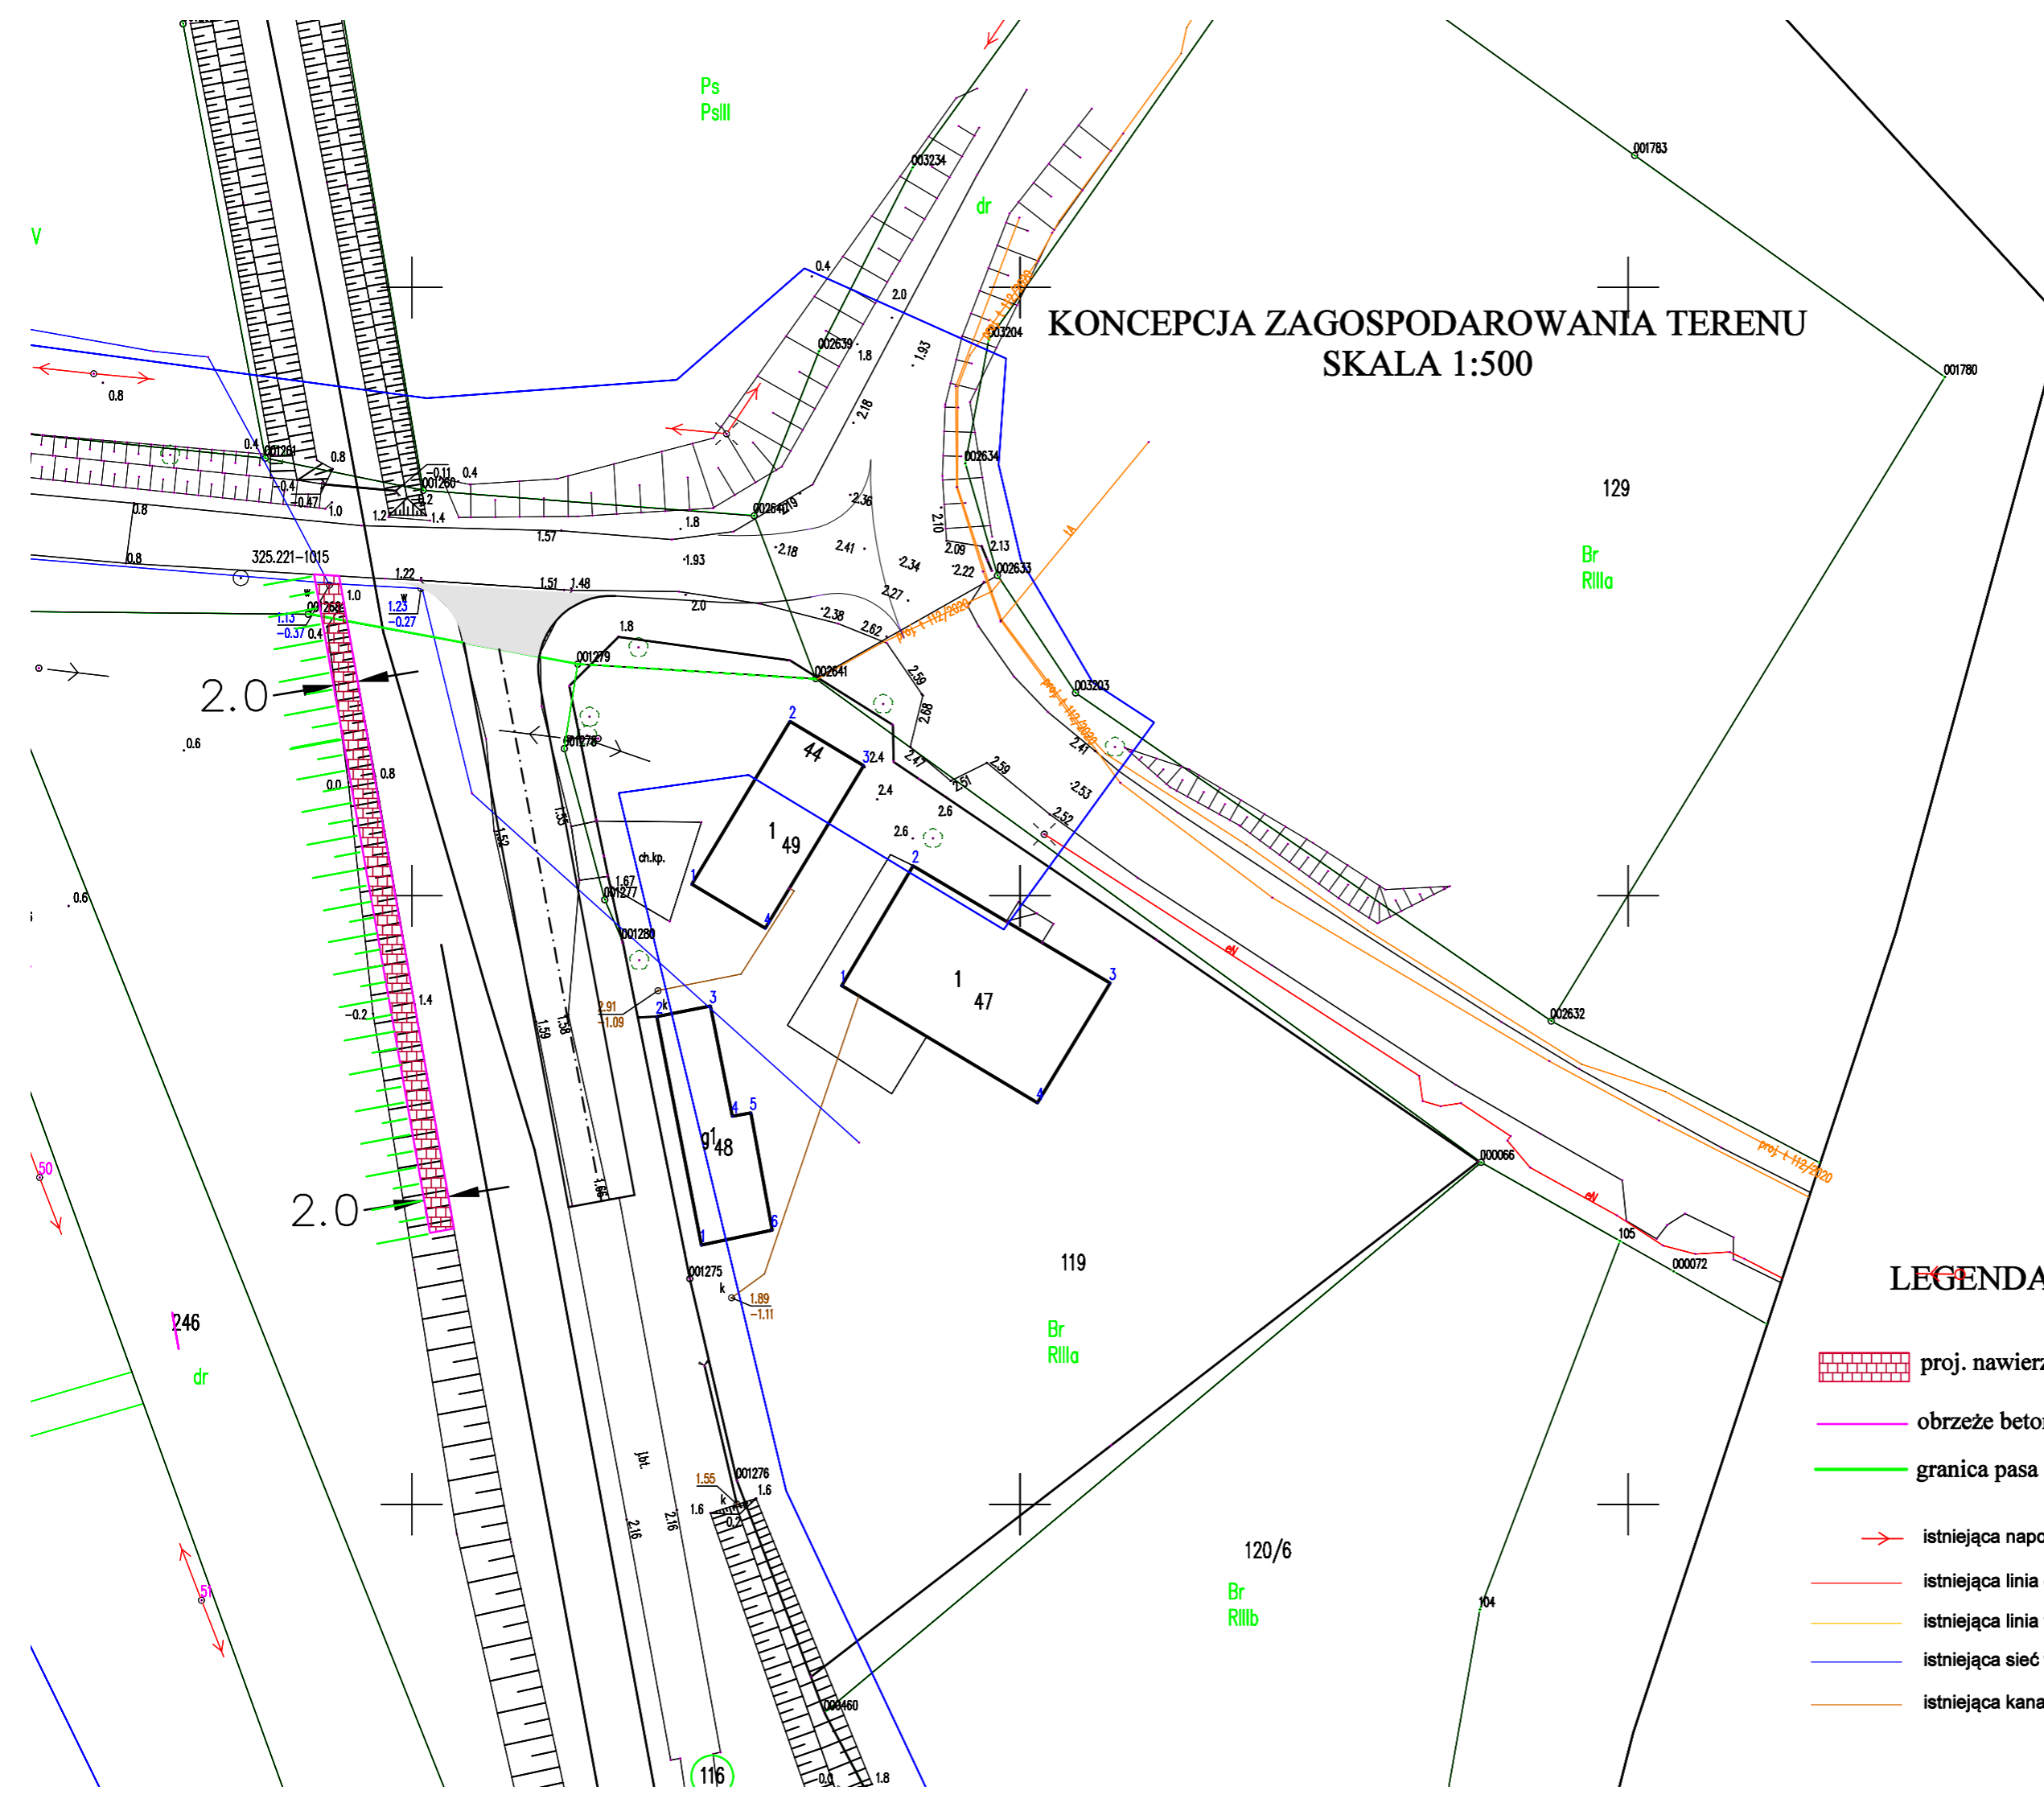

## LEGENDA:

- proj. nawierzchnia z kostki
- obrzeże betonowe "8"
- granica pasa drogowego
- istniejąca napowietrzna linia energetyczna
- istniejąca linia energetyczna
- istniejąca linia telekomunikacyjna
- istniejąca sieć wodociągowa
- istniejąca kanalizacja sanitarna

Powiat Nowodworski ul. Władysława Sikorskiego 23 82-100 Nowy Dwór Gdański		Podpis	Data	Skala	Nr rys.
„Przebudowa drogi powiatowej nr 2324G na odcinku Rybina – Chorażówka oraz Stegienka – Jantar” Projekt zagospodarowania terenu		Nr uprawnień			
Stadium:			Imię i nazwisko	PDL/0031/PWBD/18	
Projektował:			mgr inż. Agnieszka Łuniewska - Jarzyna	22.08.2022r.	1b