








Zestawienie pomieszczeń			
Numer	Nazwa	Poziom	Powierzchnia
A0.01	Wiatrołap	PARTER	10 m ²
A0.02	Strefa biblioteczna	PARTER	219 m ²
A0.03	Komunikacja	PARTER	4 m ²
A0.04	WC Męski	PARTER	5 m ²
A0.05	WC Damski	PARTER	3 m ²
A0.06	WC NS	PARTER	6 m ²
A0.07	Komunikacja	PARTER	8 m ²
A0.08	Pomieszczenie socjalne	PARTER	6 m ²
A0.09	Pomieszczenie porządkowe	PARTER	2 m ²
A0.10	Rozdzielnicza elektryczna	PARTER	2 m ²
A0.11	Pomieszczenie techniczne	PARTER	8 m ²
A1.01	Strefa biblioteczna/Antresola	PIĘTRO	74 m ²
A1.02	Sala spotkań	PIĘTRO	37 m ²
A1.03	Sala komputerowa	PIĘTRO	9 m ²
A1.04	Pomieszczenie opracoowań	PIĘTRO	6 m ²
A1.05	Magazyn	PIĘTRO	7 m ²

Adresacja IT			
Poziom	Adresacja IT	Komentarze	Komentarze typu
ELE-00	GPD-01-01/02	3x230 V, 2xRJ45	FB
ELE-00	GPD-01-03/04	3x230 V, 2xRJ45	FB
ELE-01	GPD-01-05/06	2x230 V, 2xRJ45, 1xHDMI	FB
ELE-01	GPD-01-07/08	2x230 V, 2xRJ45, 1xHDMI	FB
ELE-01	GPD-01-09/10		GN
ELE-01	GPD-01-11/12		GN
ELE-01	GPD-01-13/14		GN
ELE-01	GPD-01-15/16		GN
ELE-01	GPD-01-17/18		GN
ELE-01	GPD-01-19/20	3x230 V, 2xRJ45	FB
ELE-01	GPD-01-21/22	3x230 V, 2xRJ45	FB
ELE-01	GPD-01-23/24	3x230 V, 2xRJ45	FB
ELE-01	GPD-01-25/26	3x230 V, 2xRJ45	FB
ELE-01	GPD-01-27/28	3x230 V, 2xRJ45	FB
ELE-01	GPD-01-29	RJ45+HDMI - Obsługa TV	GN
ELE-00	GPD-01-41/42		AP
ELE-00	GPD-01-43/44		AP
ELE-01	GPD-01-45/46		AP
ELE-00	GPD-01-47/48		AP

Legenda	
	Gniazdo RJ-45 kat. 6a. z przesłoną, ilość modułów zgodnie z opisami, czarne
	Punkt dostępowy do sieci WLAN
	Proponowana trasa okablowania strukturalnego
	Szafa rack
	Pozioma trasa kablowa teletechniczna
	Pionowa trasa kablowa teletechniczna
Opis sposobu montażu	
<p>p/t - podtynkowo n/t - natynkowo - ściana P - podłoga / puszka podłogowa</p>	
Znaczenie opisów	
<p>Adresacja urządzenia</p> <p>Rzędna względem gotowej posadzki — GPD-01-01/02 3,00, p/t — Sposób montażu komentarz</p> <p>Opis odbiornika</p> <p>Rzędna względem gotowej posadzki — R1 / 6 0,00, P — Sposób montażu Opis konfiguracji — 3x230 V, 2xRJ45 GPD-01-01/02</p> <p>Adresacja urządzenia</p>	

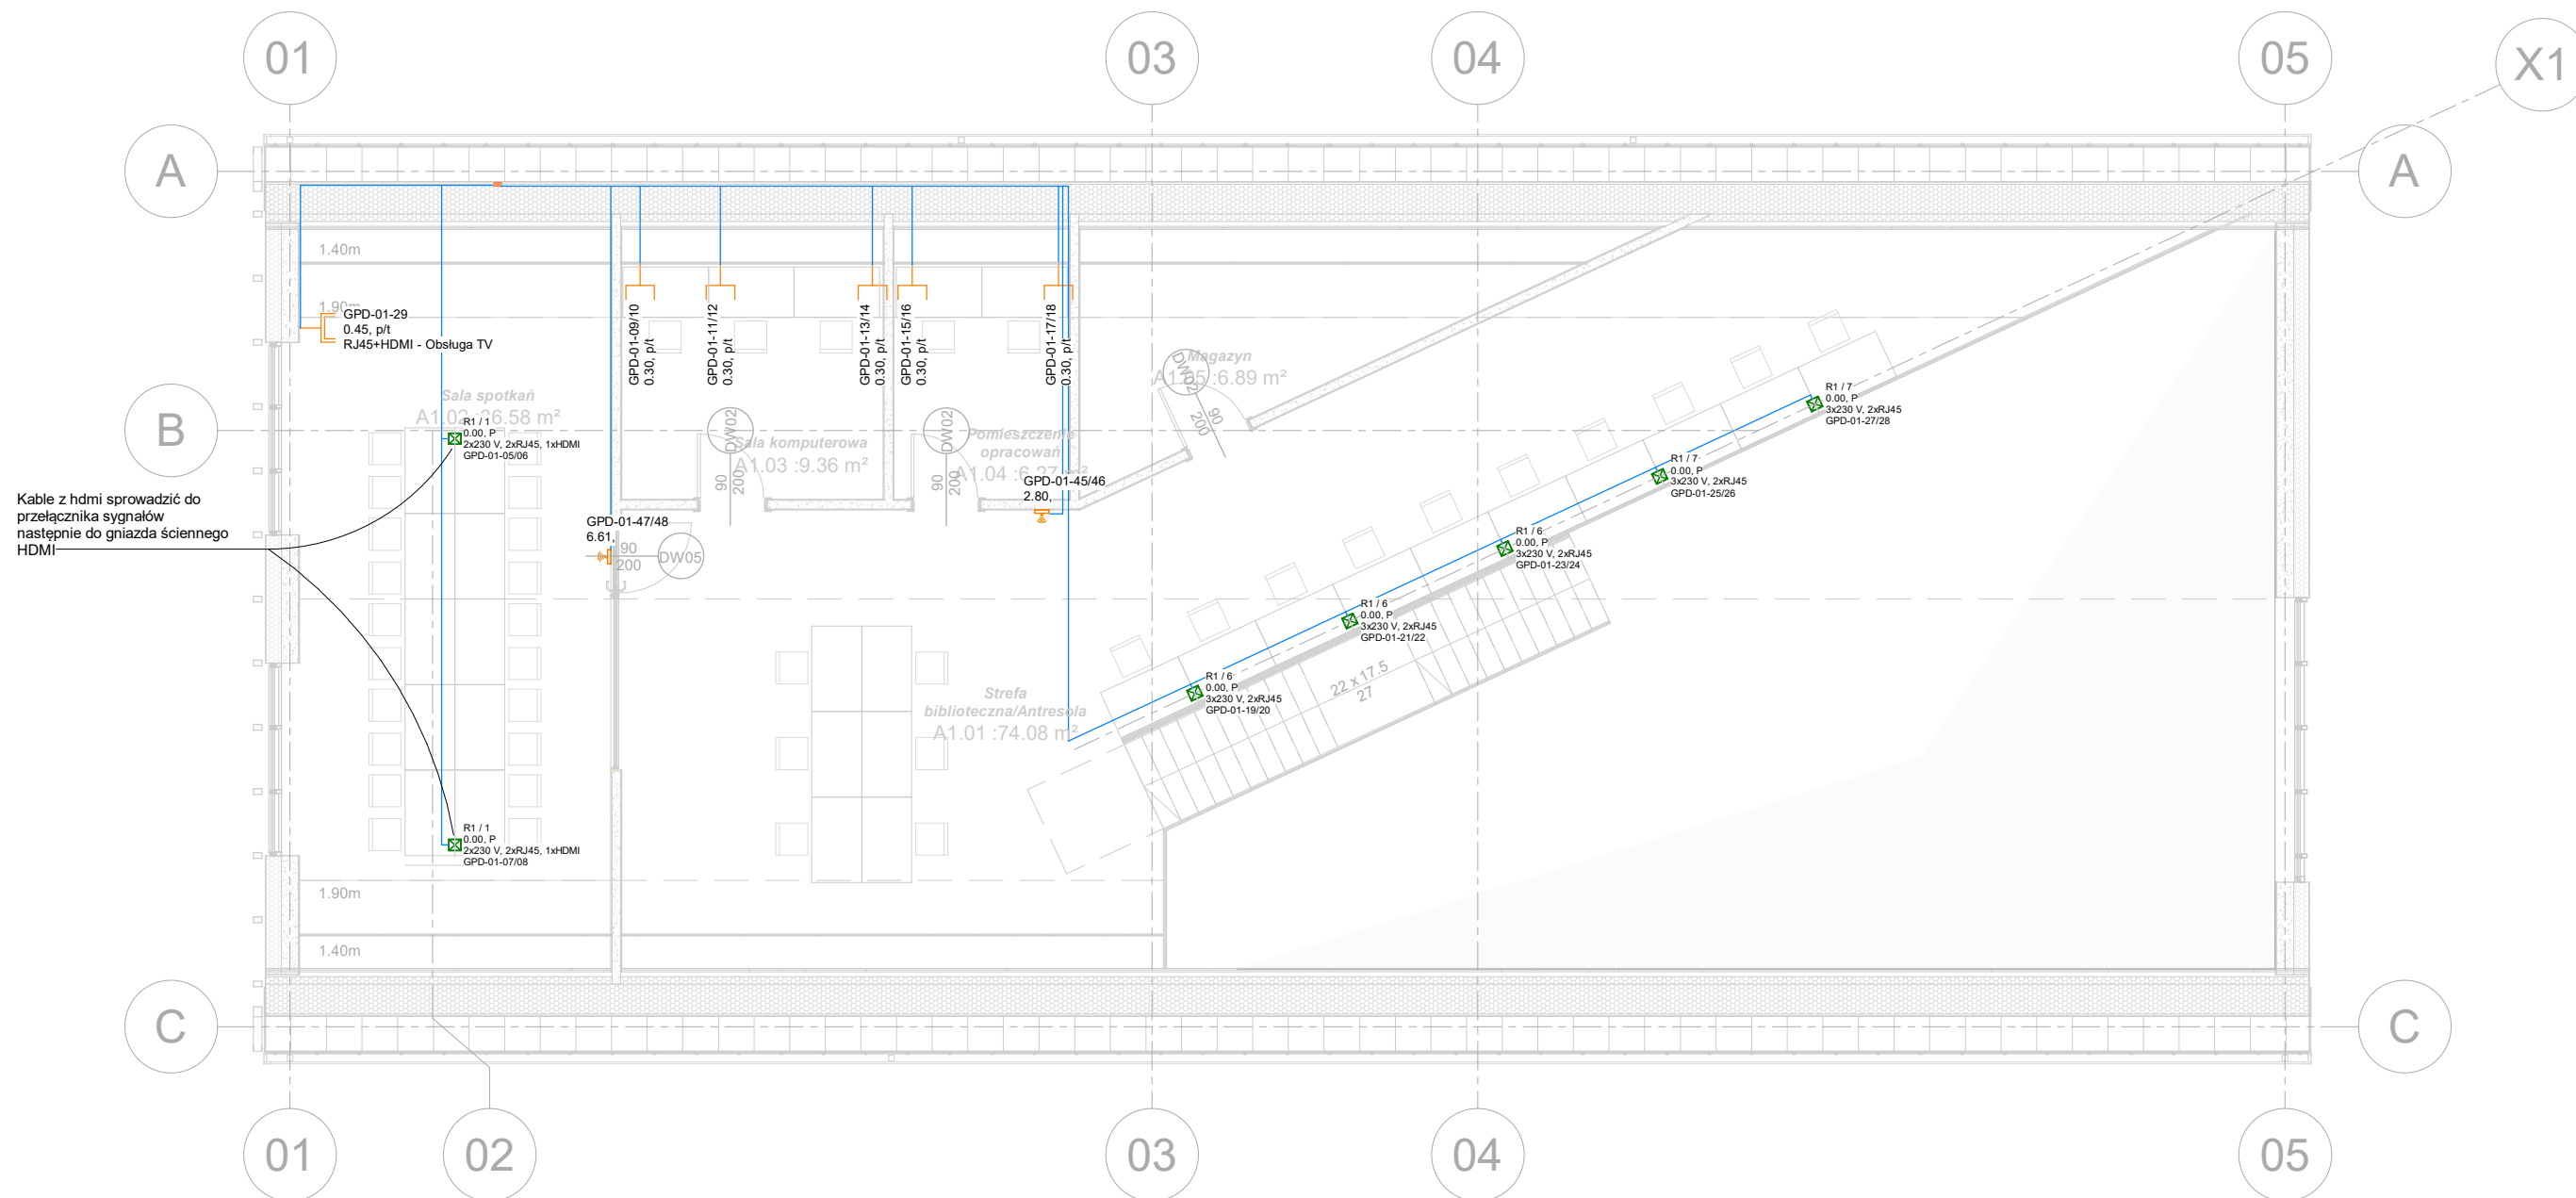

XOSA Architekci
85-309 Bydgoszcz, ul. Potockiego 1/89
509-247-627
gonia@xosa.pl

nazwa elementu projektu budowlanego
PT

nazwa zamierzenia budowlanego
BUDYNEK BIBLIOTEKI

adres obiektu / nr działki / orbęb
ul.Poprzeczna,83-221 Osiek
221308_2.0007.166/8, 166/9, 217

nazwa i adres inwestora
GMINA OSIEK
 ul.Kwiatowa 30, 83-221 Osiek

branża
ELEKTRYCZNA

projektant główny
Paweł Baranowski
KUP/0081/PBE/21

projektant sprawdzający
Paweł Roszkowski
KUP/0073/PBE/17

nazwa rysunku
Rzut piętra 1 - Instalacje teletechniczne

numer rysunku
TEL-02

skala
1 : 100

data opracowania
22.12.2023