

MAPA DO CELÓW PROJEKTOWYCH

Jednostka ewidencyjna: Wręczyca Wielka (240609_2)
Obręb: Czarna Wieś (0005)
Działka nr: 202/2
Obręb: Węgłowice (0021)
Działka nr: 155
Id działek: 240609_2.0005.202/2
240609_2.0021.155

Mapa zasadnicza:
"2000" - 6.142.28.17.4.2
6.142.28.17.4.4
6.142.28.18.1.3
6.142.28.18.3.1
Id. zgłoszenia: GKN.6640.2323.2017
Poziom odniesienia: Kronszadt 86
skala: 1:500

Uwagi:
Mapę opracowano na podstawie bezpośredniego pomiaru Id. zgłoszenia: GKN.6640.2323.2017 oraz mapy zasadniczej w postaci wektorowej.

Mapa nie spełnia wymogu §79 ust. 5 Rozporządzenia Ministra Spraw Wewnętrznych i Administracji z dnia 9 listopada 2017 w sprawie standardów technicznych wykonania geodezyjnych pomiarów sytuacyjnych i wysokościowych oraz opracowania i przekazywania wyników tych pomiarów do państwowego zasobu geodezyjnego i kartograficznego (Dz. U. Nr 263 z 2011 roku Poz. 1572).

Nie wyklucza się w terenie innych nie wykazanych na niniejszej mapie urządzeń podziemnych, które nie były zgłoszone do inwentaryzacji lub o których brak jest informacji w instytucjach branżowych.

Dla działek 155 i 202/2 nie wykonano badania pod względem służebności gruntowych.

Zasięg opracowania

Mapę wykonał geodeta uprawniony inż. Piotr Pigula świadectwo nr 18474.

Kłobuck dnia 21.12.2017r.


- Legenda:
- linia wyznaczająca przeznaczenie terenu wkreślona graficznie w oparciu o miejscowy plan zagospodarowania przestrzennego Gminy Wręczyca Wielka zatwierdzony przez Radę Gminy Wręczyca Wielka uchwałą nr IX/102/11 z dnia 07.07.2011r.
 - obowiązuca/nieprzekraczalna linia zabudowy
 - strefa obserwacji archeologicznej
 - MNRM - tereny zabudowy mieszkaniowej, jednorodzinnej i zagrodowej
 - RM - tereny zabudowy zagrodowej
 - RP - tereny rolnicze bez prawa lokalizacji zabudowy
 - WS - tereny wód powierzchniowych śródogodowych
 - KDI - tereny dróg publicznych - drogi gminne lokalne
 - KDd - tereny dróg publicznych - drogi gminne dojazdowe
 - ogrodzenie z drewnianych pali nie stanowiące treści mapy zasadniczej

Usługi Geodezyjno Kartograficzne
"GEODIMETR" - inż. Piotr Pigula
ul. Staszica 12, II piętro, pokój 19
42-100 Kłobuck
tel. 34-344-69-31 tel. kom. 606-216-813
REGON 152063787 NIP 574-123-47-97

Z materiałów z narad koordynacyjnych
nanesiono projekt...
w dniu 03-01-2018

STAROSTWO POWIATOWE
w KŁOBUCKU
ul. Rynek im. Jana Pawła II 13
tel. 34 310 56 00
REGON 1516041 NIP 574-17-83-156

Protokół...
Data wpisania do rejestru...
17.01.2018

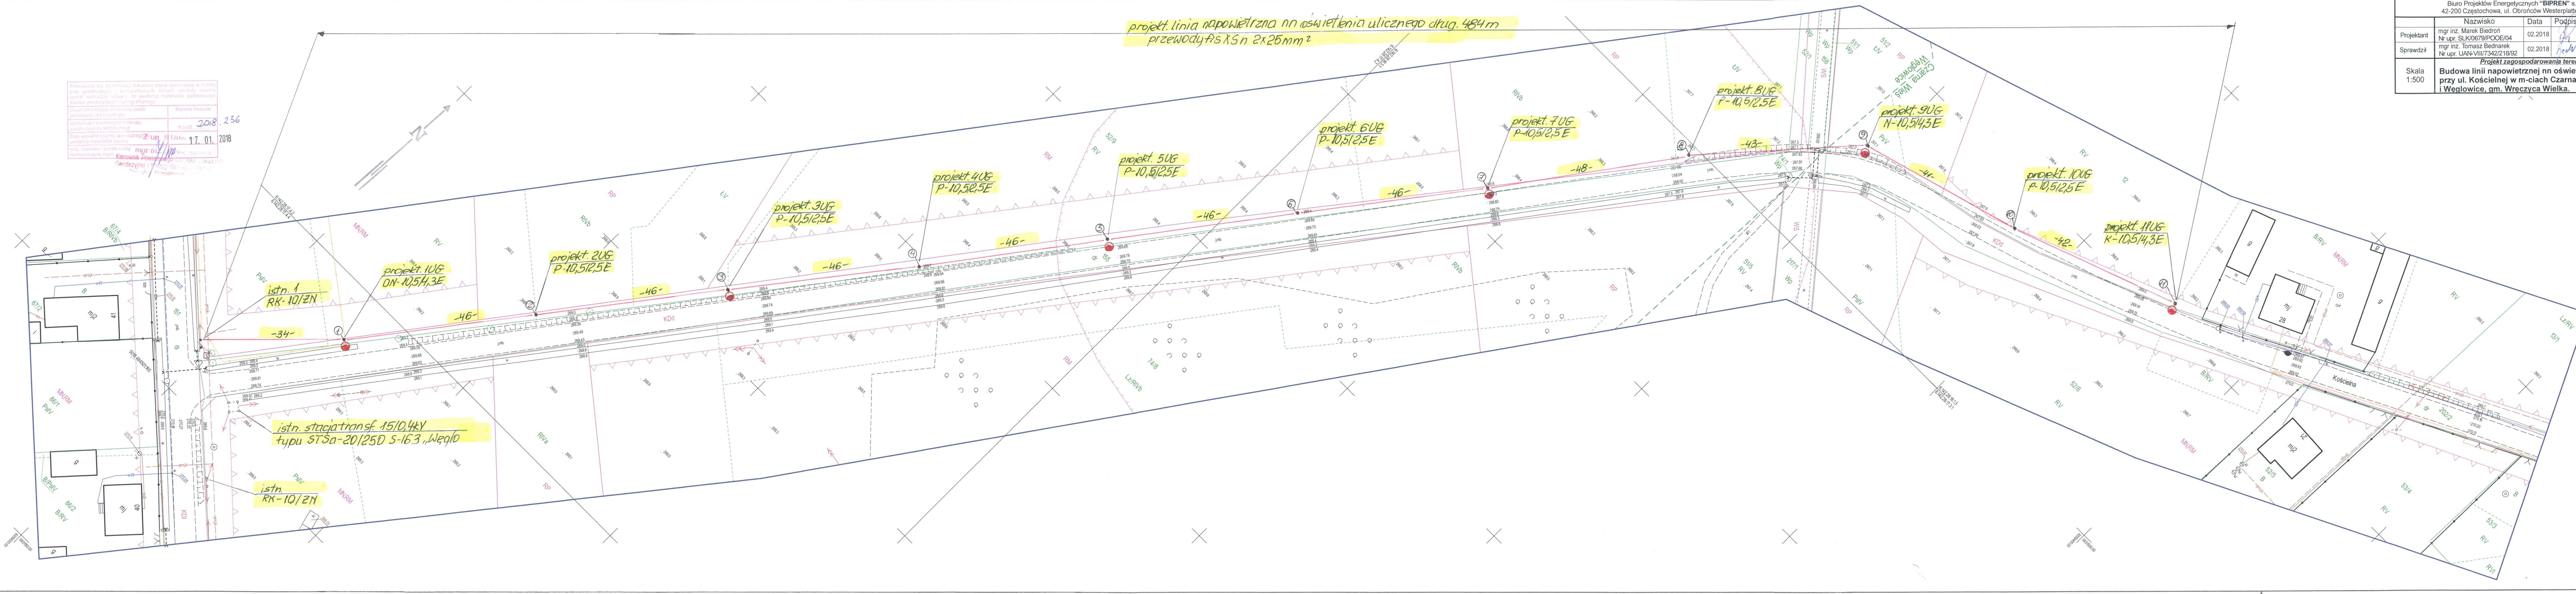

Biuro Projektów Energetycznych "BIPEN" s.c. 42-200 Częstochowa, ul. Obróńców Westerplatte 21			
Projektant	Nazwisko	Data	Podpis
mgr inż. Marek Biedroń Nr upr. SLK/0679/POOE/04		02.2018	
Sprawdził	Nazwisko	Data	Podpis
mgr inż. Tomasz Bednarek Nr upr. UAN-VIII/7342/18/92		02.2018	
Projekt zagospodarowania terenu			
Skala 1:500			
Budowa linii napowietrznej nn oświetlenia ulicznego przy ul. Kościelnej w m-ciach Czarna Wieś i Węgłowice, gm. Wręczyca Wielka.			
		Nr Rys.: 2	