
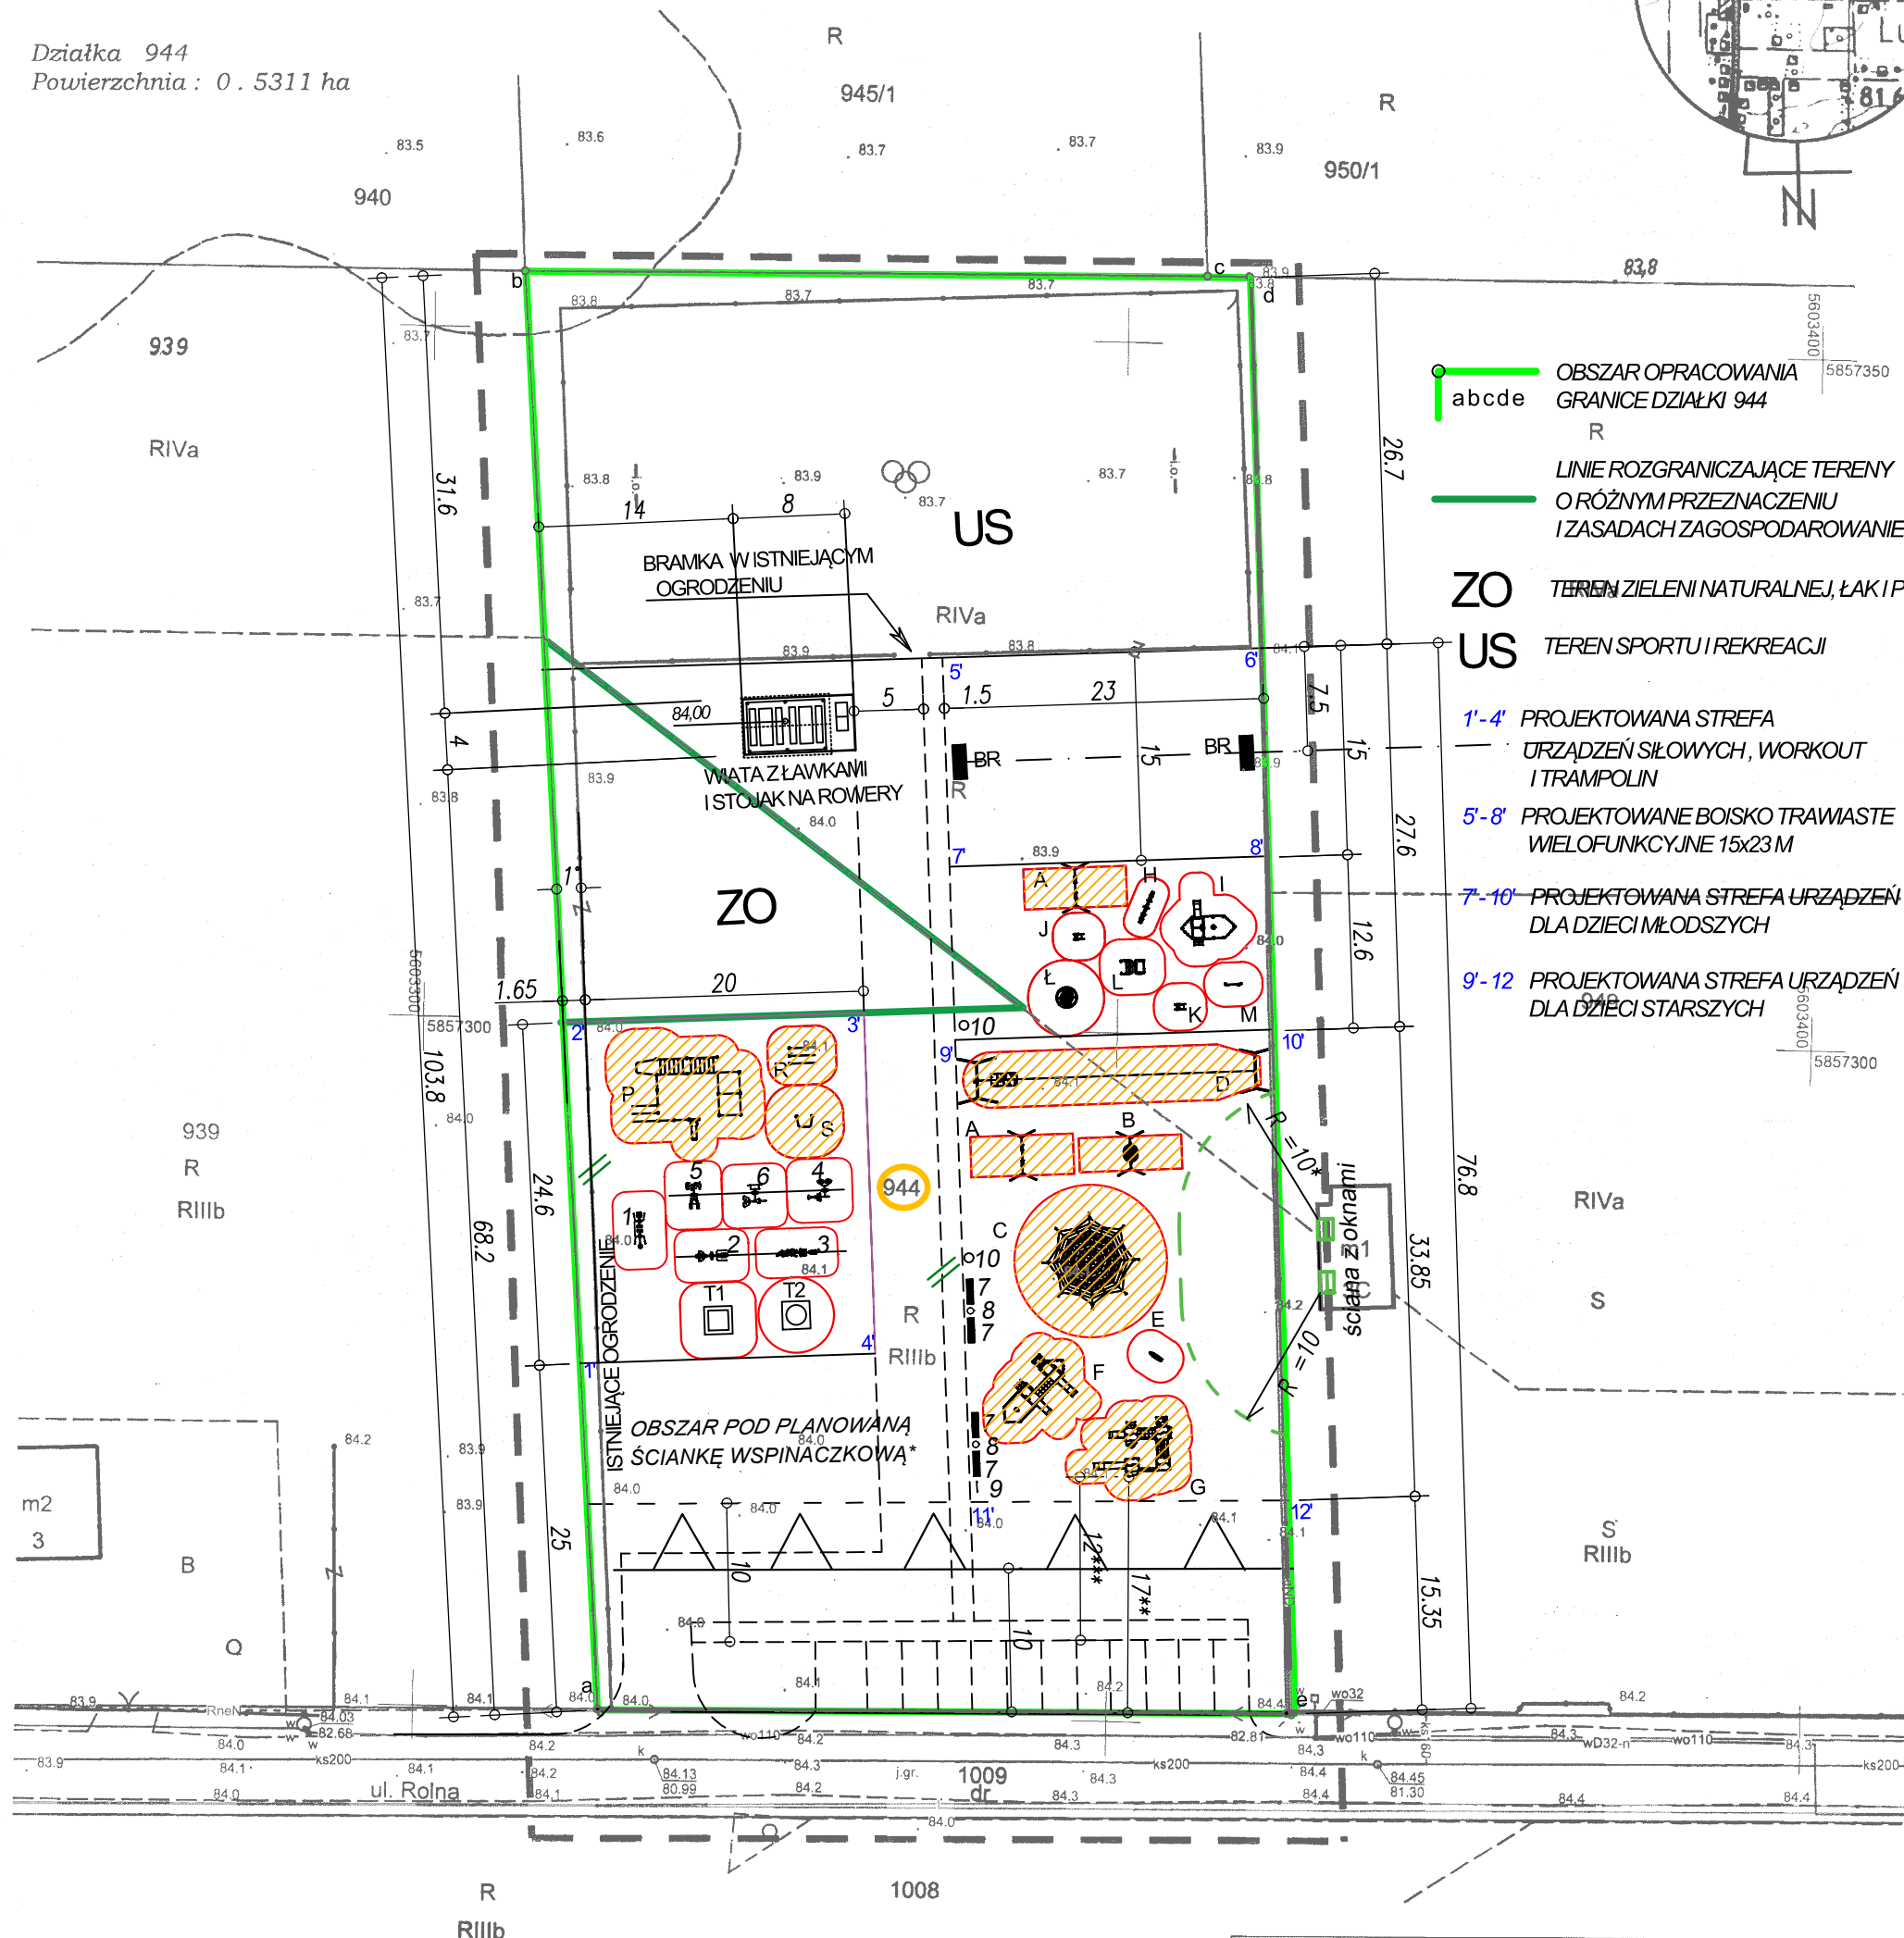


# MAPA DO CELÓW PROJEKTOWYCH

Woj. wielkopolskie  
Powiat: czarnkowsko - trzcianecki  
Jednostka ewidencyjna: 300205\_2, Lubasz  
Obręb: 0009, Lubasz

Działka 944  
Powierzchnia : 0.5311 ha

Skala 1 : 500  
sekcja : 5.187.33.15.4.1

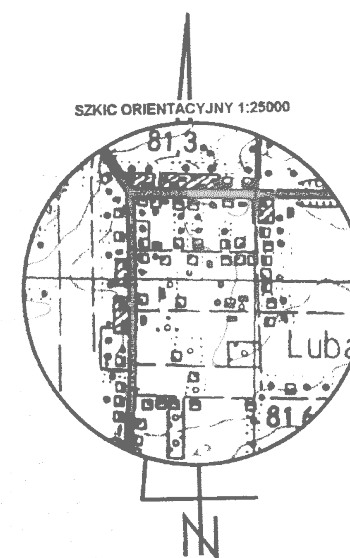

## LEGENDA:

1 - BIEGACZ	TWISTER	SURFER
2 - KRZESŁO	PYLON	WYCIĄG
3 - ORBITREK	PYLON	PRASA NOŻNA
4 - KOŁO MAŁE	PYLON	JEŹDZIEC
5 - PAJACYK	PYLON	ROWER
6 - DRABINKA	PYLON	WIOSŁARZ

7 - ŁAWKA	4 SZT
8-KOSZ NA ŚMIECI	2 SZT
9 - REGULAMIN	1 SZT
10 - LAMPA SOLARNA	2 SZT

A-HUŚTAWKA PODWÓJNA	2 SZT
B- HUŚTAWKA BOCIANIE GNIAZDO	1 SZT
C -LINARIUM	1 SZT
D- ZJAZD LINOWY	1SZT
E- KIWAK (1)	1 SZT
F- ZESTAW ZABAWOWY (1)	1 SZT
G- ZESTAW ZABAWOWY (2)	1 SZT
H-HUŚTAWKA WAŻKA	1 SZT
I - ZESTAW ZABAWOWY (3)	1 SZT
J- KIWAK (2)	1 SZT.
K- KIWAK (3)	1 SZT
L- ZESTAW ZABAWOWY (4)	1 SZT
Ł- KARUZELA	1 SZT.
M- TABLICA DO RYSOWANIA	1 SZT.

P- WORKOUT (1)	1 SZT.
R- WORKOUT (2)	1 SZT.
S- WORKOUT (3)	1 SZT.

T1 - TRAMPOLINA (1)	1 SZT.
T2 - TRAMPOLINA (2)	1 SZT.

BR- BRAMKA	2 SZT.
------------	--------

\* ŚCIANKA WSPINACZKOWA ZGODNIE  
Z ODRĘBNYM PRZEDSIĘWZIĘCIEM  
NIE OBJĘTA WNIOSKIEM

ZIELONE PRZEKREŚLENIE ELEMENTY  
RÓWNOLEGŁE

ZASIĘG STREF BEZPIECZEŃSTWA  
URZĄDZEŃ NOWOPROJEKTOWANYCH

NAWIERZCHNIA STREF  
BEZPIECZEŃSTWA WYKONANA  
Z PIASKU GR 0,3m O GRUBOŚCI  
ZIARNA 0,2 DO 2,0 mm

STREFA WOLNA OD URZĄDZEŃ 10 M OD OKIEN POMIESZCZEŃ  
NA POBYT LUDZI W ISTNIEJĄCYM BUDYNKU MIESZKALNYM

NIEPRZEKACZALNA LINIA ZABUDOWY

odl \* ODLEGŁOŚĆ NAJBLIŻSZEGO  
PROJEKTOWANEGO ELEMENTU  
WZGLĘDEM OKNA POMIESZCZENIA NA POBYT  
LUDZI W BUDYNKU MIESZKALNYM

odl \*\* ODLEGŁOŚĆ NAJBLIŻSZEGO  
PROJEKTOWANEGO ELEMENTU  
WZGLĘDEM KRAWĘDZI ISTNIEJĄCEJ ULICY

odl \*\*\* ODLEGŁOŚĆ NAJBLIŻSZEGO  
PROJEKTOWANEGO ELEMENTU  
WZGLĘDEM PRZEWIDYWANYCH MIEJSC  
POSTOJOWYCH

ELEMENTY NAWIERZCHNI DOJŚĆ DOJAZDÓW  
I PARKINGÓW REALIZOWANE ZGODNIE Z  
ODRĘBNYM PRZEDSIĘWZIĘCIEM ( NIE OBJĘTE  
BIEŻĄCYM WNIOSKIEM )

PROJEKTOWANE URZĄDZENIA I WIATĘ WYTYCZYĆ WGLĘDEM PUNKTÓW  
GRANICZNYCH DZIAŁKI " abcde "  
ZGODNIE Z USZCZEGÓLNIENIEM NA RYSUNKACH 2A,3A,4A -PLANSZE WYMIAROWE

Identyfikator : GK . 6640 . 211 . 2021

Układ współrzędnych 2000/15  
Układ odniesienia Kronsztad 86  
Służebność gruntowa : nie badano

Data opracowania 15 LUT. 2021

Wykonał :

Firma Handlowo - Usługowa „ MARKO „  
Marek Horoszkiewicz  
Geodeta uprawniony 17508  
ul : Myśliwska 2  
64 - 700 Czarnków kom.0608-114-808

Kierownik robót  
geodeta uprawniony 19950  
Tomasz Janke

### UWAGI:

ZACHOWANO WYMAGANE W WT 2021 ODLEGŁOŚCI PROJEKTOWANYCH  
URZĄDZEŃ WZGLĘDEM OKIEN POMIESZCZEŃ NA POBYT LUDZI,  
I WZGLĘDEM ULICY - ODLEGŁOŚĆ MINIMUM 10,00m.

W ODLEGŁOŚCI 10,00m OD PROJEKTOWANYCH URZĄDZEŃ NIE  
SĄ TAKŻE ZLOKALIZOWANE PARKINGI, ANI MIEJSCA GROMADZENIA  
NIECZYSTOŚCI STAŁYCH.

DOMIARY USYTUOWANIA POSZCZEGÓLNYCH PROJEKTOWANYCH  
ELEMENTÓW ZGODNIE Z RYS. 2A -PLANSZA WYMIAROWA

Poświadczam, że niniejszy dokument został  
opracowany w wyniku prac geodezyjnych  
i kartograficznych, których rezultaty zawiera operat  
techniczny wpisany do ewidencji materiałów  
państwowego zasobu geodezyjnego  
i kartograficznego

STAROSTA CZARNKOWSKO - TRZCIANECKI

P . 3002 . 2021 394  
(Identyfikator ewidencyjny materiału zasobu - operatu technicznego)

19 LUT. 2021  
(Data wpisania operatu technicznego do ewidencji materiałów zasobu)

mgr inż. Danuta Rydzewska-Stodowa  
Kierownik Ewidencji państwowego zasobu geodezyjnego i kartograficznego  
(Imię i nazwisko i podpis osoby reprezentującej organ)

SŁAWOMIRA GAJEWSKA, UL.O.M.KOLBE 18/1 64- 920 PIŁA, TEL. 605 -982-870		BRANŻA: architek.
OBIEKT:	Lokalizacja w miejscu publicznym urządzeń siłowni zewnętrznej, workout, trampolin i urz. zabawowych, małej architektury oraz wiaty rekreacyjnej dz.944 obr.0009 Lubasz, jedn.ewid. 300205_2 Lubasz	STADIUM: P.B.
KATEGORIA	(VII) - inne obiekty budowlne	DATA: 07.2021
INWESTOR:	Gmina L U B A S Z	SKALA: 1:500
TEMAT:	PROJEKT ZAGOSPODAROWANIA TERENU	RYS.
PROJEKTOWAŁ:	mgr inż. arch. S. Gajewska OKK/UpB/4/2006 projek. br. arch. w pełnym zakresie	<b>1A</b>