



RZUT PIWNIC

skala 1:100

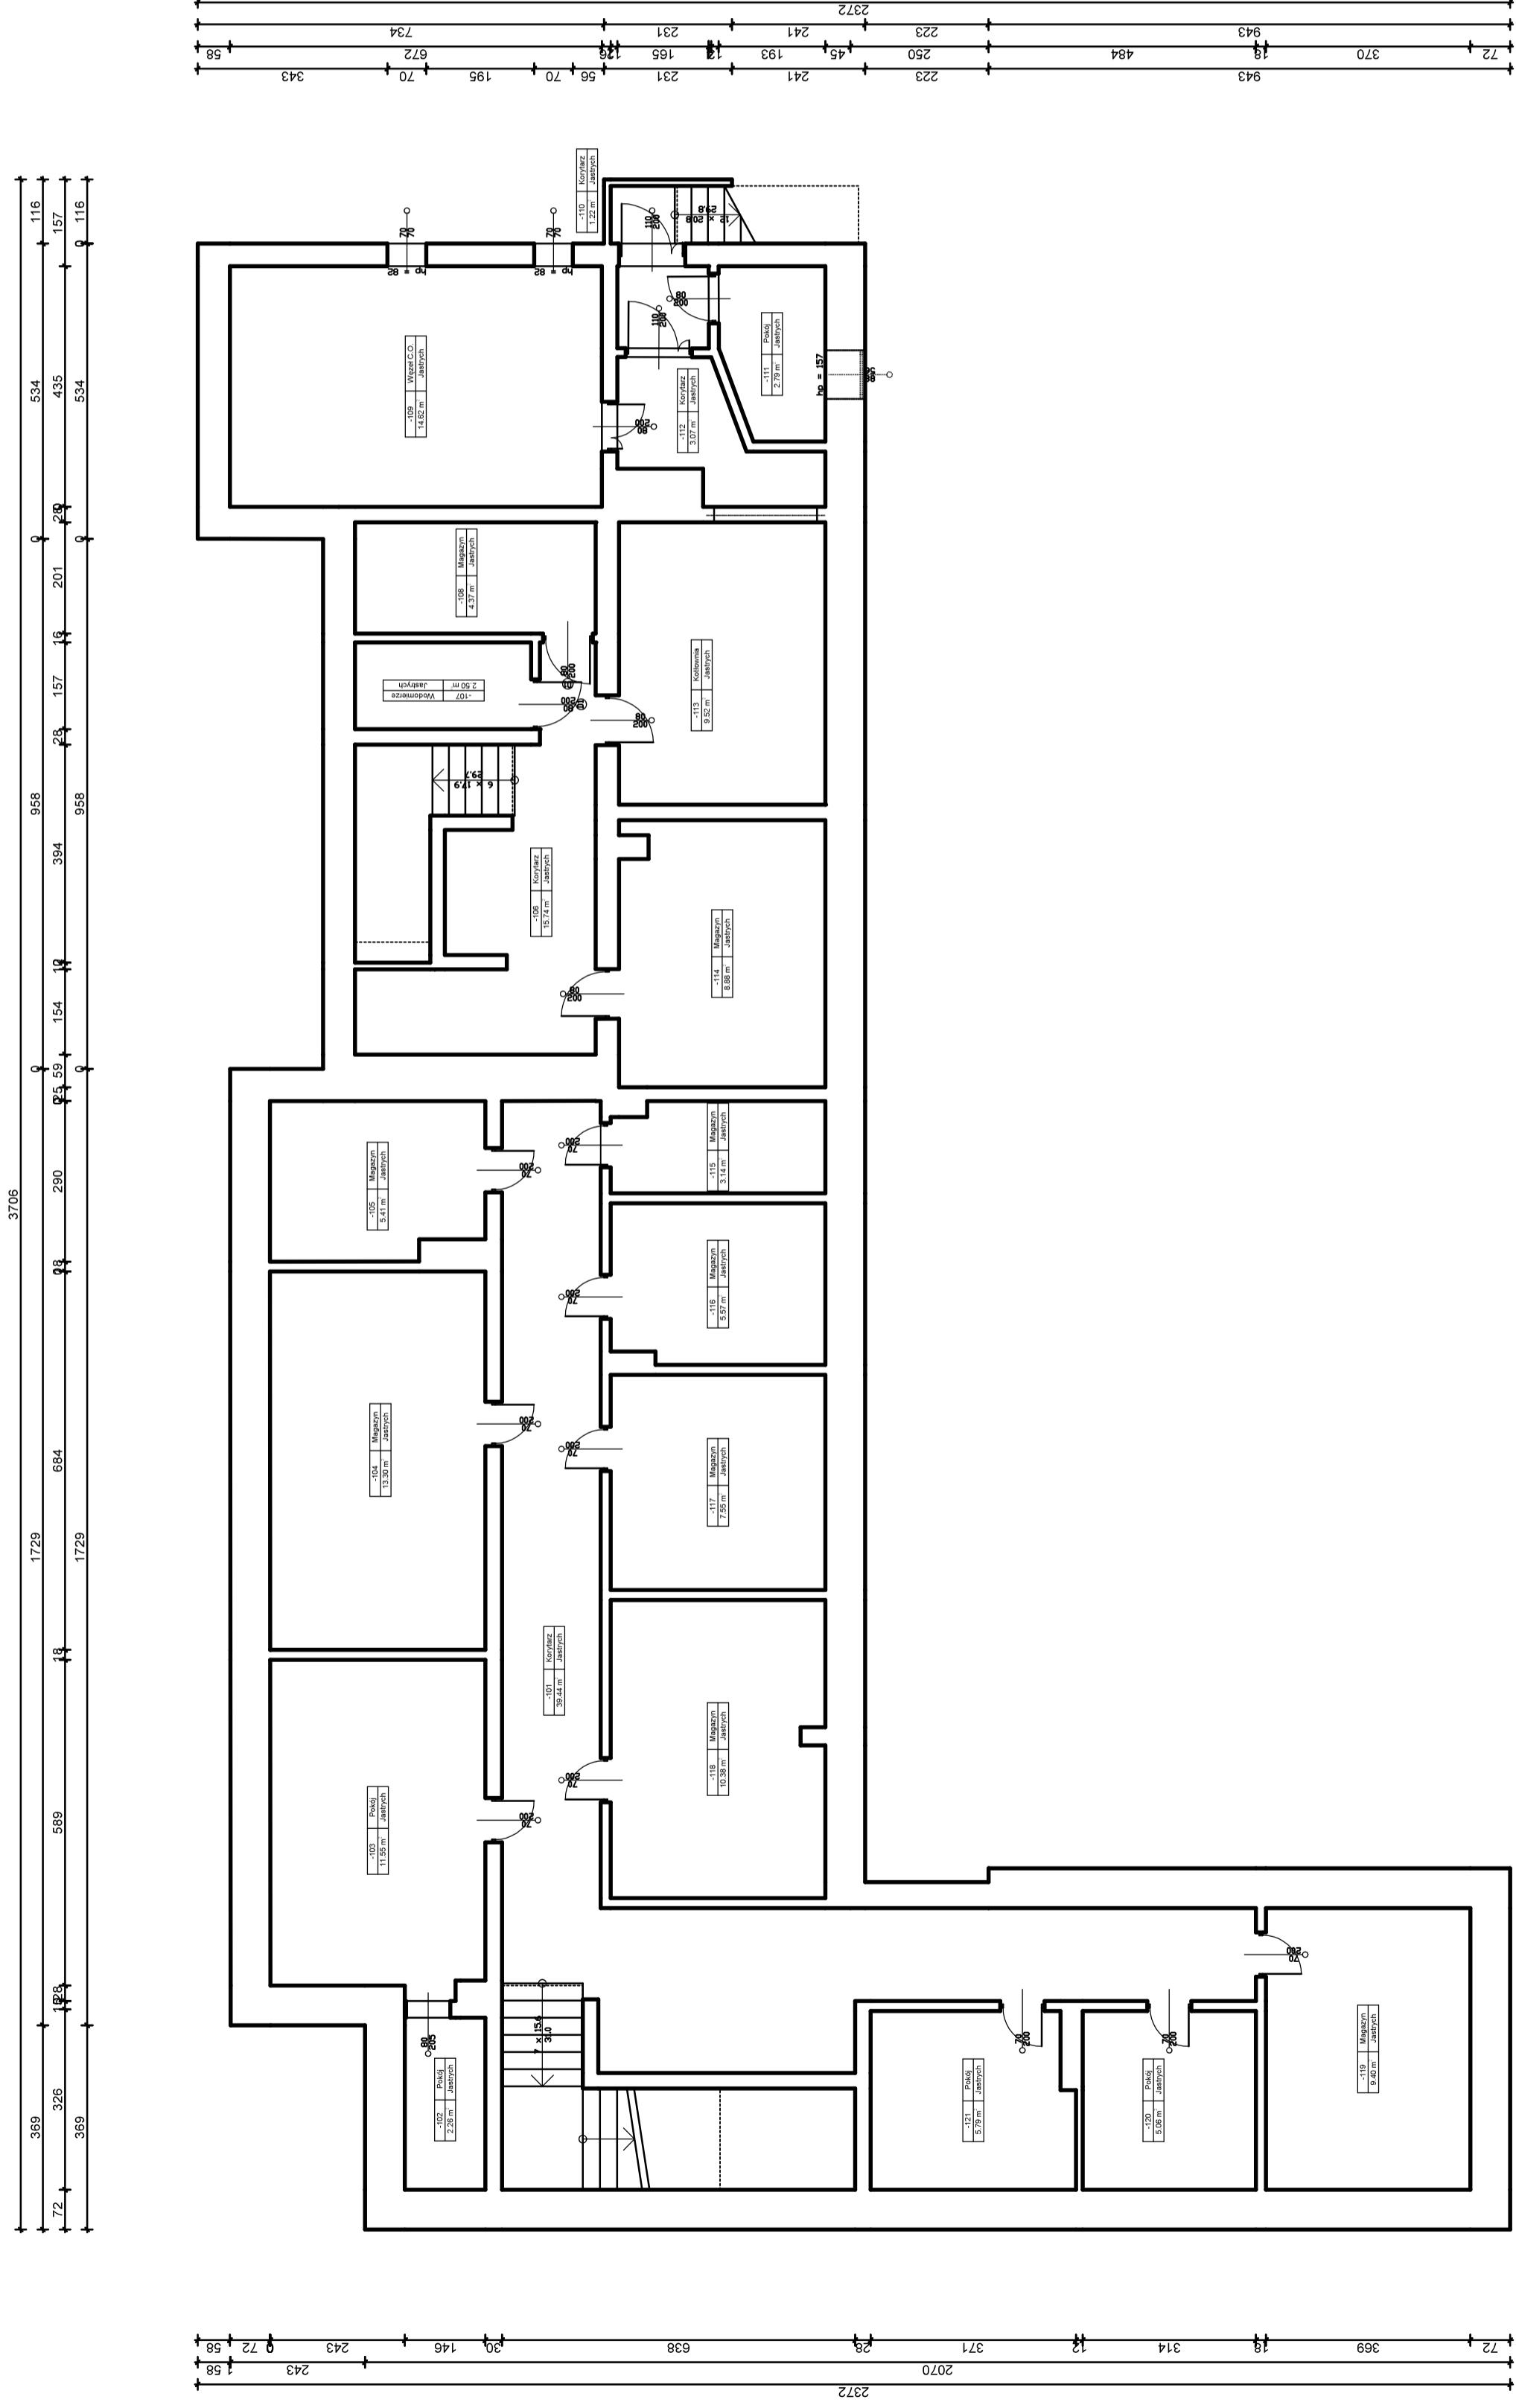

Wykaz pomieszczeń: Budynek - PIWNICA

Nr	Nazwa pomieszczenia	Pow. użytkowa
-101	Pokój	5,79 m ²
-102	Pokój	5,05 m ²
-103	Pokój	9,40 m ²
-104	Magazyn	10,38 m ²
-105	Magazyn	7,55 m ²
-106	Magazyn	5,57 m ²
-107	Magazyn	3,14 m ²
-108	Magazyn	8,89 m ²
-109	Kolewnia	9,52 m ²
-110	Korytarz	3,07 m ²
-111	Pokój	2,79 m ²
-112	Korytarz	1,22 m ²
-113	Wzrost C.O.	14,62 m ²
-114	Magazyn	4,37 m ²
-115	Wodociąg	2,50 m ²
-116	Korytarz	15,74 m ²
-117	Magazyn	5,41 m ²
-118	Magazyn	13,30 m ²
-119	Pokój	11,55 m ²
-120	Pokój	2,26 m ²
-121	Korytarz	39,44 m ²
Razem		181,56 m ²

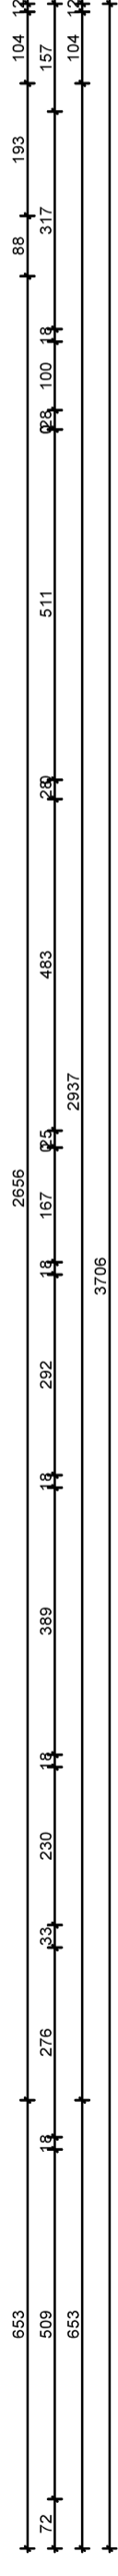

Agencja Obsługi Nieruchomości Inwestycji Budowlanych ROMAD Roman Drzażga
ul. Średnia 12, 77-300 Czuchów

Opracował:	mgr inż. Bartłomiej Drzażga
Sprawdził:	inż. Roman Drzażga
Inwestor:	Miasto i Gmina Debrzno ul. Traugutta 2, 77-310 Debrzno
Rys nr 1	
Skala	1:100
RZUT PIWNICY	