


SKALA 1:500

PROJEKTANT
Adam Wardecki
mgr inż. z wykształcenia inżynierskiego
upr. bud. WAM/00460/WOS/1,5

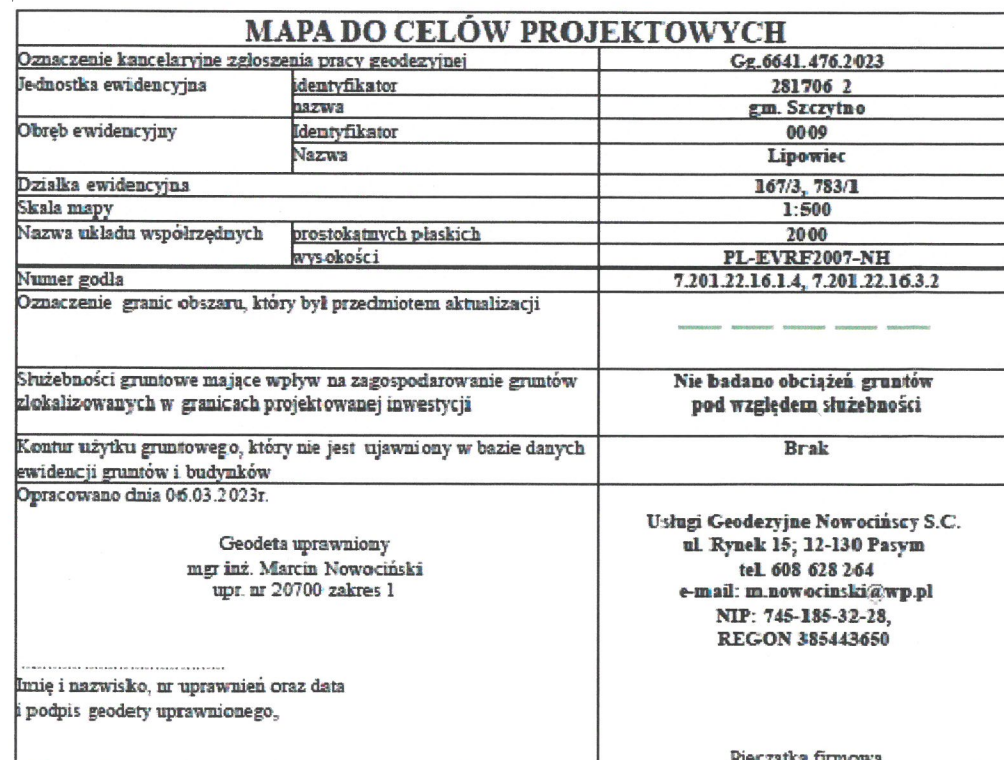

35.4

RZECZOZNAWCA DO SPRAW ZABEZPIECZENIA
PRZECIWPOŻAROWYCH

inż. Wiesław Wyżkowski, Nr upr. 401/99

10.11.2023r.

(miejscowość, data)

Zgodność projektu z wymaganiami
ochrony przeciwpożarowej
budynkom

— włączenie projektowanej sieci wodociągowej PE100 SDR17 PN10 Ø90 mm do istniejącego wodociągu wod80

— projektowana sieć wodociągowa PE100 SDR17 PN10 Ø110 mm

=== projektowany przewiert sterowany rurą osłonową PE100 SDR11 PN16 Ø160 mm

— projektowane przyłącze wodociągowe PE100 SDR17 PN10 Ø40 mm

+ nawierтка z zasuwą NWZ/PE Ø90/40 mm

HP projektowane hydranty nadziemne Ø80

— zasuw

W1,... węzły

— zakres aktualizacji mapy do celów projektowych

Biuro Projektów Inżynierskich
Sp. z o.o.
12-100 Szczytno
ul. B. Chrobrego 1
tel. 503-153-643

ROZBUDOWA SIECI WODOCIĄGOWEJ W MIEJSCOWOŚCI
LIPOWIEC, GMINA SZCZYTNO

Nr rys.
ZT-1

Przedmiot rysunku:
Projekt zagospodarowania terenu

1:500

Inwestor:
Gmina Szczytno, ul. Łomżyńska 3, 12-100 Szczytno

06.2023

Stanowisko
Projektant

Imię i nazwisko
mgr inż. Adam Waro

numer uprawnień
WAM/0046/PWOS/06

odpis

ARKUSZ 1
skala 1:500

