



RZUT II PIĘTRA SKALA 1:50

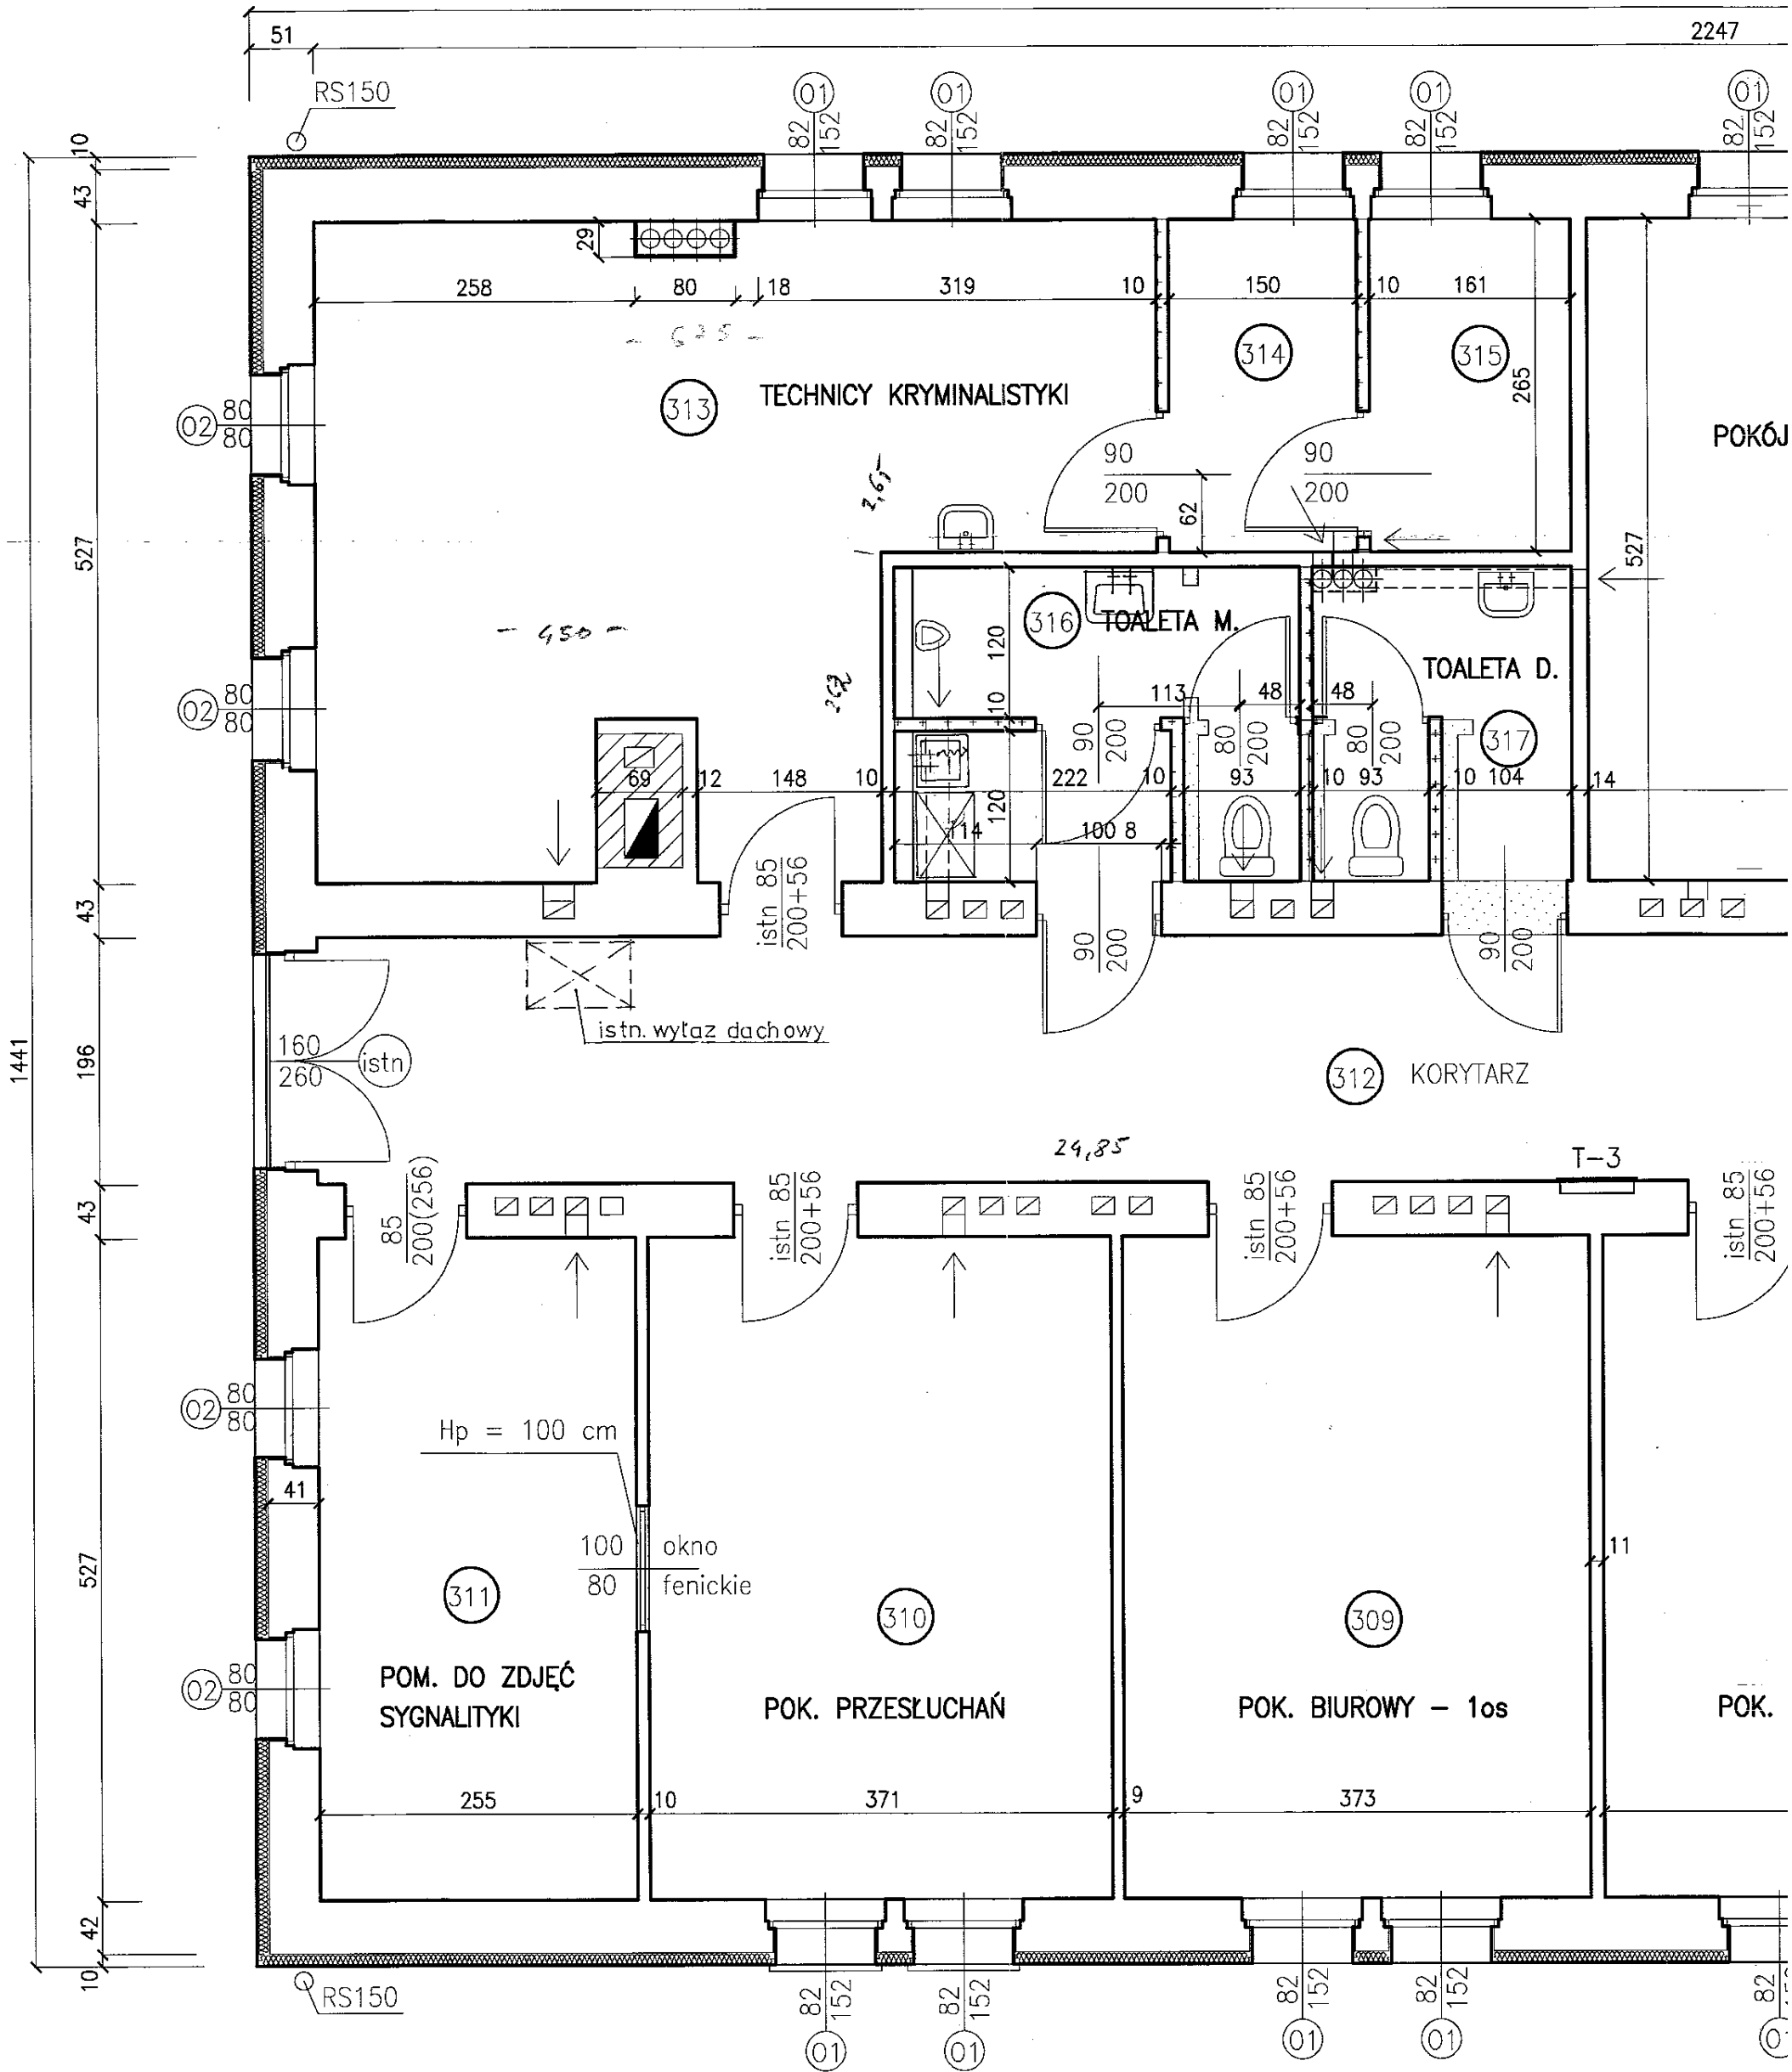


3220

A

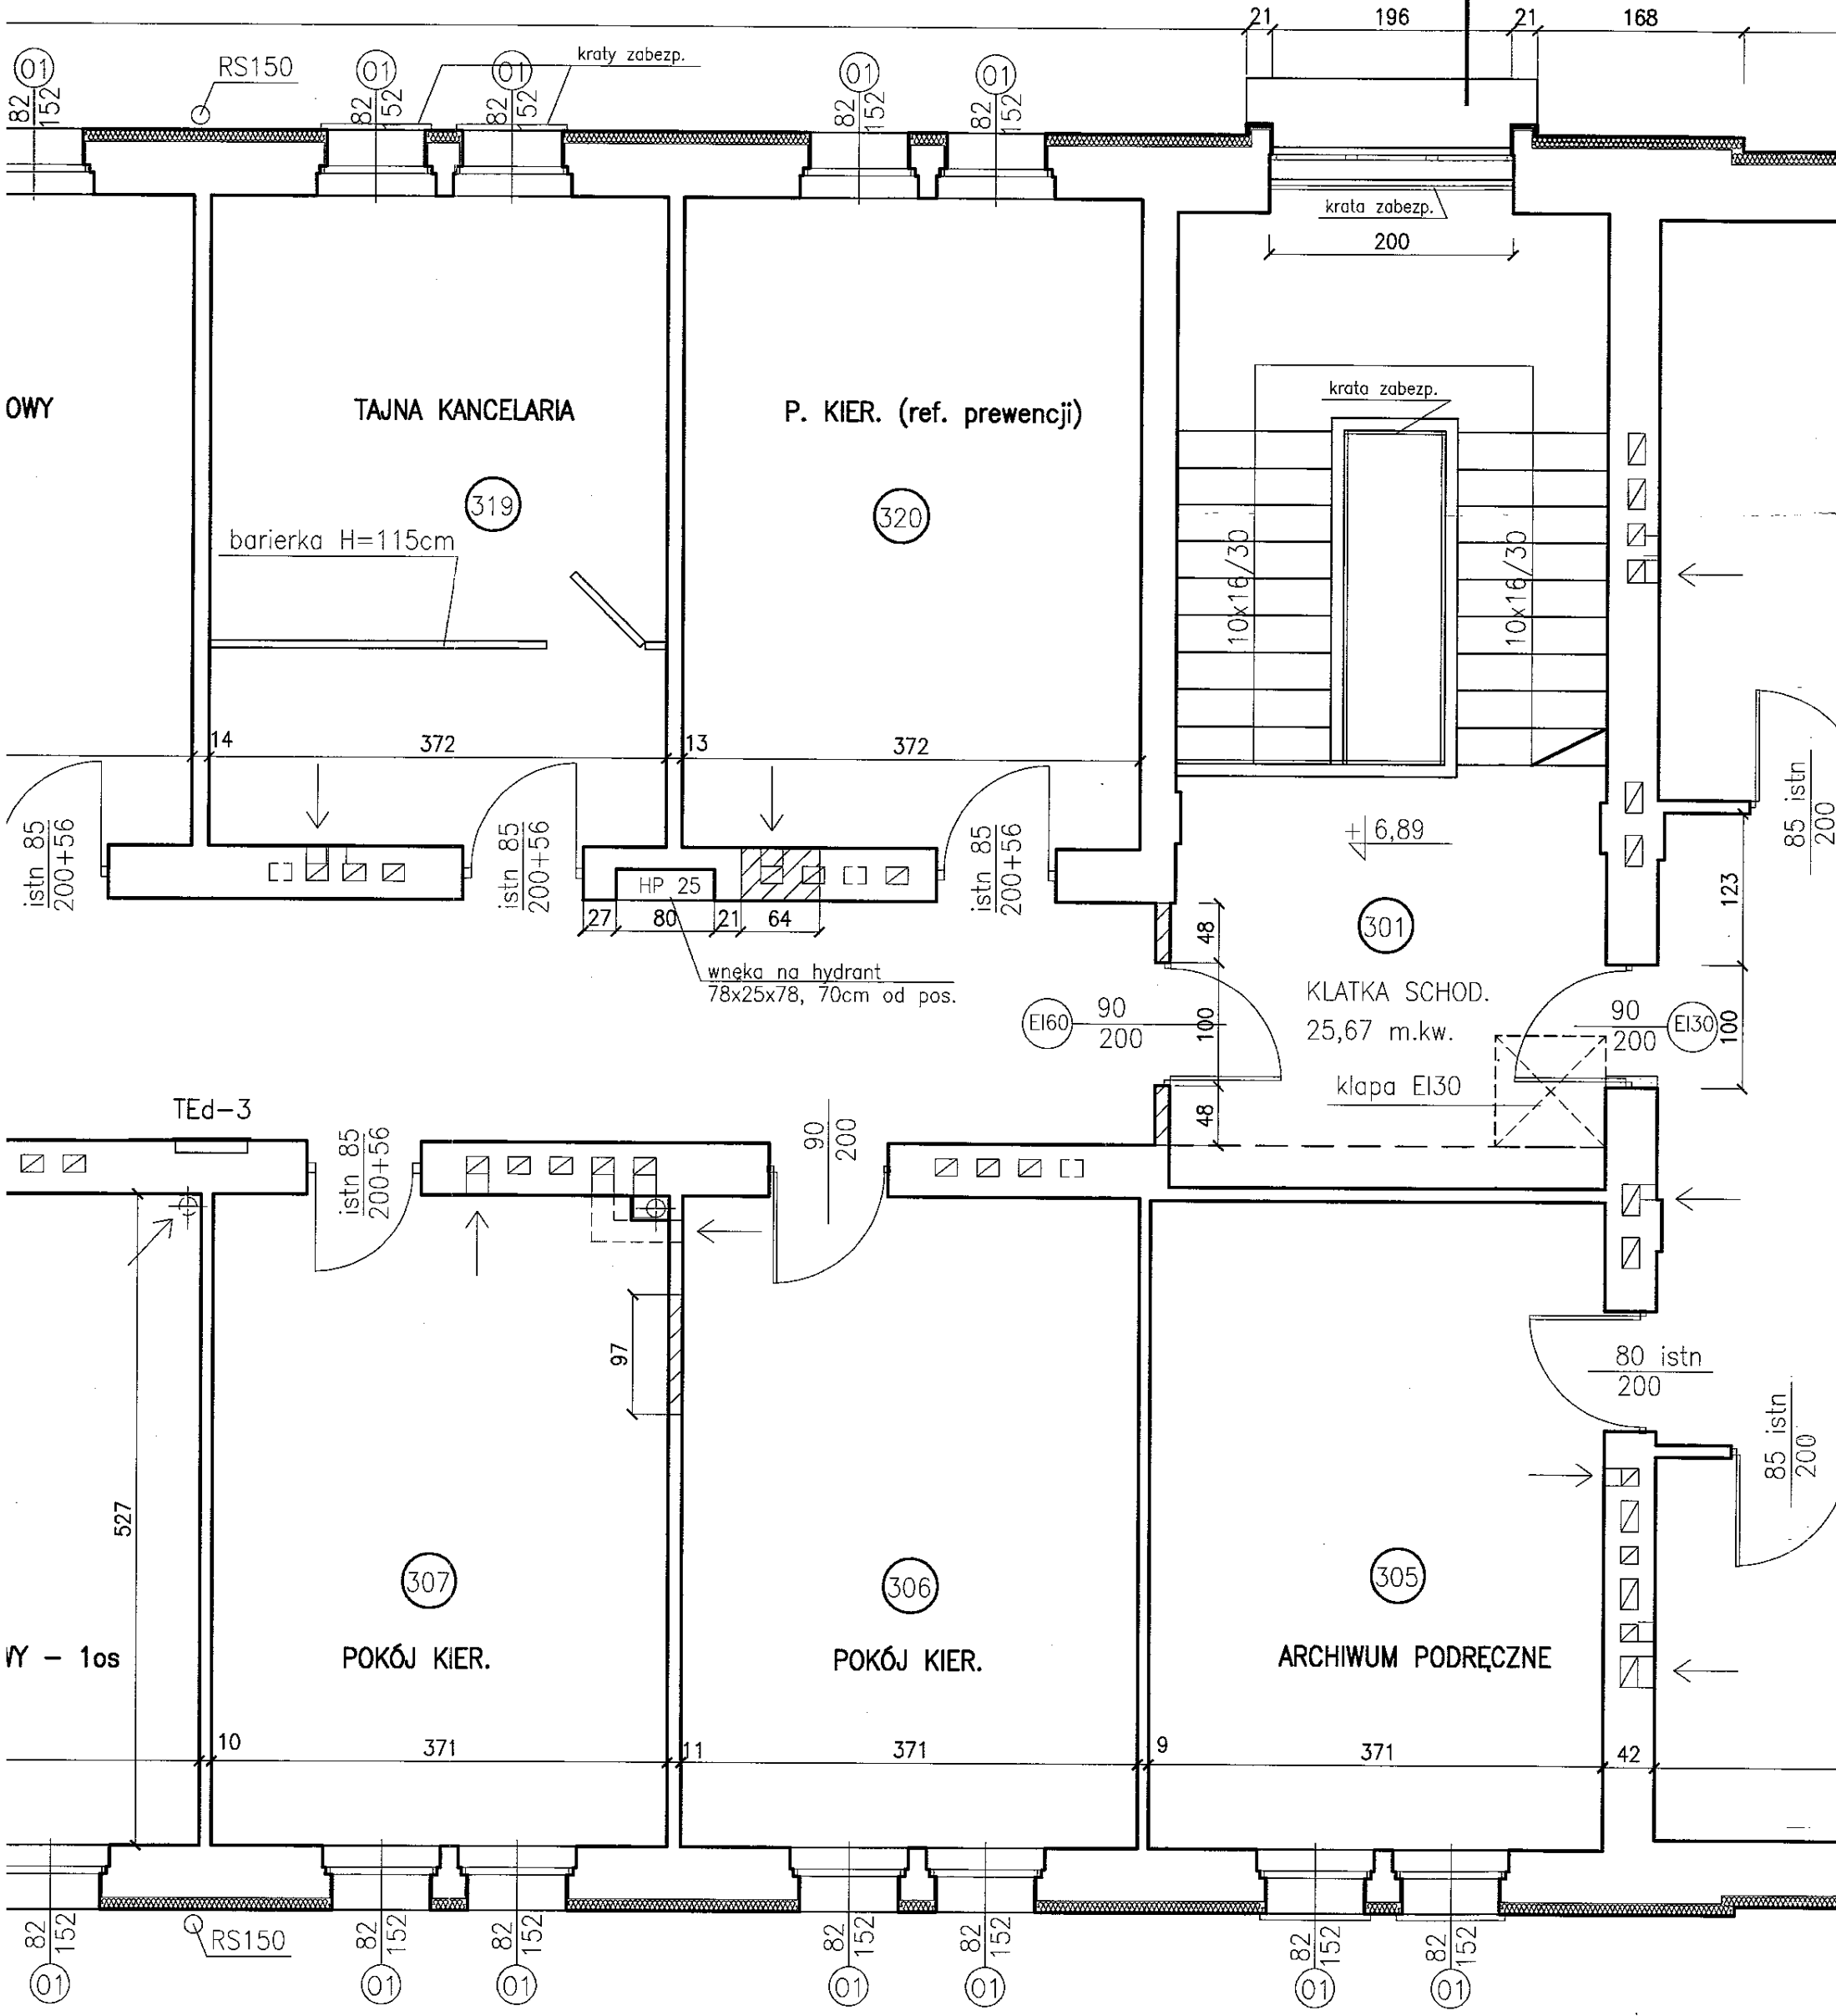

A

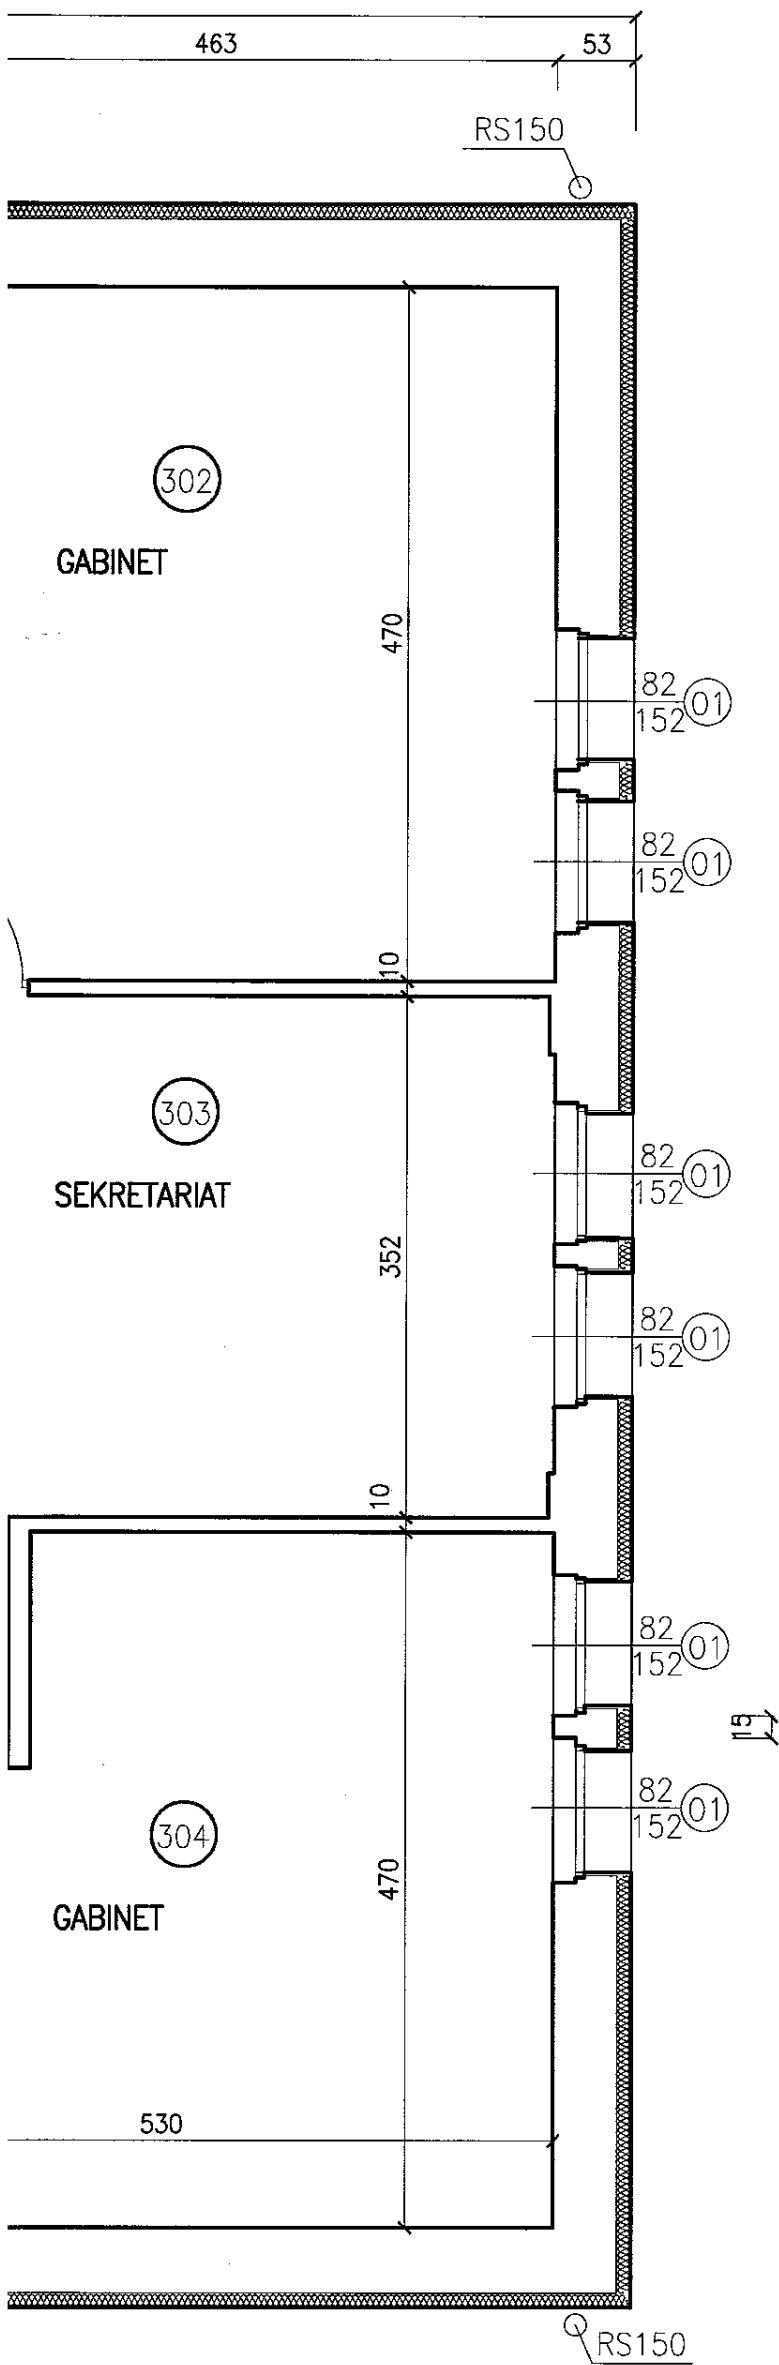

### WYKAZ POMIESZCZEŃ II PIĘTRA

OZN	NAZWA POMIESZCZENIA	POW. (m.kw.)	RODZAJ POSADZKI
301	KKLATKA SCHODOWA	21,89	lastryko/parkiet
302	GABINET	24,91	parkiet(renowacja)
303	SEKRETERIAT	21,22	parkiet(renowacja)
304	GABINET	22,11	parkiet(renowacja)
305	ARCHIWUM PODRECZNE	19,48	parkiet(renowacja)
306	POKÓJ KIEROWNIKA	19,51	parkiet(renowacja)
307	POKÓJ KIEROWNIKA	19,55	parkiet(renowacja)
308	POKÓJ BIUROWY	19,60	parkiet(renowacja)
309	POKÓJ BIUROWY	19,66	parkiet(renowacja)
310	POKÓJ PRZESŁUCHAŃ	19,55	parkiet(renowacja)
311	POM. DO ZDJĘĆ SYGNALITYKI	13,44	parkiet(renowacja)
312	KORYTARZ	42,65	parkiet(renowacja)
313	POM. TECHNIKÓW KRYMINAL.	28,72	plytki gresowe
314	MAGAZYNEK	3,98	plytki gresowe
315	MAGAZYNEK	4,25	plytki gresowe
316	TOALETA MĘSKA Z POM. PORZĄD.	7,68	plytki ceramiczne
317	TOALETA DAMSKA	5,01	plytki ceramiczne
318	POKÓJ BIUROWY	19,66	parkiet(renowacja)
319	TAJNA KANCELARIA	19,60	parkiet(renowacja)
320	POKÓJ KIEROWNIKA	19,60	parkiet(renowacja)
<b>RAZEM Pu :</b>		<b>372,07</b>	

**UWAGA:**

Projekt należy rozpatrywać łącznie z projektami branżowymi  
Lokalizacja grzejników i kratki wentylacji mechanicznej wg rys. nr S4.

<b>B.P.B.O. "PROJBUD-OPOLE"</b>		NR RYS: <b>A5</b>
OBIEKT:	Budynek Komisariatu Policji	NR ZLEC: 65/2003
ADRES:	Głuchoczały ul. Grunwaldzka 2 działka nr 761/45 k.m. 8	SKALA: <b>1:50</b>
<b>RZUT II-go PIĘTRA</b>		DATA I PODPIS
OPRACOW.:	arch. A. Rogóz	
PROJEKTANT:	arch. K. Malinkiewicz upr. nr 92/78/Op	12.2003r.
SPRAWDZIŁ:	MGR inż. ARCHITEKT Zdzisław Cwynar Up. nr 1037/Lb/90	12.2003r.