


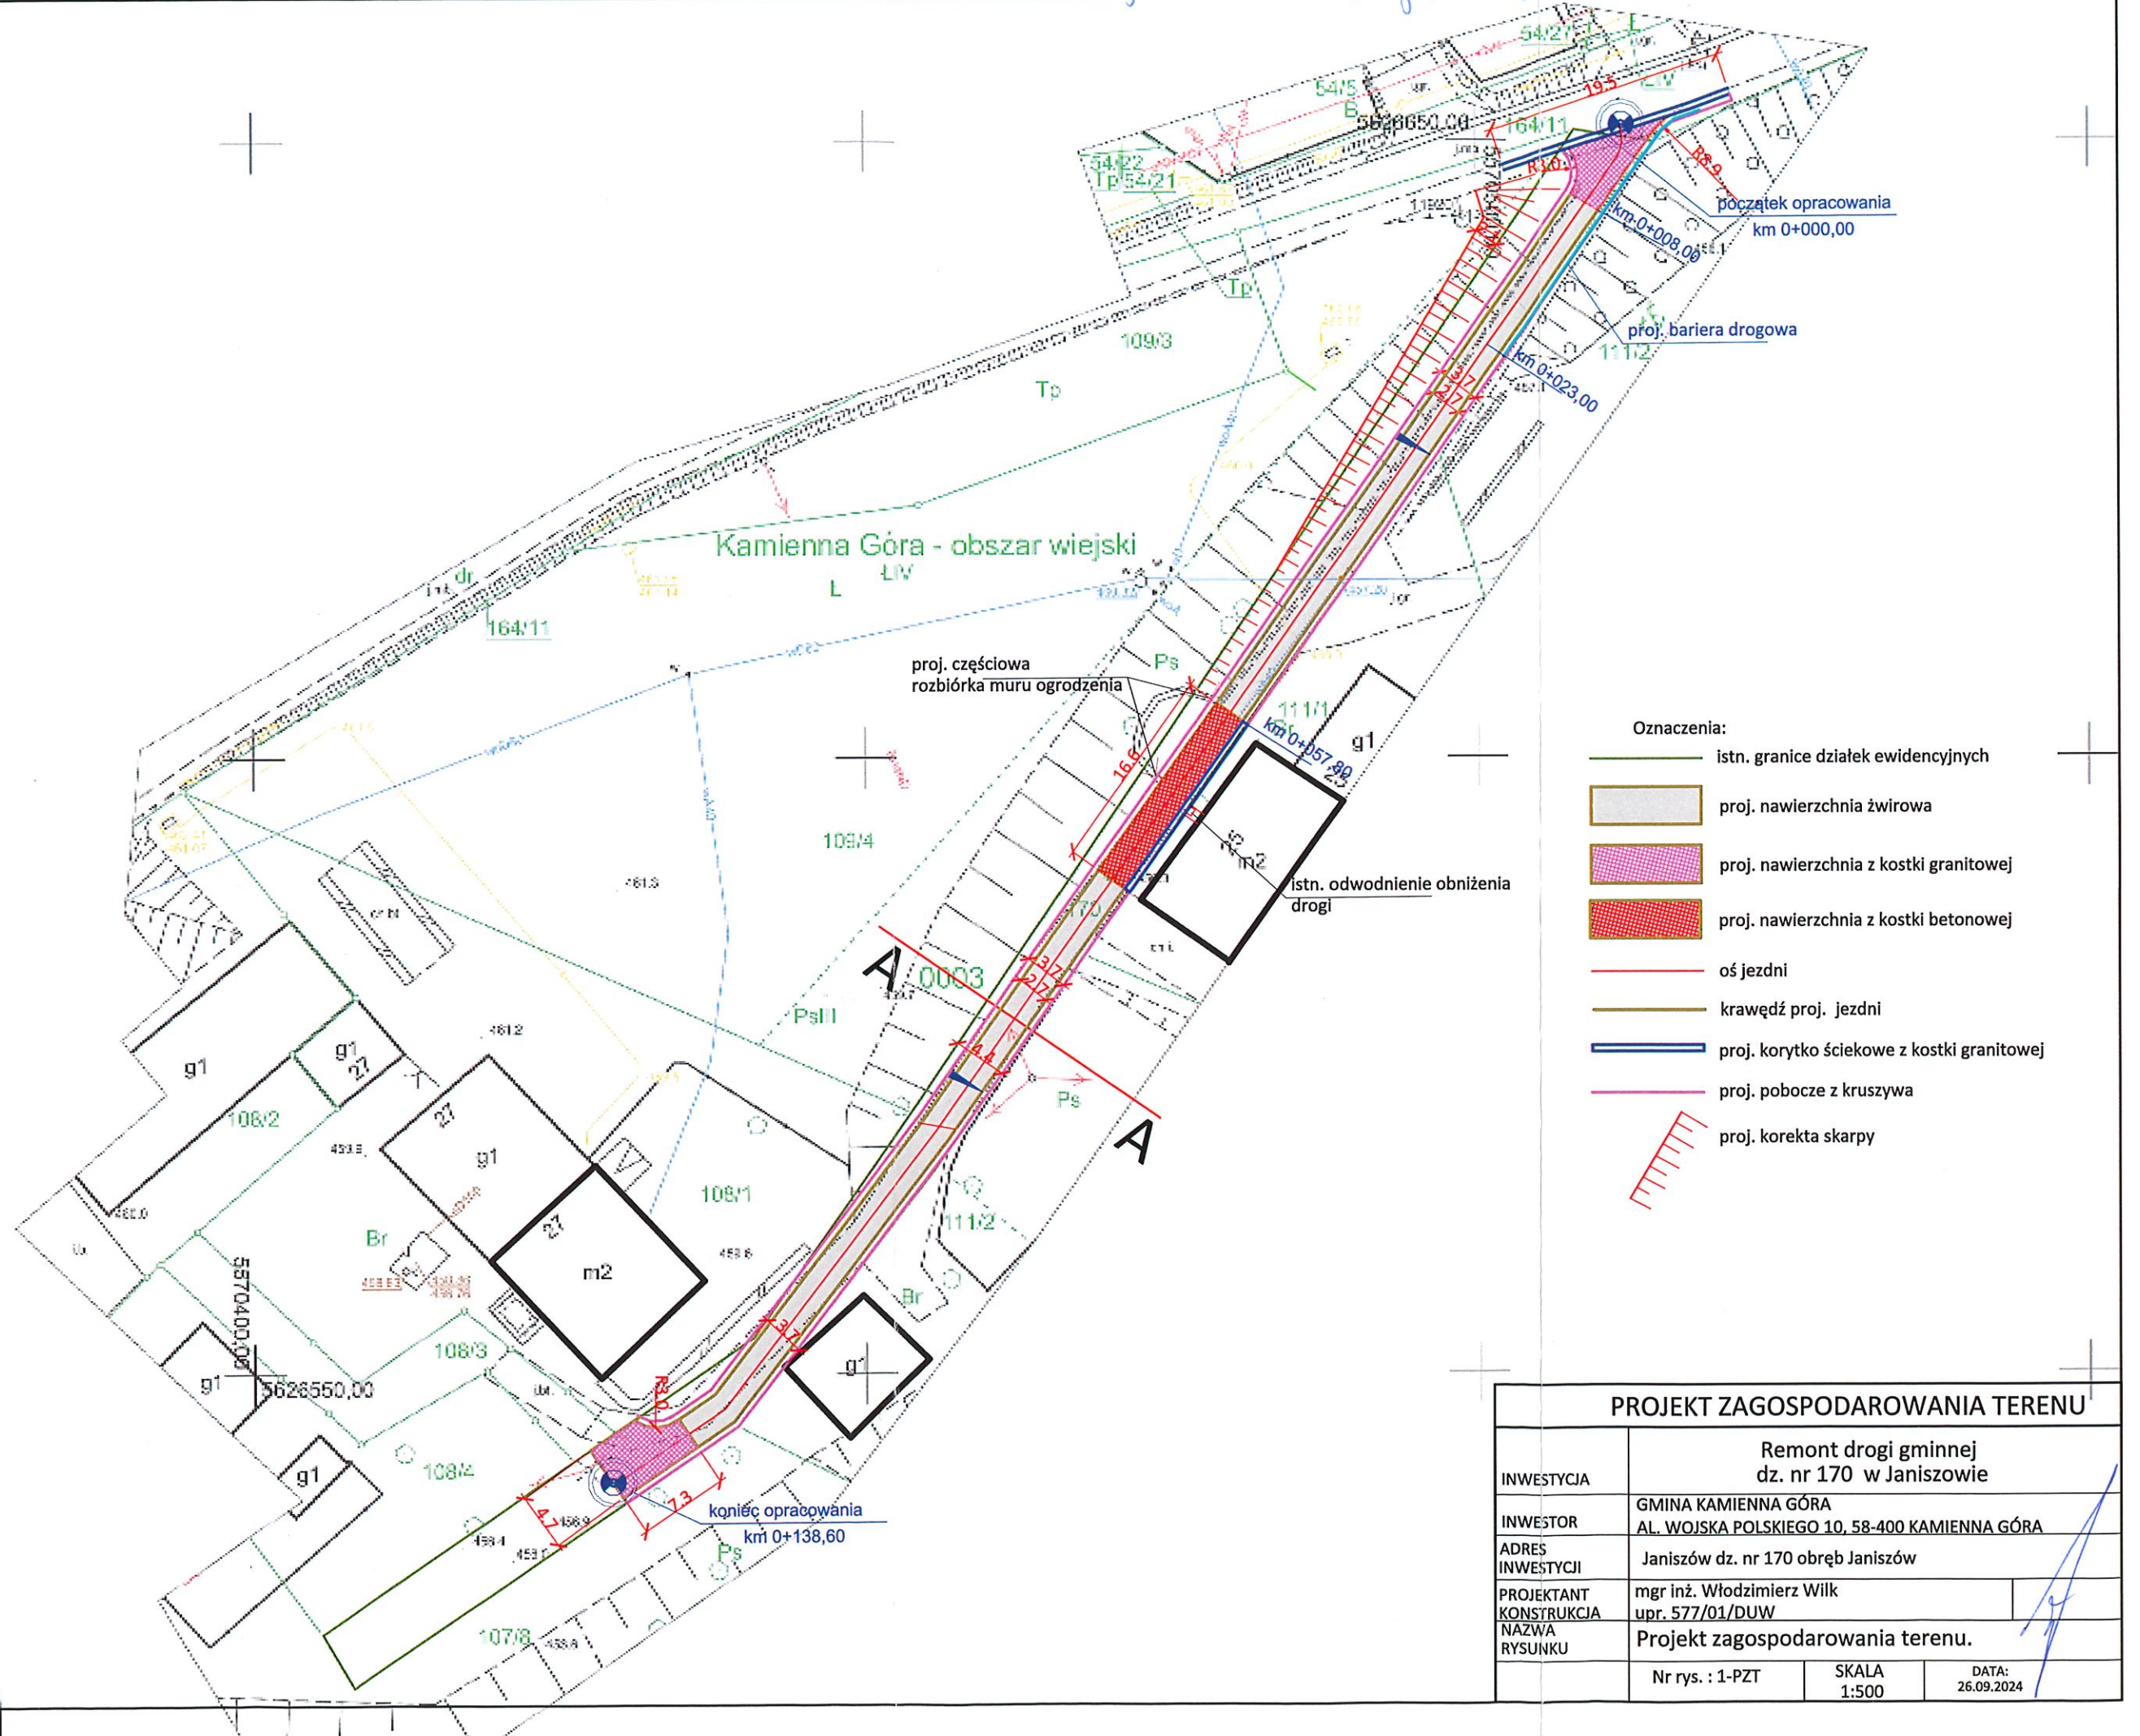

Oznaczenia:

- istn. granice działek ewidencyjnych
- proj. nawierzchnia żwirowa
- proj. nawierzchnia z kostki granitowej
- proj. nawierzchnia z kostki betonowej
- oś jezdni
- krawężnik proj. jezdni
- proj. korytko ściekowe z kostki granitowej
- proj. pobocze z kruszywa
- proj. korekta skarpy

PROJEKT ZAGOSPODAROWANIA TERENU

INWESTYCJA	Remont drogi gminnej dz. nr 170 w Janiszowie		
INWESTOR	GMINA KAMIENNA GÓRA		
ADRES INWESTYCJI	AL. WOJSKA POLSKIEGO 10, 58-400 KAMIENNA GÓRA		
PROJEKTANT KONSTRUKCJA	mgr inż. Włodzimierz Wilk upr. 577/01/DUW		
NAZWA RYSUNKU	Projekt zagospodarowania terenu.		
	Nr rys. : 1-PZT	SKALA 1:500	DATA: 26.09.2024