

MAPA DO CELÓW PROJEKTOWYCH

Obiekt: Trzebielino-Zielin dz. wg zgłoszenia

SKALA: 1:1000

Obręb: Trzebielino [220109_2.0009]

Zielin [220109_2.0010]

Układ odniesienia:

Jednostka ewidencyjna: Trzebielino [220109_2] -układ współrzędnych PL-2000/6-NH

Powiat: bytowski [2201]

-układ wysokościowy PL-EVRF2007-NH

Województwo: pomorskie [22]

Sekcje mapy: 6.217.13.03.3 6.217.13.03.4 6.217.13.08.1

Obszar opracowania:

ID Pracy: 6640.194.2020

Data opracowania: 04.05.2020r.

Granice i numery działek ewidencyjnych według danych

PODGIK w Bytowie z dnia: 29.01.2020r.

W zakresie pomiaru nie badano istnienia obciążeń nieruchomości w postaci służebności przechodu lub przejazdu.

Nie wyklucza się istnienia w terenie również uzbrojenia,

o którym brak było informacji branżowych i nie zostało odnalezione w czasie inwentaryzacji geodezyjnej.

W zakresie opracowywanego obszaru nie ma miejscowego

planu zagospodarowania przestrzennego,

oraz brak informacji o wydanych decyzjach o warunkach zabudowy.

Jednostka wykonawstwa geodezyjnego:

USŁUGI GEODEZYJNO-KARTOGRAFICZNE

Geodeta uprawniony:

ŁUKASZ LANDOWSKI

Piotr Adamecki, nr upr. 15500 (1,2)

76-012 ŻYDOWO 88"B"

NIP 499-064-43-35 REGON 321256857



GENERALNA DYREKCJA DRÓG KRAJOWYCH I AUTOSTRAD

ODDZIAŁ W GDAŃSKU

80-354 Gdańsk, ul. Subisława 5

tel. 58 512 400, fax 58 5112 405

NIP 584-24-56-536

Załącznik graficzny do postanowienia/decyzji/opinii

nr O.Gd.Z-3 4341.18.2021.ER


z dnia 18-05-2021r.

załącznik nr 1

Ważne wyłączenie z treści postanowienia/decyzji/opinii

PROJEKT ZAGOSPODAROWANIA TERENU

SKALA 1:1000

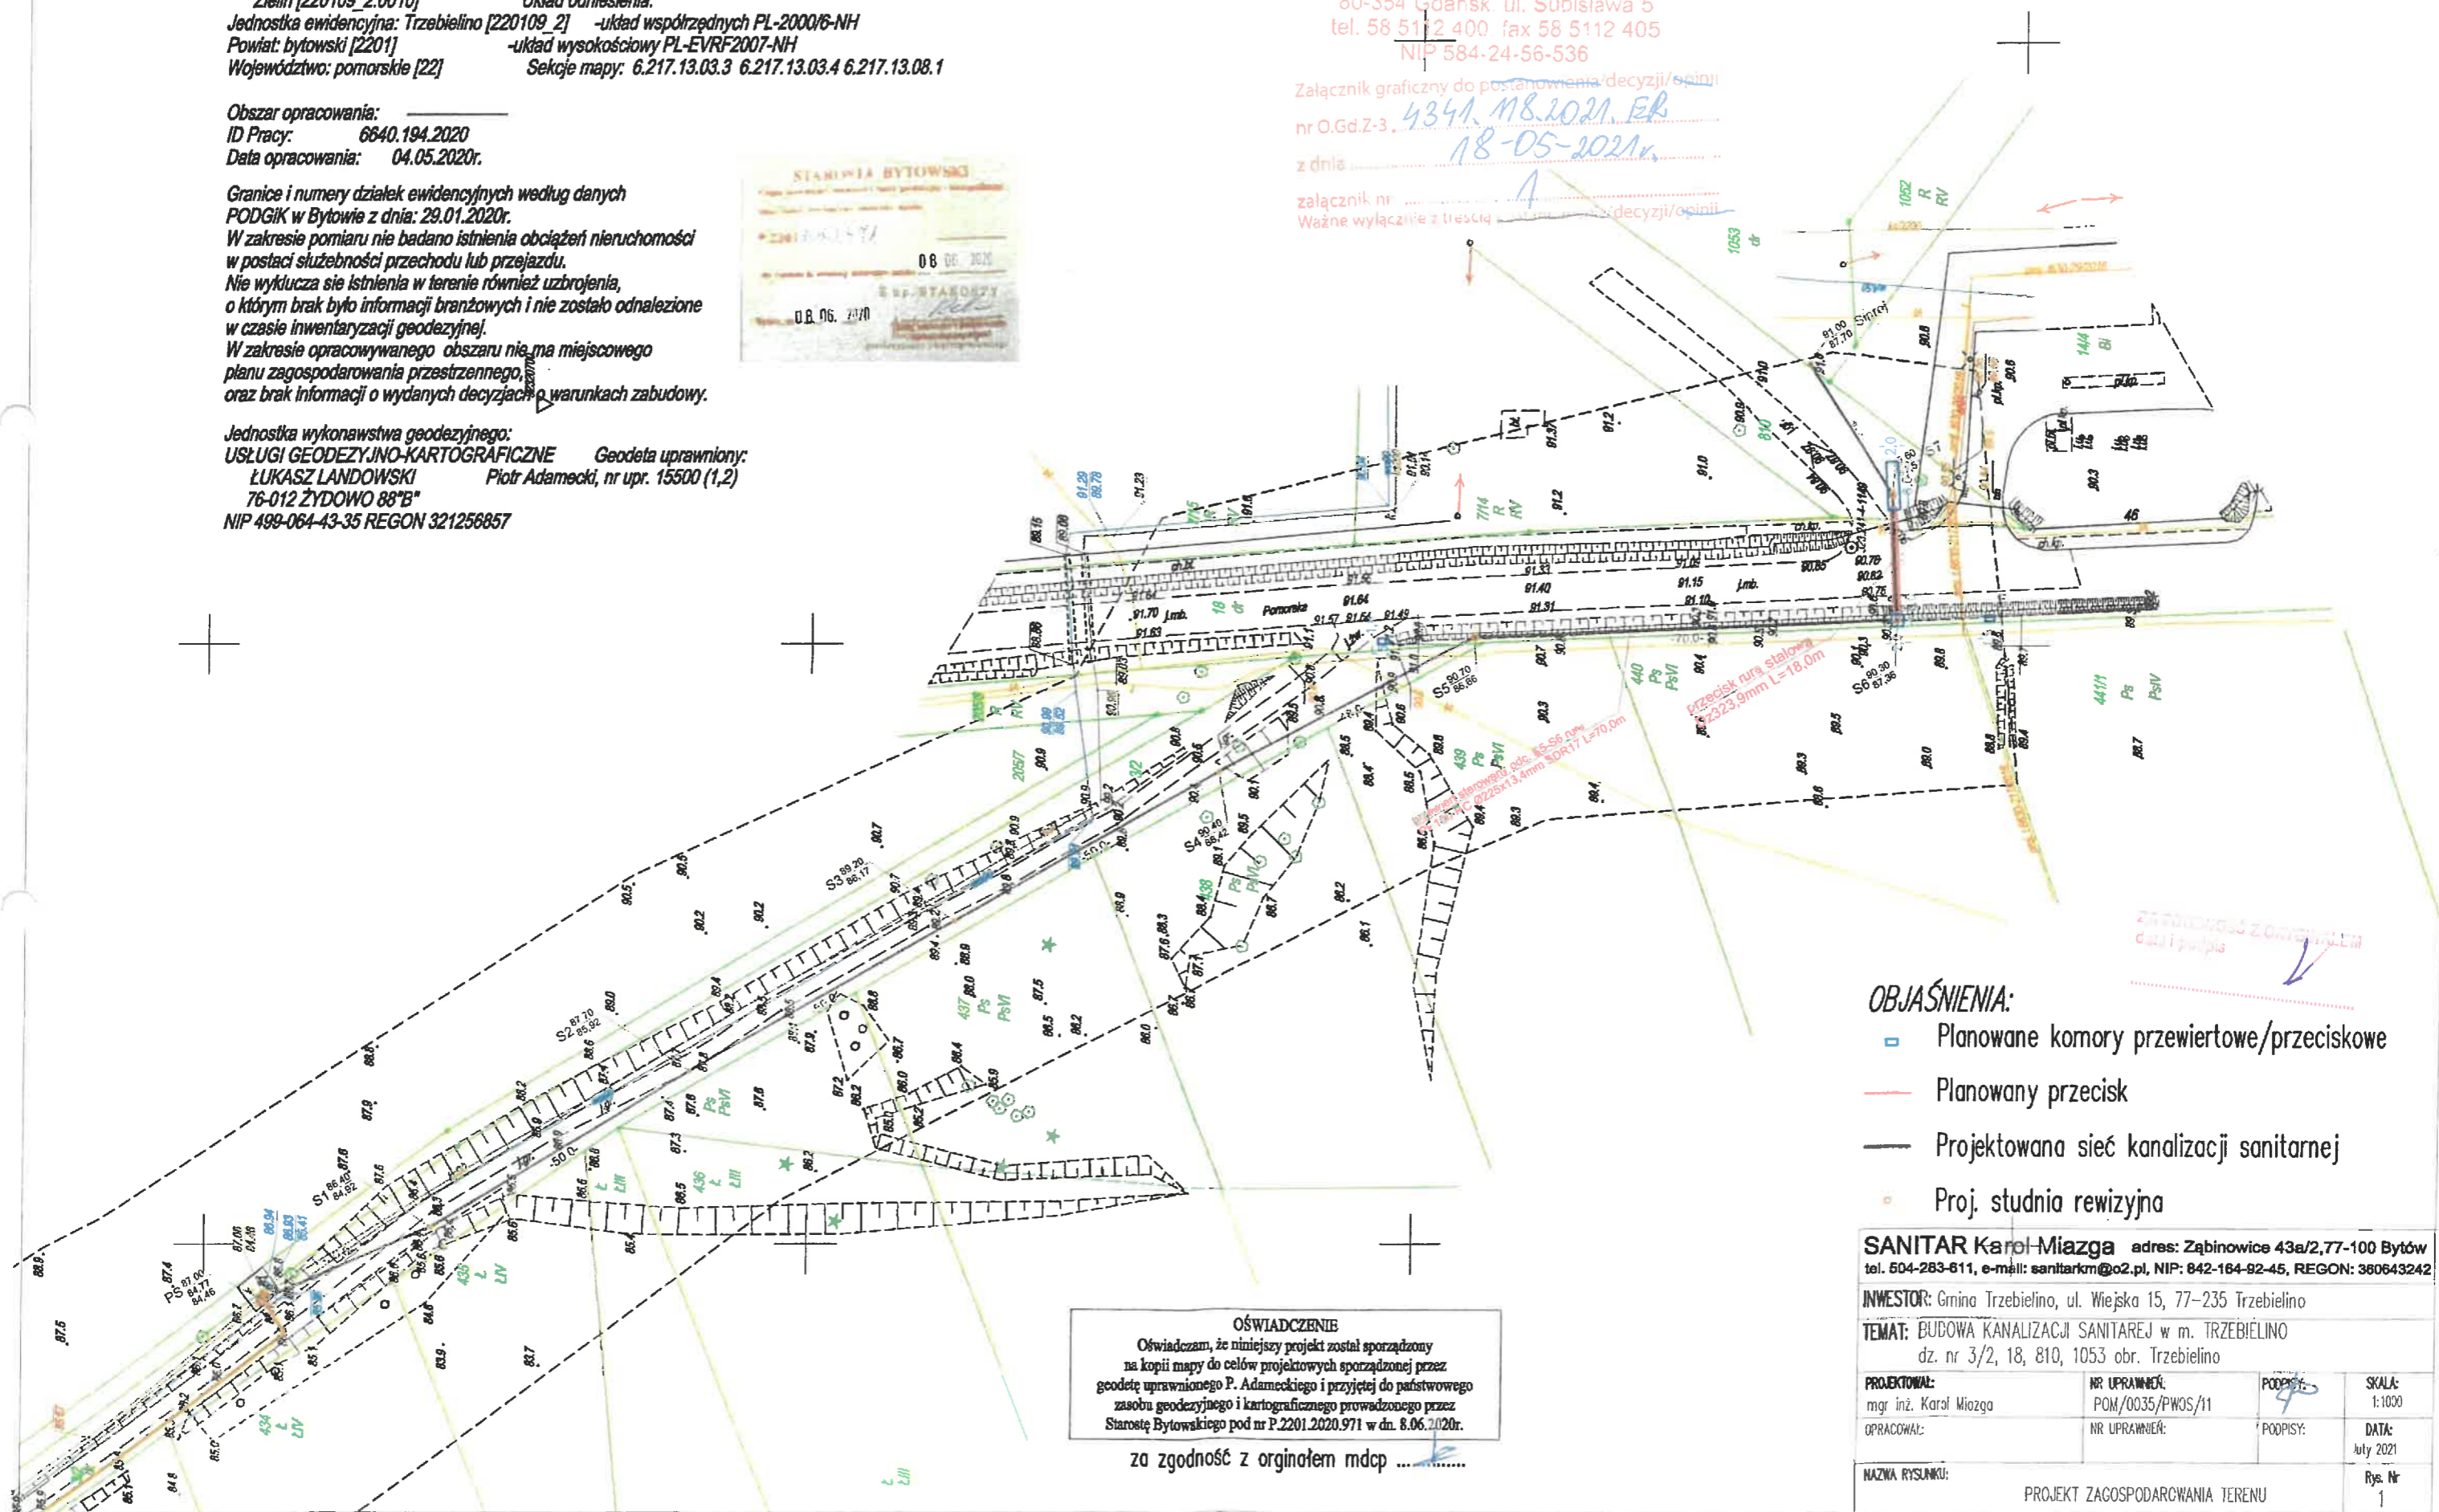

OBJAŚNIENIA:

- Planowane komory przewietrowe/przeciskowe
- Planowany przecisk
- Projektowana sieć kanalizacji sanitarnej
- Proj. studnia rewizyjna

SANITAR Karol Miazga adres: Ząbinowice 43a/2,77-100 Bytów
tel. 604-283-611, e-mail: sanitarkm@o2.pl, NIP: 842-164-92-45, REGON: 380643242

INWESTOR: Gmina Trzebielino, ul. Wiejska 15, 77-235 Trzebielino

TEMAT: BUDOWA KANALIZACJI SANITARNEJ w m. TRZEBIELINO
dz. nr 3/2, 18, 810, 1053 obr. Trzebielino

PROJEKTOWAŁ: mgr inż. Karol Miazga	NR UPRAWNIENIA: POM/0035/PWOS/11	PODPISY:	SKALA: 1:1000
OPRACOWAŁ:	NR UPRAWNIENIA:	PODPISY:	DATA: luty 2021
NAZWA RYSUNKU:	PROJEKT ZAGOSPODAROWANIA TERENU		Rys. Nr 1

OŚWIADCZENIE

Oświadczam, że niniejszy projekt został sporządzony na kopii mapy do celów projektowych sporządzonej przez geodetę uprawnionego P. Adameckiego i przyjętej do państwowego zasobu geodezyjnego i kartograficznego prowadzonego przez Starostę Bytowski pod nr P.2201.2020.971 w dn. 8.06.2020r.

za zgodność z oryginałem mdcp

30


POMORSKI URZĄD WOJEWÓDZKI
w Gdańsku
Delegatura w Słupsku
76-200 Słupsk, ul. Jana Pawła II 1

PROFIL PODŁUŻNY PRZEJŚCIA POD DROGĄ DK21

SKALA 1:100/500

Załącznik graficzny do postanowienia/decyzji/opinii
nr O.Gd.Z. 4344/18.2021.EP
z dnia 18-05-2021r
załącznik nr 2
Ważne wyłączenie z treści postanowienia/decyzji/opinii

GENERALNA DYREKCJA DRÓG KRAJOWYCH I AUTOSTRAD
ODDZIAŁ W GDAŃSKU
80-354 Gdańsk, ul. Subisława 5
tel. 58 5112 400, fax 58 5112 405
NIP 584-24-56 536

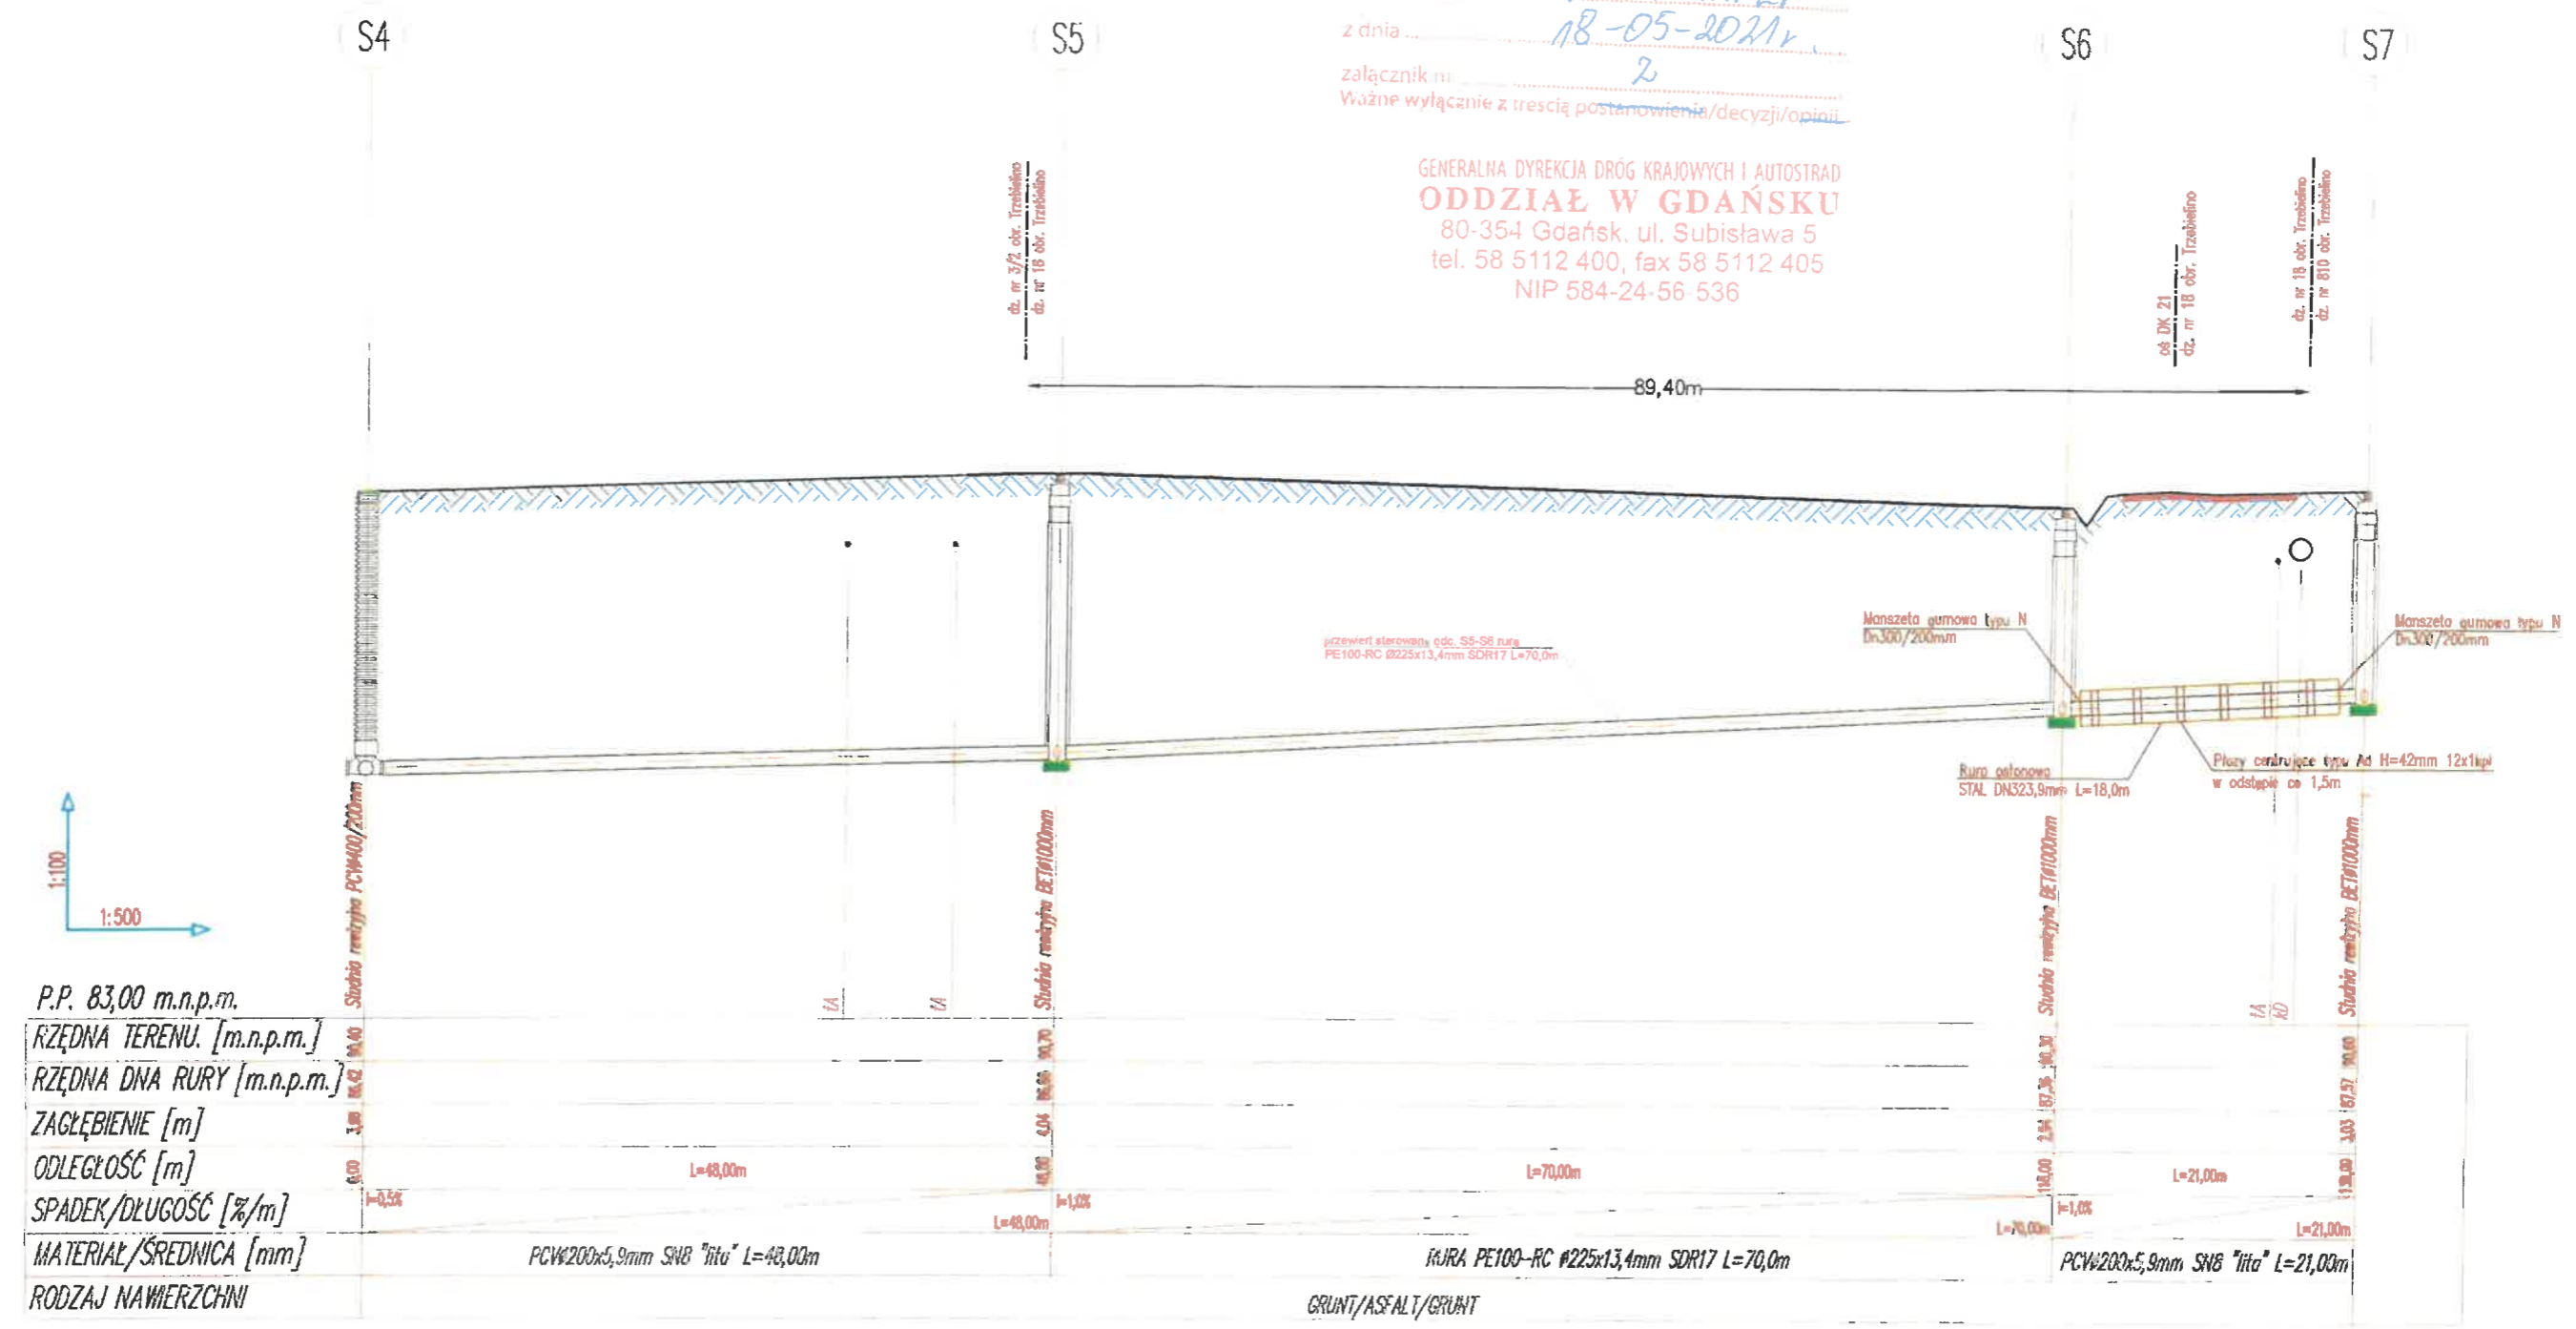

P.P. 83,00 m.n.p.m.
RZĘDNA TERENU. [m.n.p.m.]
RZĘDNA DŃA RURY [m.n.p.m.]
ZAGŁĘBIENIE [m]
ODLEGŁOŚĆ [m]
SPADEK/DŁUGOŚĆ [%/m]
MATERIAŁ/ŚREDNICA [mm]
RODZAJ NAWIERZCHNI

SANITAR Karol Miazga adres: Zabłnowice 43a/2,77-100 Bytów tel. 504-283-611, e-mail: sanitarkm@o2.pl, NIP: 842-164-82-45, REGON: 360643242			
INWESTOR: Gmina Trzebielino, ul. Wiejska 15, 77-235 Trzebielino			
TEMAT: BUDOWA KANALIZACJI SANITARNEJ w m. TRZEBIELINO dz. nr 3/2, 18, 810, 1053 obr. Trzebielino			
PROJEKTOWAŁ: mgr inż. Karol Miazga	NR UPRAWNIENIA: POM/0035/PWOS/11	PODPISZ:	SKALA: 1:100/500
OPRACOWAŁ:	NR UPRAWNIENIA:	PODPISZ:	DATA: luty 2021
NAZWA RYSUNKU: PROFIL PODŁUŻNY PRZEJŚCIA POD DROGĄ DK21			Rys. Nr 2