

ID 6640.1261.2021

kie
ski

2, Trzebielino
Suchorze

- dz. 9; 2/12; 2/4; 2/5.....

"PL 2000/18/6"

a "EVRF2007"

dzień 28.06.2021r

o bez ustalania słuszności gruntowych
z bazy numerycznej PODGK w Bytowie

talenia w terenie

utowego oznaczony symbolem

bazie danych EGIB

utowego oznaczony symbolem

y w bazie danych EGIB

również istnienia w terenie, innych


nych, dla których brak było
wych lub nie zostały odnalezione

ryzacji geodezyjnej


nia

Legenda :

- proj. sieć kan. sanit. grawit. PVC
- proj. sieć kan. sanit. tłocznej PEHD
- proj. sieć kan. sanit. tłocznej PEHD 110x6,6
na działce drogi krajowej nr 21 nr 9,0m L= 13m
- zakres inwestycji

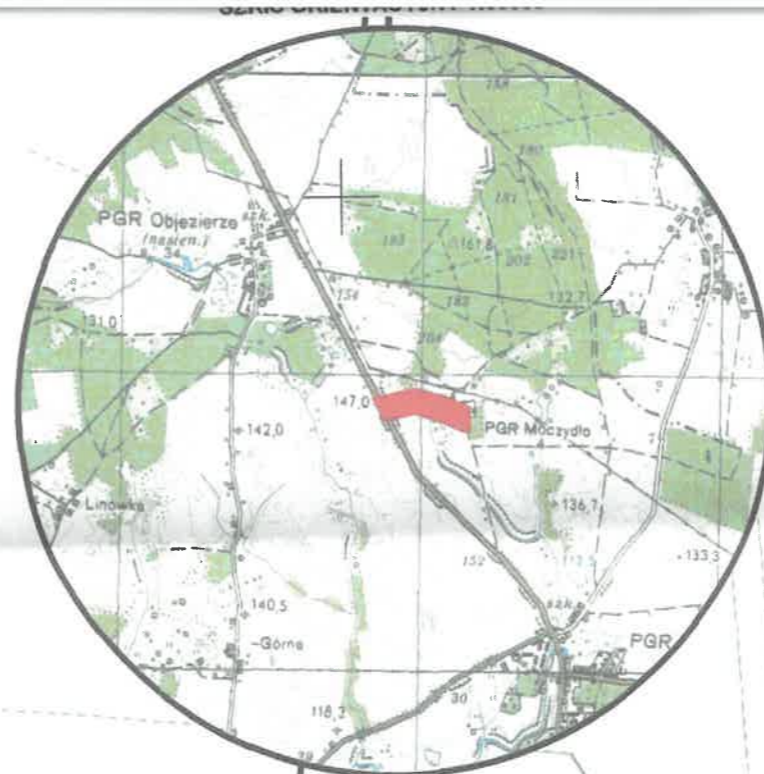

Sieć kanalizacji sanit. z przy
m. Moczydło gm. Trzebi
skala 1 : 1000

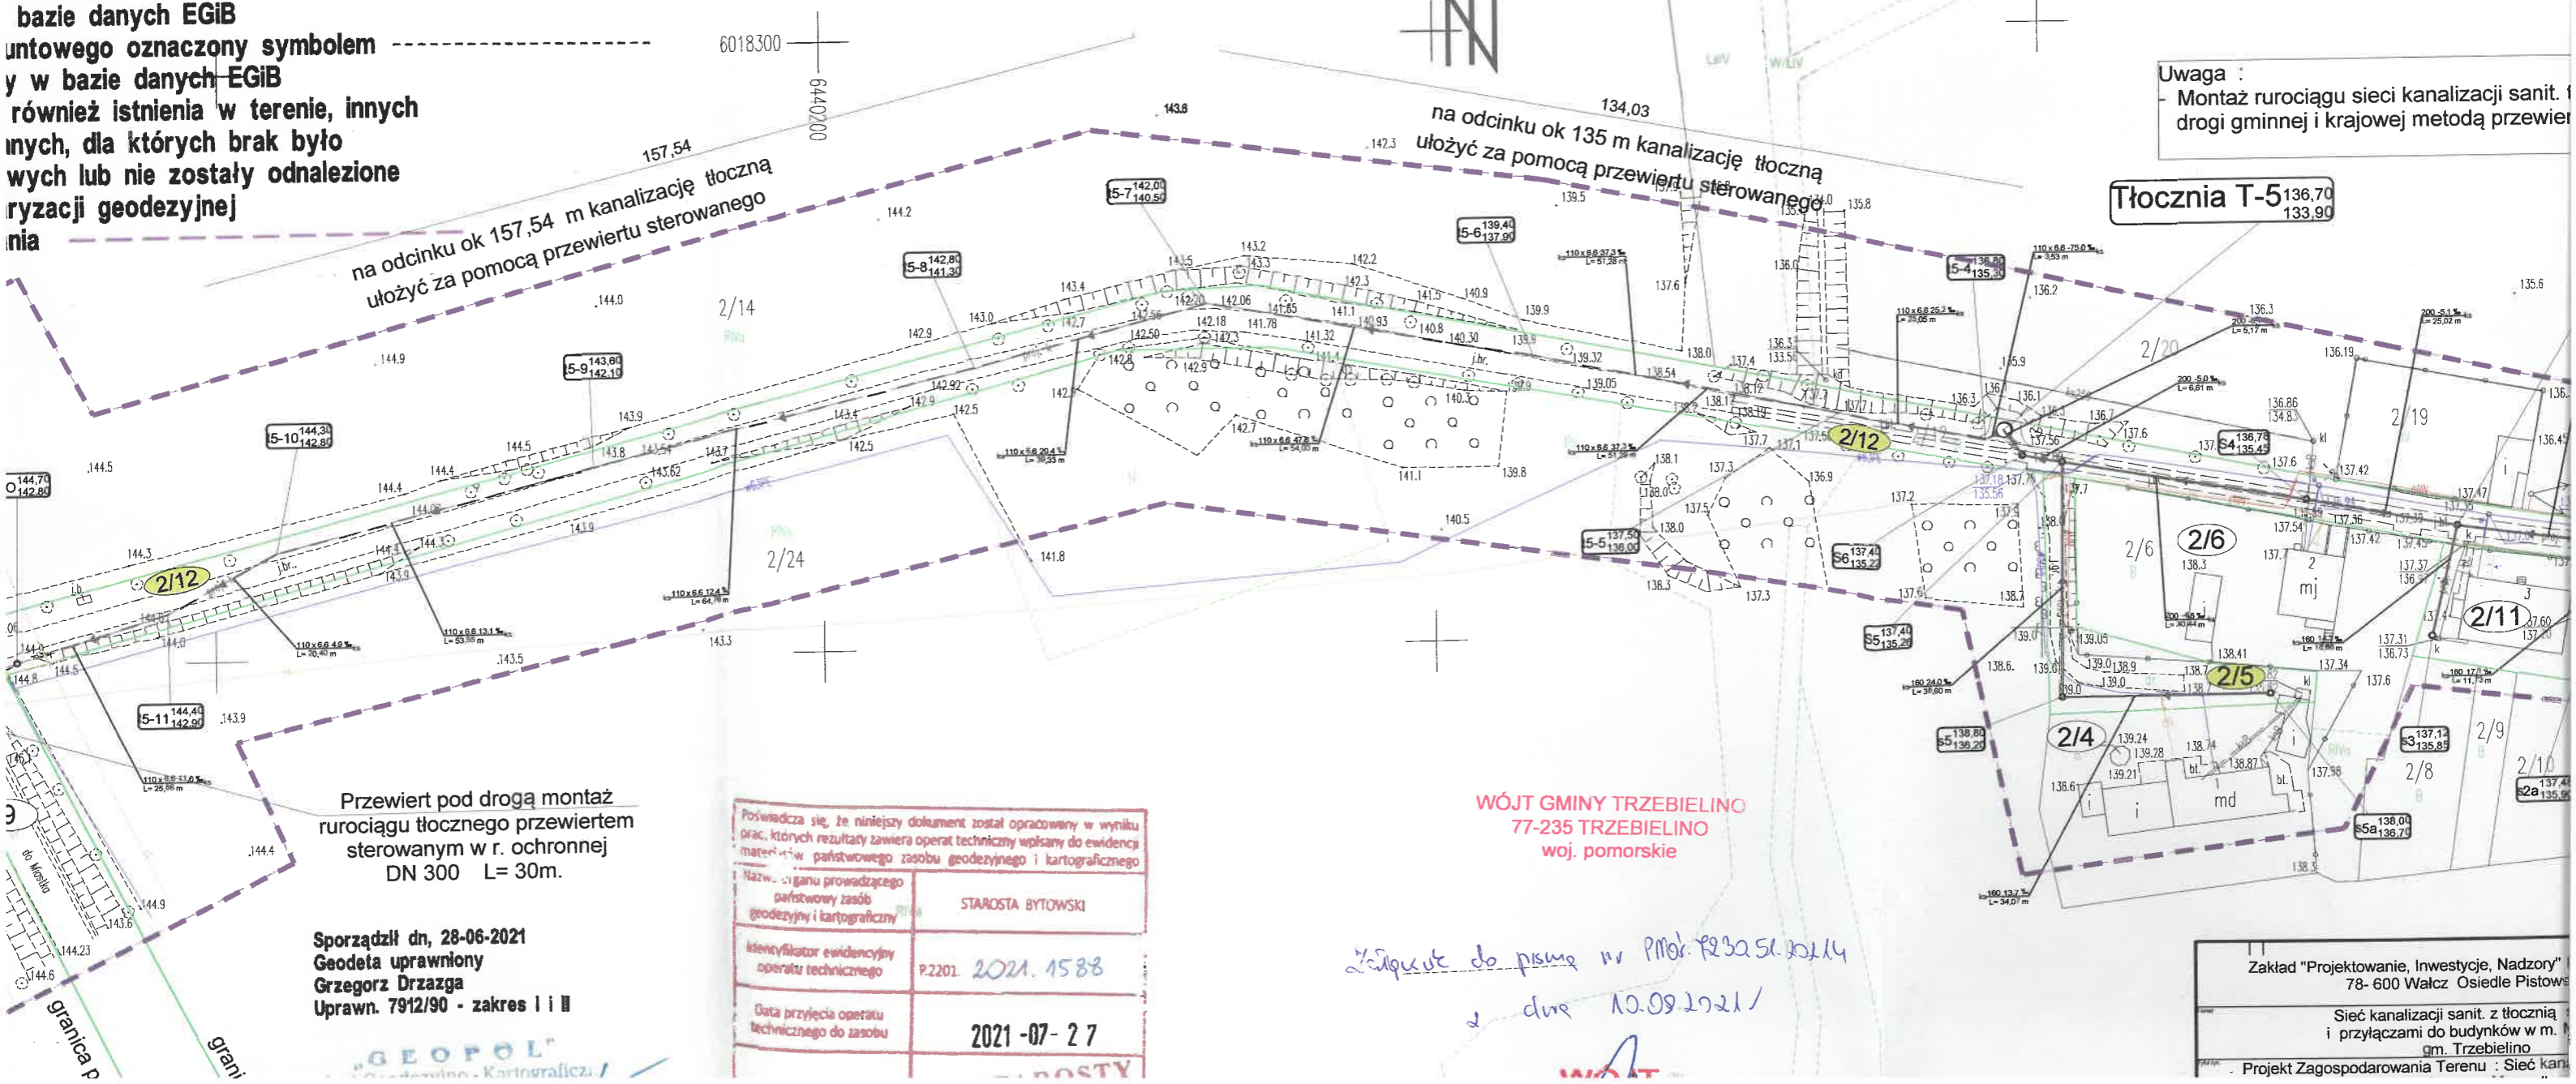

Uwaga :
Montaż rurociągu sieci kanalizacji sanit. i
drogi gminnej i krajowej metodą przewier-

Przewiert pod drogą montaż
rurociągu tłoczego przewiertem
sterowanym w r. ochronnej
DN 300 L= 30m.

Sporządził dn. 28-06-2021
Geodeta uprawniony
Grzegorz Drzazga
Uprawn. 7912/90 - zakres I i II

Poświadczam, że niniejszy dokument został opracowany w wyniku prac, których rezultaty zawiera operat techniczny wpisany do ewidencji materiałów państwowego zasobu geodezyjnego i kartograficznego	
Nazwa organu prowadzącego państwowy zasób geodezyjny i kartograficzny	STAROSTA BYTOWSKI
Identyfikator ewidencyjny operatu technicznego	P.2201. 2021. 1588
Data przyjęcia operatu technicznego do zasobu	2021-07-27

WÓJT GMINY TRZEBIELINO
77-235 TRZEBIELINO
woj. pomorskie

Zatwierdzone do pisma nr P.2201. 2021. 1588
z dnia 10.08.2021

Zakład "Projektowanie, Inwestycje, Nadzory"
78- 600 Wałcz Osiedle Piastów
Sieć kanalizacji sanit. z tłocznia
i przyłączami do budynków w m.
gm. Trzebielino
Projekt Zagospodarowania Terenu : Sieć kan.